


RZUT DACHU
SKALA 1:50

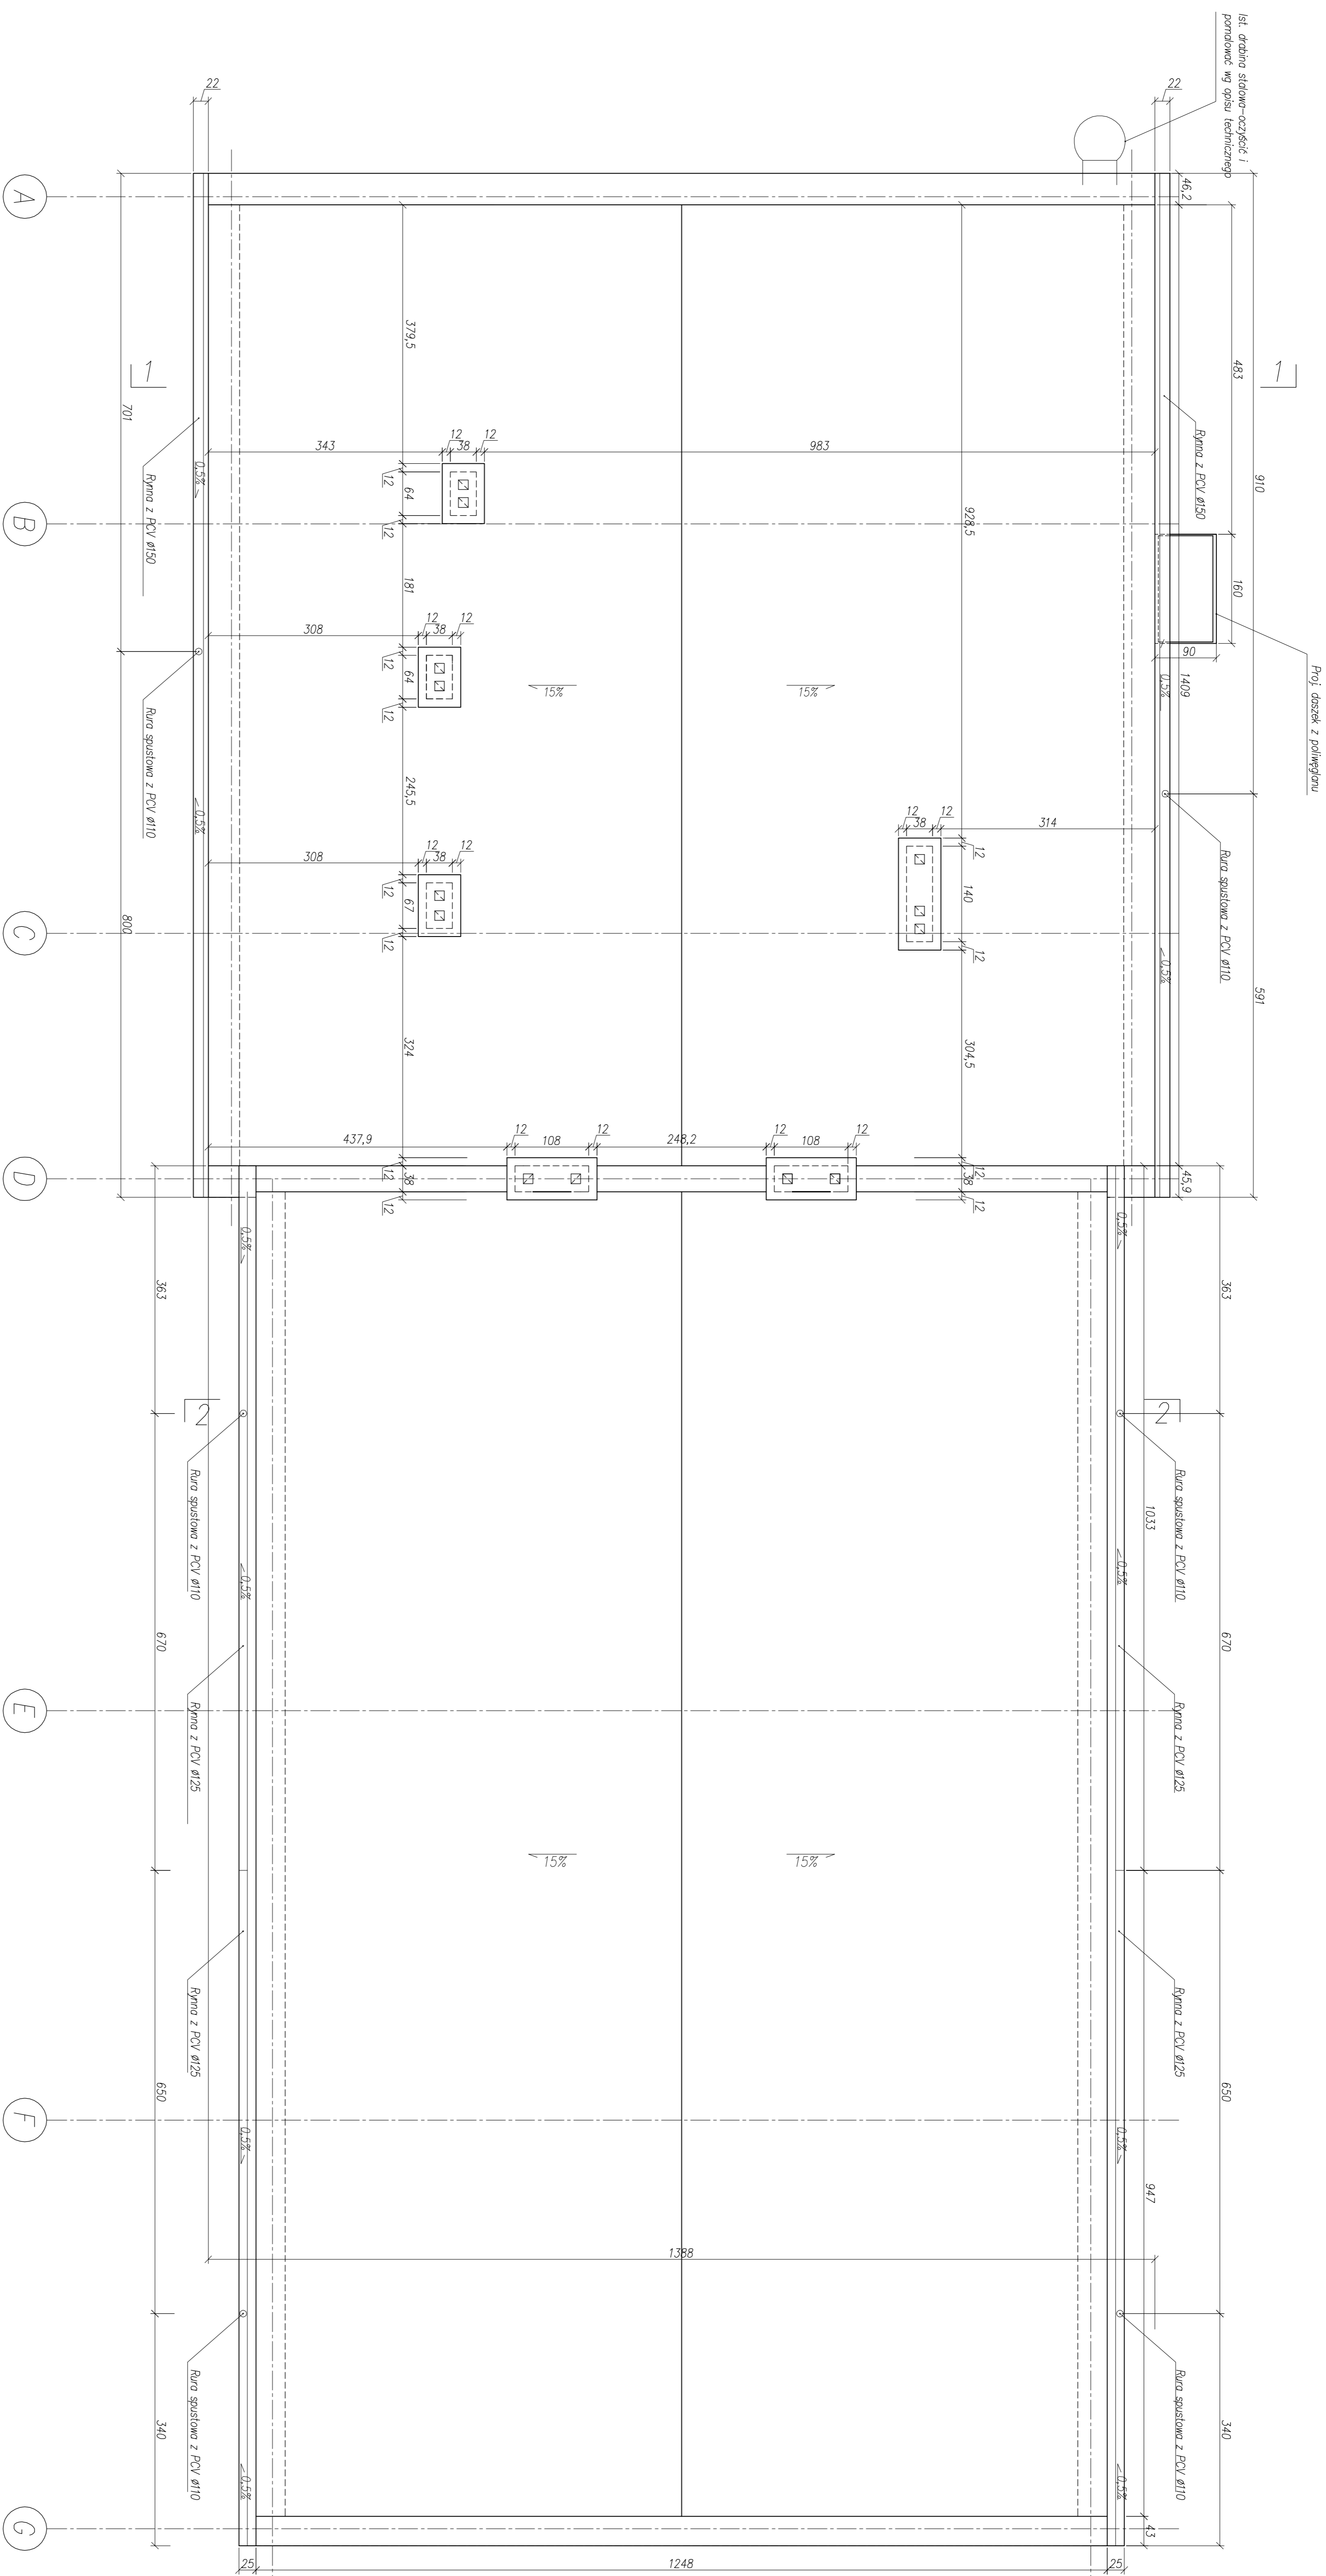

Technika Urządzeń Inżynierskich
ul. Dąbrowskiego 108, 14-200 Łódź
tel. 042 260 31 00
www.dynamikfiltr.pl

ZADANIE: PROJEKOWANIE I ROZKŁAD SIŁKI USTAWIENIA RÓWNI W MIEJSCOWOŚCI KOLEJNYCH MIAST Z PRZEKROZAMI - CZĘŚĆ BUDOWLANA		INSTRUKCJA	
OPRAC.: SIOGAŁA URSZULA RÓWNI W KOLEJNOŚCI		P.B.	
INWESTOR: URZĘDZ SAMY I MIASTA W KOLEJNOŚCI (Z-PMO KOLEJNOŚCI NIKOTY)		1:50	
NAZWA RYSUNKU: RÓWNI SAMY - RZUT DACHU		1:50	
SYMBOL: S.M./U.23/1904/05		02.2007	
STADIUM: SYNOPTYCZNO-SYMBOL		02.2007	
Tytuł: Wzrosty i Kształtowanie		02.2007	
Lp. Budowa KOLEJNOŚCI		02.2007	