

RZUT PODŁOGI SKALA 1:50

LEGENDA


PIONOWE ELEMENTY KONSTRUKCJI

- 2b SKUP DREWNIANY  
o przekroju kwadratowym 20,0x20,0cm
- 2c SKUP DREWNIANY  
o przekroju kwadratowym 15,0x10,0cm

POKRYCE PODŁOGI

- PRZEKRÓJ P1  
POMIESZCZENIA: SANITARNE – gress – 10,7m<sup>2</sup>
- SP1 gress na sklejce o wymiarach 250x125x5cm
- SP1a gress na sklejce o wymiarach 250x113x5cm
- SP1b gress na sklejce o wymiarach 250x136x5cm
- PRZEKRÓJ P2 – TARASS 13,57m<sup>2</sup>
- SP1c DESKA TARASOWA z jednostronnie ryflowana ryflowana, wymiary 25x118 mm, dł 2,60m

LOKALIZACJA:

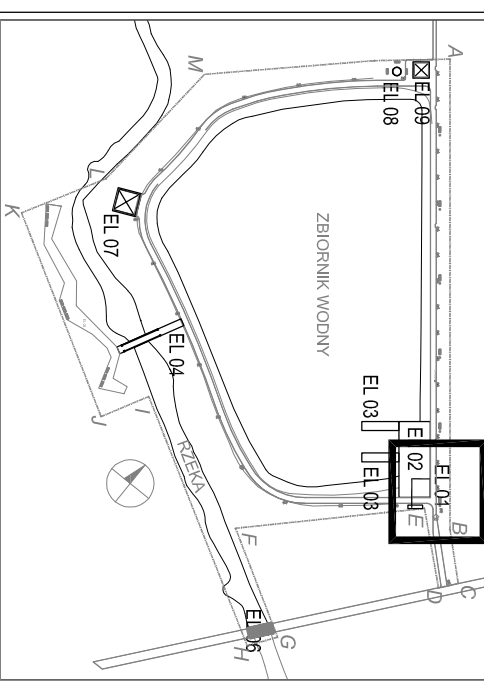

EL 01 PAWILON DREWNIANY

UWAGI I ODWOŁANIA:

1. WYMIARY PODANE W CENTYMETRACH, SPADKI W %, WYMIAR KĄTOWY W STOPNIACH.
2. WYMIARY SPRAWDZIĆ W NATURZE PRZED WYKONANIEM ROBÓT.
3. PODCZAS ROBÓT BUDOWLANYCH NALEŻY STOSOWAĆ SIĘ DO UWAG I OBJAŚNIEN ZAWARTYCH W OPISIE PROJEKTU ORAZ SPECYFIKACJI TECHNICZNEJ.
4. WYPOSAŻENIE MONTOWAĆ ZGODNIE Z WYTYCZNYMI PRODUCENTA, WSZELKIE INNE OD PROJEKTOWANYCH ROZMAZANIA UZGODNIĆ Z PROJEKTANTEM.
5. WYPOSAŻENIE SYSTEMOWE MOŻNA ZAMIANIĆ INNYMI RÓWNOWAŻNYMI PO WCZĘSNIJSZEJ KONSULTACJI Z PROJEKTANTEM

INWESTOR: URZĄD GMINY I MIASTA MOGIELNICA  
ul. Rynek 1  
05-640 Mogielnica  
tel. (48) 663514978



PRACOWNIA: **BRONISZ LAND DESIGN**  
ul. Truskawkowa 10, 05-070 Sulejów  
tel (22) 783 37 16, kom 601 997 809  
www.arturbronisz.com

INWESTYCJA: PROJEKT ZAGOSPODAROWANIA TERENU WOKÓŁ ZBIORNIKA WODNEGO W MOGIELNICY

PRZEDMIOT: PAWILON DREWNIANY EL. 01 - RZUT PODŁOGI

BRANŻA: ARCHITEKTURA FAZA: BUDOWLANO-WYKONAWCZY

PROJEKTANT: mgr inż. Ewa Zebrowska NR UPRAWNIENI: ST-358/88 PODPIS:

inż. Artur Bronisz

ZESPÓŁ: mgr inż. arch. Natalia Marchlewska

inż. Marzena Bronisz

mgr inż. Maria Wrzesień

SPRAWDZIŁ: mgr inż. Anna Młyszczynska NR UPRAWNIENI: 9/B-7611/CI/IA/08 PODPIS:

DATA: 02.2010 SKALA: 1:50 REWIZJA: - NUMER RYSUNKU: MOG-PBW-EL.01-03