
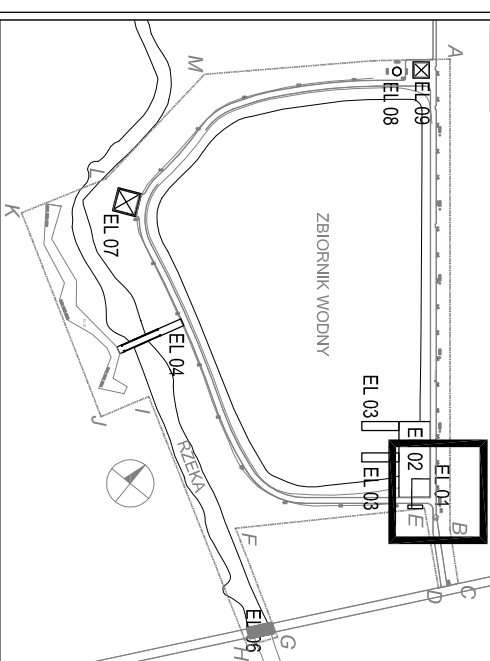


RZUT SKALA 1:50

 sciana dewniana na stelaziu

LOKALIZACJA:



EL 01  
PAWILON DREWNIANY

UWAGI I ODMOWLANIA:

1. WYMIARY PODANE W CENTYMETRACH, SPADKI W %, WYMIAR KĄTOWY W STOPNIACH.
2. WYMIARY SPRAWDZIĆ W NATURZE PRZED WYKONANIEM ROBÓT.
3. PODCZAS ROBÓT BUDOWLANYCH NALEŻY STOSOWAĆ SIĘ DO UWAG I OBJAŚNIEN ZAWARTYCH W OPISIE PROJEKTU ORAZ SPECYFIKACJI TECHNICZNEJ.
4. WYPOSAŻENIE MONTOWAĆ ZGODNIE Z WYTYCZNYMI PRODUCENTA, WSZELKIE INNE OD PROJEKTOWANYCH ROZWIĄZANIA UZGODNIĆ Z PROJEKTANTEM.
5. ELEMENTY SYSTEMOWE MOŻNA ZAMIANIĆ INNYMI RÓWNOWAŻNYMI PO WCZEŚNIEJSZEJ KONSULTACJI Z PROJEKTANTEM

INWESTOR:

URZĄD GMINY I MIASTA MOGIELNICA  
ul. Rynek 1  
05-540 Mogielnica  
tel. (48) 663514978

PRACOWNIA:  
**BRONISZ**  
LAND  
DESIGN

BRONISZ LAND DESIGN  
ul. Truskawkowa 10, 05-070 Sulejów  
tel (22) 783 37 16, kom 601 997 809  
www.arturbronz.com

INWESTYCJA: PROJEKT ZAGOSPODAROWANIA TERENU WOKÓŁ ZBIORNIKA WODNEGO W MOGIELNICY

PRZEDMIOT: PAWILON DREWNIANY EL 01 - RZUT

BRANŻA: ARCHITEKTURA FAZA: BUDOWLANO-WYKONAWCZY

PROJEKTANT: mgr inż. Ewa Zebrowska NR UPRAWNIENI: ST-358/88 PODPIS:

inż. Artur Bronisz

ZESPÓŁ: mgr inż. arch. Natalia Marchlewska

inż. Marzena Bronisz

mgr inż. Marta Wzeseń

SPRAWDZIŁ: mgr inż. Anna Milszczyńska NR UPRAWNIENI: 9/B-7611/OIA/08 PODPIS:

DATA: 02.2010 SKALA: 1:50 REWIZJA: - NUMER RYSUNKU: MOG-PBW-EL01-04