


RZUT KONSTRUKCJI DACHU SKALA 1:50

LEGENDA
DREWNIANE ELEMENTY KONSTRUKCJI DACHU I POKRYCIE

- 5a KROKWIĘ 5,0x16,0 cm
- 5b KROKWIĘ NAROŻNE 14,0x20,0 cm
- 5c KLAMY WZMACNIAJĄCE ocynkowane
- 5d PŁATWIE drewniane z kantówki 5x5cm
- 5e BLACHODACHÓWKA matowa w kolor brązowym RAL8017
- 5f RYNNA kolor brązowym RAL8017

ZESTAWIENIE KONSTRUKCJI DACHU

- PŁATWIE drewniane z kantówki 5x5cm
 - dt.0,90mb – 4szt.
 - dt.3,44mb – 4szt.
 - dt.5,90mb – 4szt.
- KROKWIĘ NAROŻNE drewniane z kantówki 14,0x20,0 dt.3,40mb – 4szt
- KROKWIĘ drewniane z kantówki 5,0x16,0 cm
 - dt. 3,40mb – 4szt
 - dt. 2,80mb – 8szt.
 - dt. 2,10mb – 8szt.
 - dt 1,40mb – 8szt.
- połączenie drewnianych elementów należy wykonać jako ciesielskie lub za pomocą systemowych złącz (np typu ET BMF-Simpson lub równoważne)
- Blachodachówka brązowa RAL 8017 matowa – 45m²

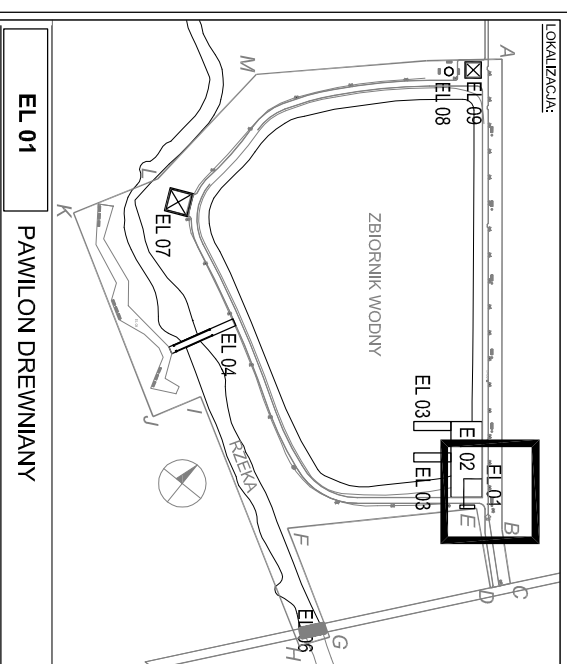

EL 01 PAVILON DREWNIANY

UWAGI I ODWOŁANIA:

1. WYMIARY PODANE W CENTYMETRACH, SPADKI W %, WYMIAR KĄTOWY W STOPNIACH.
2. WYMIARY SPRAWDZIĆ W NATURZE PRZED WYKONANIEM ROBÓT.
3. PODCZAS ROBÓT BUDOWLANYCH NALEŻY STOSOWAĆ SIĘ DO UWAG I OBJAŚNIEN ZAWARTYCH W OPISIE PROJEKTU ORAZ SPECYFIKACJI TECHNICZNEJ.
4. WYPOSAŻENIE MONTOWAĆ ZGODNIE Z WYTYCZNYMI PRODUCENTA, WSZELKIE INNE OD PROJEKTOWANYCH ROZMAZANIA UZGODNIĆ Z PROJEKTANTEM.
6. ELEMENTY SYSTEMOWE MOŻNA ZAMIANIĆ INNYMI RÓWNOWAŻNYMI PO WCZEŚNIEJSZEJ KONSULTACJI Z PROJEKTANTEM

INWESTOR:



URZĄD GMINNY I MIASTA MOGIELNICA
ul. Rynek 1
05-540 Mogielnica
tel. (48) 663514978

PRACOWNIA:

BRONISZ LAND DESIGN
ul. Truskawkowa 10, 05-070 Sulejówek
tel. (22) 793 37 16, kom 601 997 809
www.arturbronisz.com

INWESTYCJA: PROJEKT ZAGOSPODAROWANIA TERENU WOKÓŁ ZBIORNIKA WODNEGO W MOGIELNICY

PRZEDMIOT: PAVILON DREWNIANY EL 01 - RZUT KONSTRUKCJI DACHU

BRANŻA: ARCHITEKTURA FAZA: BUDOWLANO-WYKONAWCZY

PROJEKTANT: mgr inż. Ewa Zebrowska NR UPRAWNIENI: ST-358/98 PODPIS:

inż. Artur Bronisz

ZESPÓŁ: mgr inż. arch. Natalia Marchlewska

inż. Marzena Bronisz

mgr inż. Maria Wrzesień

SPRAWDZIŁ: mgr inż. Anna Młyszczynska NR UPRAWNIENI: 9/B-7611/OIA/08 PODPIS:

DATA: 02.2010 SKALA: 1:50 REWIZJA: - NUMER RYSUNKU: MOG-PBW-EL01-06