

RZUT DACHU SKALA 1:50

LEGENDA
DREWNIANE ELEMENTY KONSTRUKCJI DACHU I POKRYCIE

- 5a KROKWIĘ 5,0x16,0 cm
- 5b KROKWIĘ NAROŻNE 14,0x20,0 cm
- 5c KLAMY WZMACNIAJĄCE ocynkowane
- 5d PŁATWIE drewniane z kantówki 5x5cm
- 5e BLACHODACHÓWKA matowa w kolor brązowym RAL8017
- 5f RYNNA kolor brązowym RAL8017

Rynny zestawienie

- 1 – Rynna – 6,44 *4mb
- 2 – Narożnik – 4szt
- 3 – Rynnoża czołowa 1mb – 4sz
- 4 – Złączka rynny z uszczelką – 10 szt
- 5 – Dekiel z uszczelką – 4 szt
- 6 – Sztucer przegubowy – 8 szt
- 7 – rura spustowa Ø100 2,30mb – 4 szt
- 8 – rura spustowa Ø100 0,56mb – 4 szt
- 9 – Wylewka – 4 szt
- 10 – Obejmo ze śrubami – 20szt


Kominiek wentylacyjny Ø110 BLACHODACHÓWKA – 2 SZT

Komplet zawiera:

- kominiek wentylacyjny,
- podstawę kominika,
- uszczelkę butylową,
- 14 szt. wkrętów w kolorze kominika.
- kolor Brązowy RAL 8017

Zestawienie pokrycia dachu

- Blachodachówka brązowa RAL 8017 matowa – 45m²

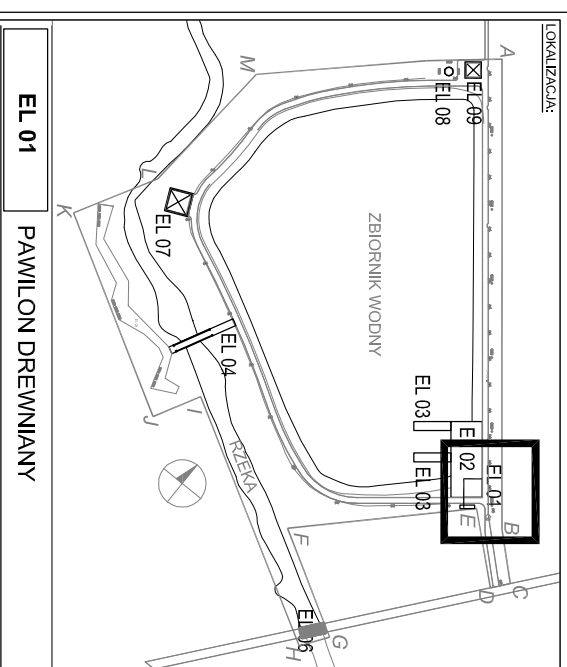

EL 01 PAVILION DREWNIANY

- UWAGI I ODWOZANIWA:
1. WYMIARY PODANE W CENTYMETRACH, SPADKI W %, WYMIAR KĄTOWY W STOPNIACH.
 2. WYMIARY SPRAWDZIĆ W NATURZE PRZED WYKONANIEM ROBÓT.
 3. PODCZAS ROBÓT BUDOWLANYCH NALEŻY STOSOWAĆ SIĘ DO UWAG I OBJAŚNIENI ZAWARTYCH W OPISIE PROJEKTU ORAZ SPECYFIKACJI TECHNICZNEJ.
 4. WYPOSAŻENIE MONTOWAĆ ZGODNIE Z WYTYCZNYMI PRODUCENTA.
 5. WSZELKIE INNE OD PROJEKTOWANYCH ROZWIĄZANIA UZGODNIĆ Z PROJEKTANTEM.
 6. ELEMENTY SYSTEMOWE MOŻNA ZAMIANIĆ INNYMI RÓWNOWAZNYMI PO WCZEŚNIEJSZEJ KONSULTACJI Z PROJEKTANTEM

INWESTOR:	URZĄD GMINY I MIASTA MOGIELNICA ul. Rynek 1 05-640 Mogielnica tel. (48) 663514978
PRACOWNIA:	BRONISZ LAND DESIGN ul. Truskawkowa 10, 05-070 Sulejówek tel. (22) 783 37 16, kom 601 997 809 www.arturbronisz.com
INWESTYCJA:	PROJEKT ZAGOSPODAROWANIA TERENU WOKÓŁ ZBIORNIKA WODNEGO W MOGIELNICY
PRZEDMIOT:	PAWILION DREWNIANY EL 01 - RZUT DACHU
BRANŻA:	ARCHITEKTURA
FAZA:	BUDOWLANO-WYKONAWCZY
PROJEKTANT:	mgr inż. Ewa Zebrowska
NR UPRAWNIENI:	ST-358/98
PODPIS:	
	inż. Artur Bronisz
ZESPÓŁ:	mgr inż. arch. Natalia Marchlewska
	inż. Marzena Bronisz
	mgr inż. Marta Wzeseń
SPRAWDZIŁ:	mgr inż. Anna Milszczyńska
NR UPRAWNIENI:	9/B-761/L/OIA/08
PODPIS:	
DATA:	02.2010
SKALA:	1:50
REWIZJA:	-
NUMER RYSUNKU:	MOG-PBW-EL01-107