


POZIOM
DACHU +4,00

POZIOM
STROP DACHU +2,90

POZIOM
TARAS +0,00

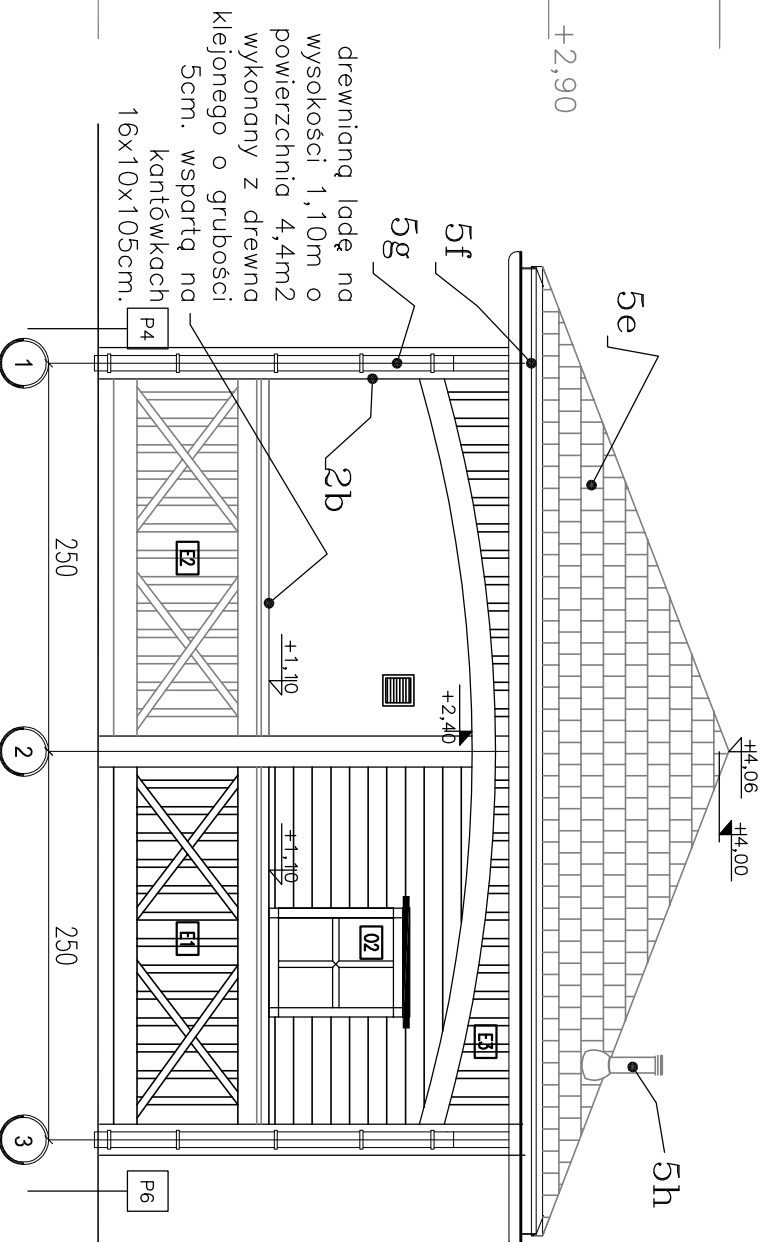


ELEWACJA 1 SKALA 1:50

POZIOM
DACHU +4,00

POZIOM
STROP DACHU +2,90

POZIOM
TARAS +0,00

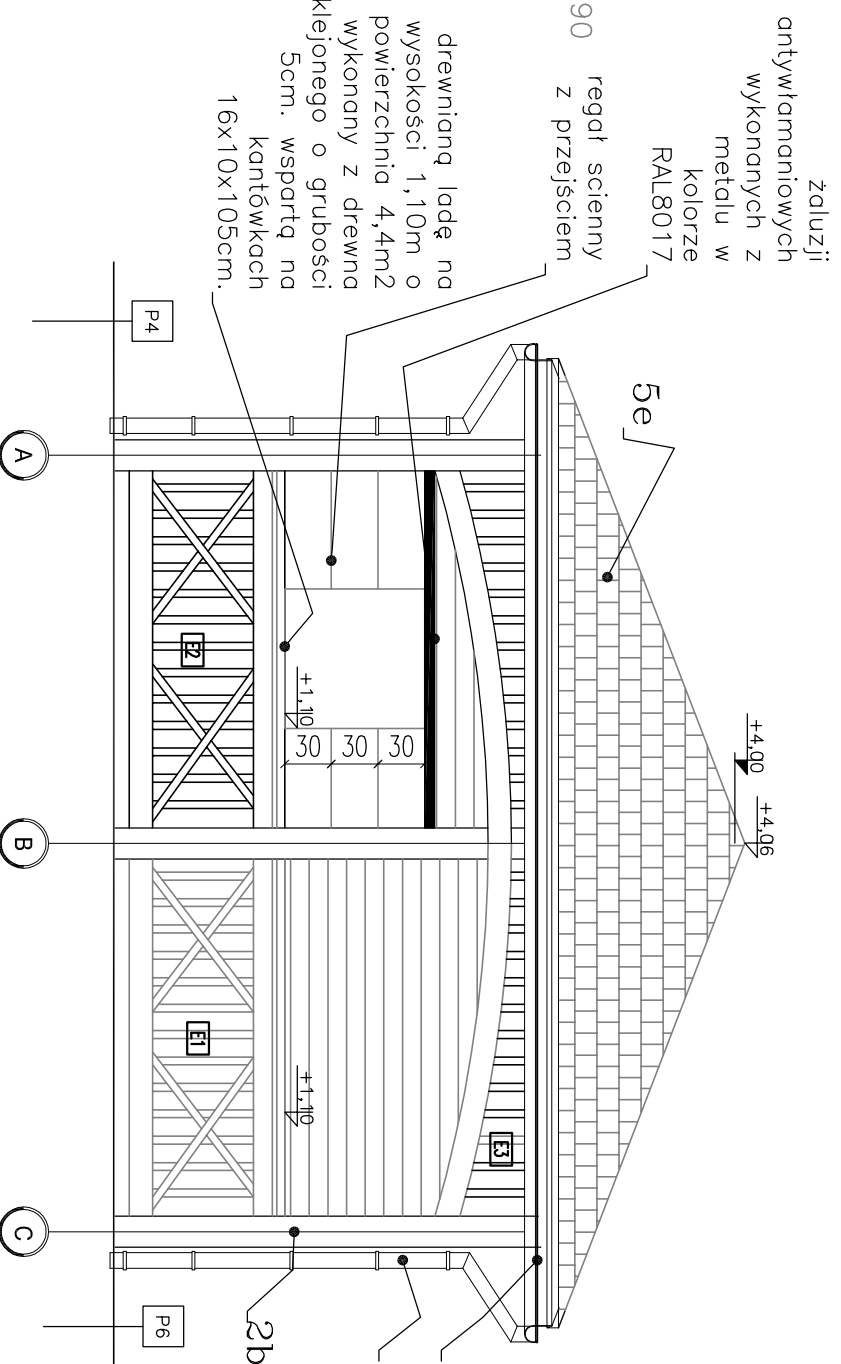

ELEWACJA 2 SKALA 1:50

LEGENDA

FUNDAMENTY, PAŁE

1a FUNDAMENTY 40x40cm gł. od 6m-9m (gł. wg odrębnego opracowania.) Beton B-25.

PIONOWE ELEMENTY KONSTRUKCJI

2b SKUP DREWNIANY o przekroju kwadratowym 20,0x20,0cm

2c SKUP DREWNIANY o przekroju kwadratowym 15,0x10,0cm

2e ELEMENTY KONSTRUKCJI

3a LEGAR DEREWIANYA o przekroju kwadratowym 20,0 X 35,0 cm.

3b BELKA DEREWIANYA/LEGAR DREWNIANY o przekroju kwadratowym 20,0 X 20,0 cm.

3c BELKA DEREWIANYA/LEGAR DREWNIANY o przekroju kwadratowym 15,0 X 16,0 cm.

UKOŚNE ELEMENTY KONSTRUKCJI

4b ZASTRZEK DREWNIANY o przekroju kwadratowym 15,0 X 10,0 cm.

DREWNIANE ELEMENTY KONSTRUKCJI DACHU I POKRYCIE

5a KROKWI 5,0x16,0 cm

5b KROKWI NAROŻNE 14,0x20,0 cm

5c KLAMY WZMACNIAJĄCE ocynkowane

5d PŁATWIE drewniane z kantówki 5x5cm


5e BLACHODACHÓWKA matowa w kolor brązowym RAL8017

5f RYNNA kolor brązowym RAL8017

5g RURA SPUSTOWA kolor brązowym RAL8017

5h KOMINEK kolor brązowym RAL8017

LOKALIZACJA:

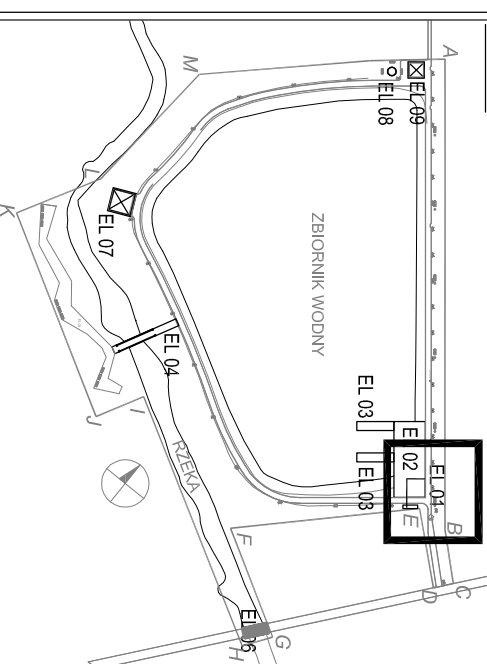

EL 01 PAWILON DREWNIANY

UWAGI I ODWOZANI:

1. WYMIARY PODANE W CENTYMETRACH, SPADKI W %, WYMIAR KĄTOWY W STOPNIACH.
2. WYMIARY SPRAWDZIĆ W NATURZE PRZED WYKONANIEM ROBÓT.
3. PODCZAS ROBÓT BUDOWLANYCH NALEŻY STOSOWAĆ SIĘ DO UWAG I OBJAŚNIEN ZAWARTYCH W OPISIE PROJEKTU ORAZ SPECYFIKACJI TECHNICZNEJ.
4. WYPOSAŻENIE MONTOWAĆ ZGODNIE Z WYTYCZNIAMI PRODUCENTA, WSZELKIE INNE OD PROJEKTOWANYCH ROZMAZANIA UZGODNIĆ Z PROJEKTANTEM.
5. ELEMENTY SYSTEMOWE MOŻNA ZAMIANIĆ INNYMI RÓWNOWAZNYMI PO WCZEŚNIEJSZEJ KONSULTACJI Z PROJEKTANTEM

INWESTOR:

URZĄD GMINY I MIASTA MOGIELNICA
ul. Rynek 1
05-640 Mogielnica
tel. (48) 663514978

PRACOWNIA:

BRONISZ LAND DESIGN
ul. Truskawkowa 10, 05-070 Sulejów
tel. (22) 783 37 16, kom 601 997 809
www.arturbronisz.com

INWESTYCJA:

PROJEKT ZAGOSPODAROWANIA TERENU WOKÓŁ ZBIORNIKA WODNEGO W MOGIELNICY

PRZEDMIOT:

PAWILON DREWNIANY EL 01 - ELEWACJA 1 I 2

BRANŻA:

ARCHITEKTURA FAZA: BUDOWLANO-WYKONAWCZY

PROJEKTANT:

mgr inż. Ewa Zebrowska NR UPRAWNIENI: ST-358/98

ZESPÓŁ:

mgr inż. arch. Natalia Marchwinska
inż. Marzena Bronisz
mgr inż. Maria Wzrostek

SPRAWDZIŁ:

mgr inż. Anna Młyszczynska NR UPRAWNIENI: 9/8-761/L/OIA/08

DATA:

02.2010 SKALA: 1:50 REWIZJA: - NUMER RYSUNKU: MOG-PBW-EL01-39

PODPIŚ: