



POZIOM DACHU +8,38
RZUT DACHU SKALA 1:50

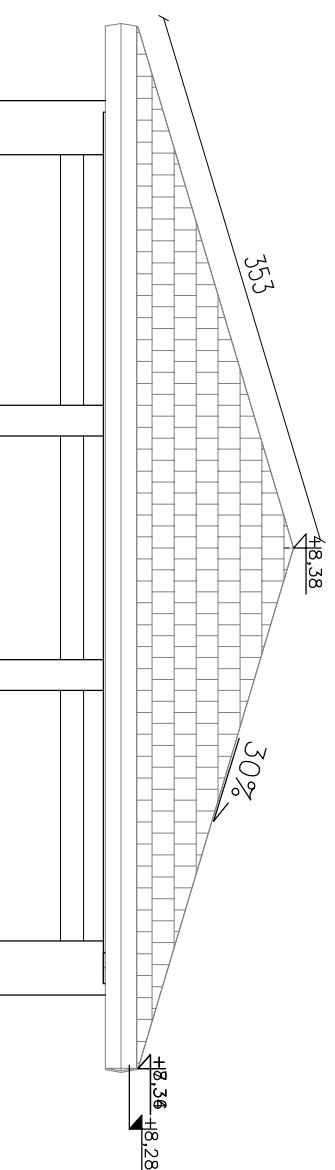

WIDOK DACHU SKALA 1:50

BLACHODACHÓWKA
na kolor brązowym RAL8017
matowa – 50m²

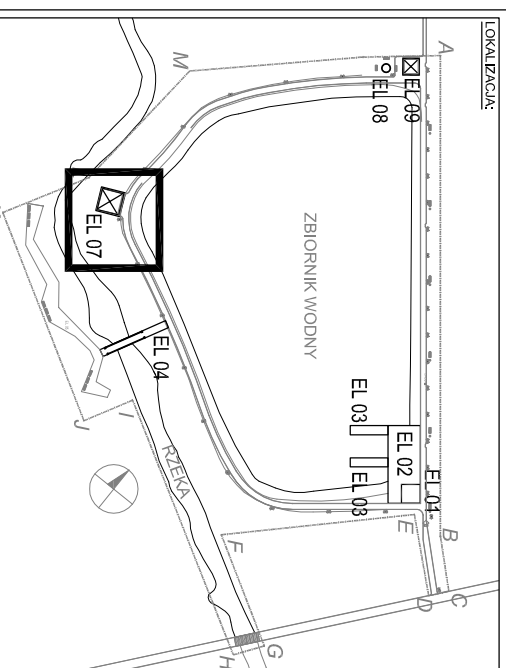

EL 07
WIEŻA WIDOKOWA

UWAGI I ODWOŁANIA:

1. WYMIARY PODANE W CENTYMETRACH, SPADKI W %, WYMIAR KĄTOWY W STOPNIACH.
2. WYMIARY SPRAWDZIĆ W NATURZE PRZED WYKONANIEM ROBÓT.
3. PODCZAS ROBÓT BUDOWLANYCH NALEŻY STOSOWAĆ SIĘ DO UWAG I OBJAŚNIEN ZAWARTYCH W OPISIE PROJEKTU ORAZ SPECYFIKACJI TECHNICZNEJ.
4. WYPOSAŻENIE MONTOWAĆ ZGODNIE Z WYTYCZNYMI PRODUCENTA.
5. WSZELKIE INNE OD PROJEKTOWANYCH ROZWIĄZANIA UZGODNIC Z PROJEKTANTEM.
6. ELEMENTY SYSTEMOWE MOŻNA ZAMIANIĆ INNYMI RÓWNOWAZNYMI PO WCZEŚNIEJSZEJ KONSULTACJI Z PROJEKTANTEM!

INWESTOR:



URZĄD GMINY I MIASTA MOGIELNICA
ul. Rynek 1
05-640 Mogielnica
tel. (48) 663514978

PRACOWNIA:

**BRONISZ
LAND
DESIGN**

BRONISZ LAND DESIGN
ul. Truskawkowa 10, 05-070 Salielówek
tel (22) 783 37 16, kom 601 997 809
www.arturobronsz.com

INWESTYCJA: PROJEKT ZAGOSPODAROWANIA TERENU WOKÓŁ ZBIORNIKA
WODNEGO W MOGIELNICY

PRZEDMIOT:

WIEŻA WIDOKOWA EL 07 - POZIOM DACHU +8,34

BRANŻA:

FAZA: BUDOWLANO-WYKONAWCZY

PROJEKTANT:

mgr inż. Ewa Żebrowska

NR UPRAWNIENI: ST-356/88

PODPIS:

inż. Artur Bronisz

ZESPÓŁ:

mgr inż. arch. Natalia Marchwinska

inż. Marzena Bronisz

mgr inż. Marta Wrzesień

SPRAWDZIŁ:

mgr inż. Anna Miszczyska

NR UPRAWNIENI: 9/8-76/1.CJ.A.08

PODPIS:

DATA:	SKALA:	REWIZJA:	NUMER RYSUNKU:
02.2010	1:50	-	MCG.PBM:EL.07:07