


- UWAGI I DOKONYWANIA:**
1. WYMIARY PODANE W CENTRYMETRAH, SPADKI W % WYMIAR KĄTOWY W STOPNIACH.
 2. WYMIARY SPRAWDZIĆ W NATURZE PRZED WYKONANIEM ROBÓT.
 3. ROZDZIAŁ ROBÓT BUDOWLANYCH NALEŻY STOSOWAĆ SŁABOJĄC I TECHNICZNE ZAWIĄZANIA W OBRĘBIE PROJEKTU ODNIE SPECYFIKACJI
 4. WYPOSAŻENIE MONTOWAĆ ZŁOŻONE Z WYTYCZNIAMI PRODUKENTA.
 5. WSKAZANE NINIEJ DO PROJEKTOWANYCH ROZWIĄZAŃ UZGODNIĆ Z WZGLĘDNIE NINIEJ WSKAZANĄ FIRMĄ PROJEKTOWĄ.
 6. WZGLĘDNIE NINIEJ WSKAZANE ROZWIĄZANIA NINIEJ ROZWIĄZANIA PO WZGLĘDNIE NINIEJ WSKAZANEJ FIRMIE PROJEKTOWEJ.

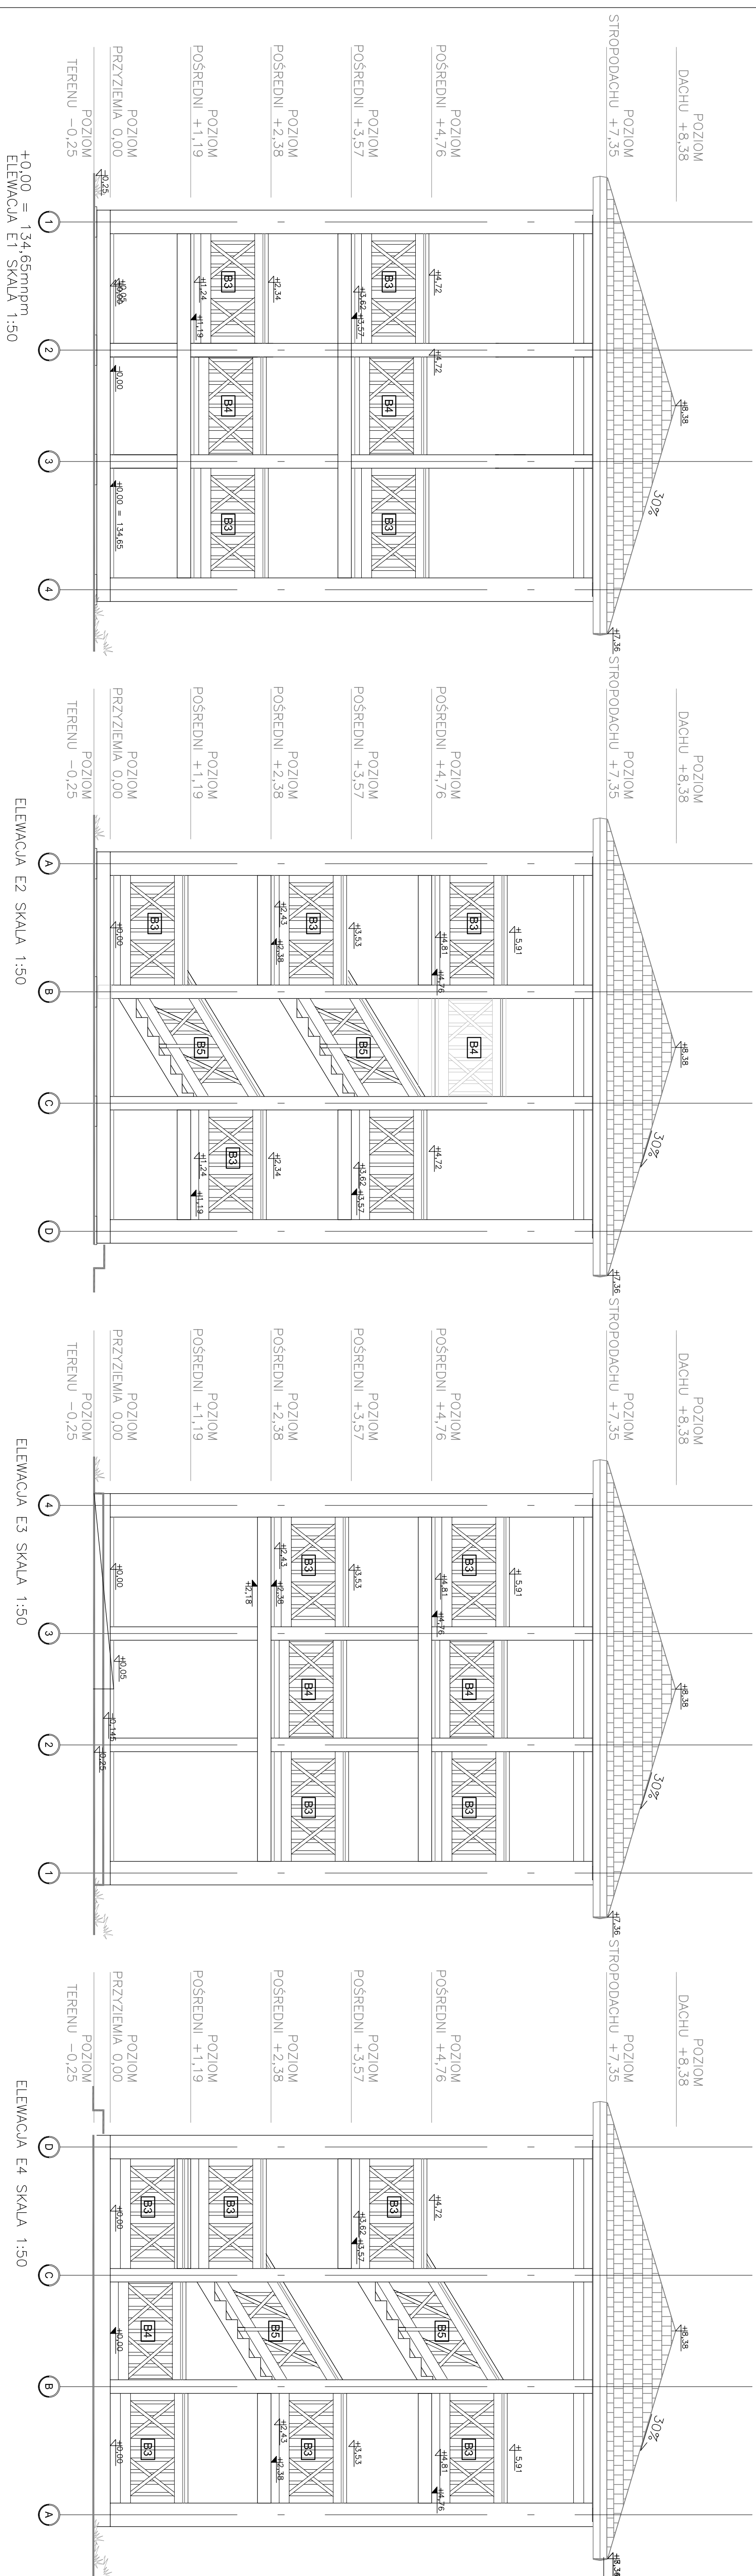

ELEWACJA E1 SKALA 1:50

ELEWACJA E2 SKALA 1:50

ELEWACJA E3 SKALA 1:50

ELEWACJA E4 SKALA 1:50

<p>INWESTOR: UZDZIAŁ GMINY I MIASTA MOGIELNIA ul. Rynek 1 05-440 Mogielnica tel. (48) 865514978</p>	
<p>PROJEKTANT: BRONISZ LAND DESIGN ul. Truskawowa 10, 05-470 Sulejówek tel. (22) 783 37 16, kom. 601 991 809 www.landscape.com</p>	
<p>INWESTYTOR: BUREAU ZAGOSPODAROWANIA TERENU WOKÓZ ZABORNIA WODNEGO W MOGIELNICY</p>	
<p>PRZEKAZAŁ: WIEŻA WIDOKOWA EL. 07 - ELEWACJA</p>	
<p>BEZPIECZNY: ARCHITECTURA</p>	<p>FAZA: BUDOWLANO-WYKONAWCZY</p>
<p>PROJEKTOWAŁ: mgr inż. Ewa Zdziewicka</p>	<p>REDAKCYJNIE: SP-25008</p>
<p>WZBUDZIŁ: inż. Artur Bronisz</p>	<p>PODOBNO:</p>
<p>ZESPÓŁ: mgr inż. arch. Natalia Marońkiewicz</p>	<p>PODOBNO:</p>
<p>inż. Marzena Bronisz</p>	<p>PODOBNO:</p>
<p>mgr inż. Maria Wrasidło</p>	<p>PODOBNO:</p>
<p>SERWISOWAŁ: mgr inż. Anna Mieczysława</p>	<p>PODOBNO:</p>
<p>DATA: 02.2019</p>	<p>SKALA: 1:50</p>
<p>WZBUDZIŁ: inż. Artur Bronisz</p>	<p>PODOBNO:</p>