


RZUT OTOCZENIA PALENISKA  
SKALA 1:200

LEGENDA

- a** GLAZY (skala naturalna) o objętości około 0,3m<sup>3</sup>, wymiary wys. od 45-55cm, szer 25-35cm, d125-35cm wkopany na głębokość około 25cm, posadowiony na podstępcie cemoentowo-piaskowe.
- b** podsypka cementowo piaskowa 1:4
- c** 10cm warstwa piasku


ZESTAWIENIE MATERIAŁU EL08  
 - GLAZY (skala naturalna) o objętości około 0,3m<sup>3</sup> wymiary wys. od 45-55cm, szer 25-35cm, d125-35cm, wkopany na głębokość około 25cm, posadowiony na podstępcie cemoentowo-piaskowe. - około 24szt  
 - podsypka cementowo piaskowa 0,02m<sup>2</sup>\*6,75m 0,15m<sup>3</sup>  
 - nawierzchnia piaskowa gr. 10cm - 0,27m<sup>3</sup>

RZUT SKALA 1:20

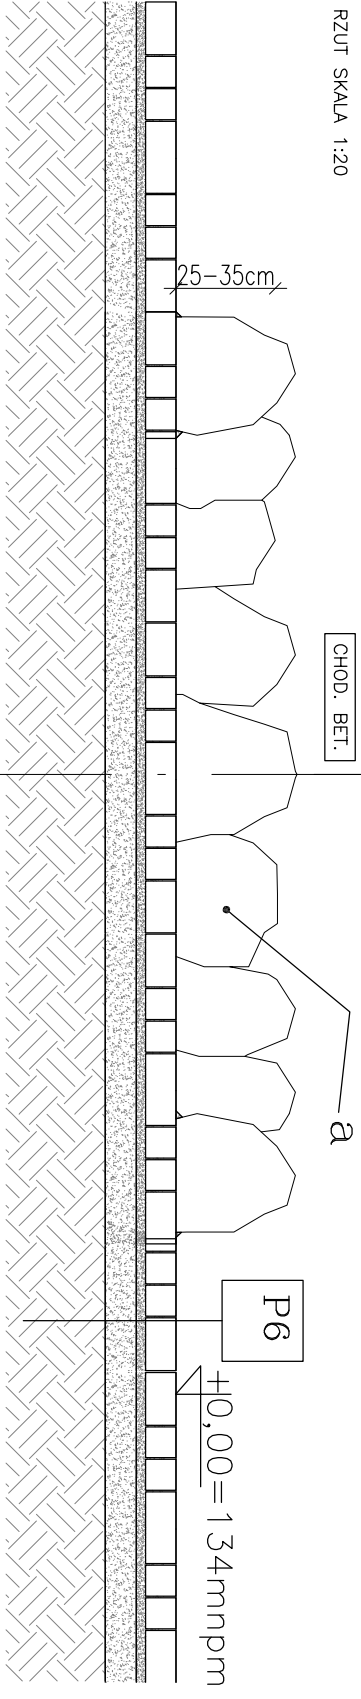


PRZEKROJ AA' SKALA 1:20

P6

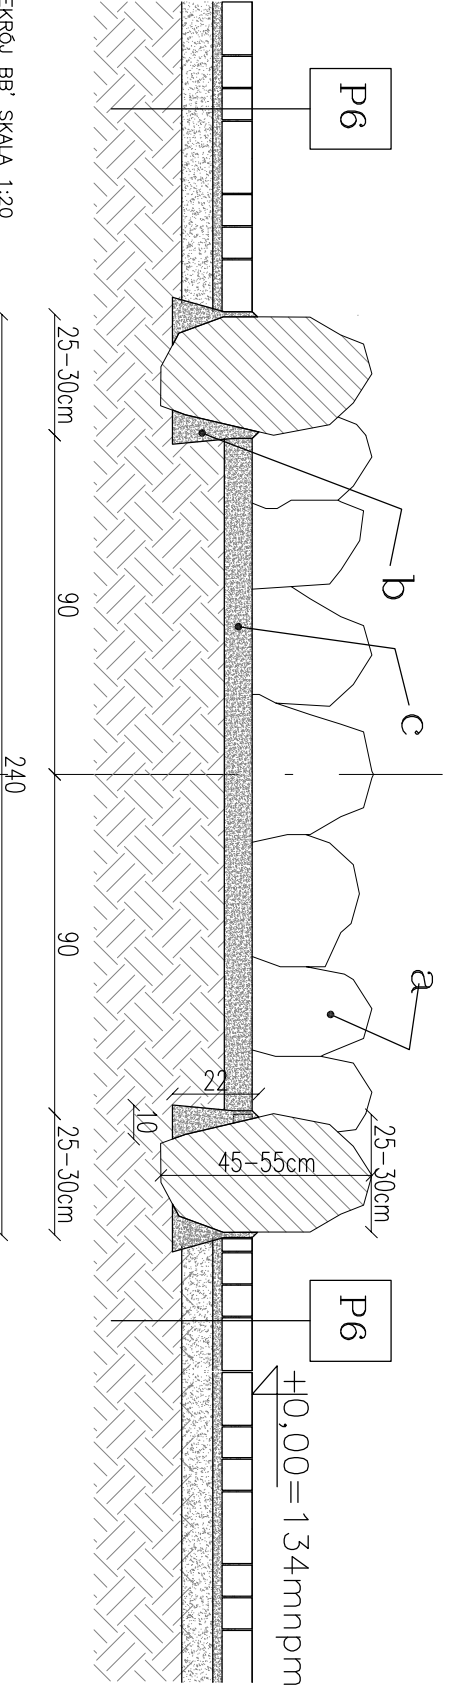

PRZEKROJ BB' SKALA 1:20

LOKALIZACJA:

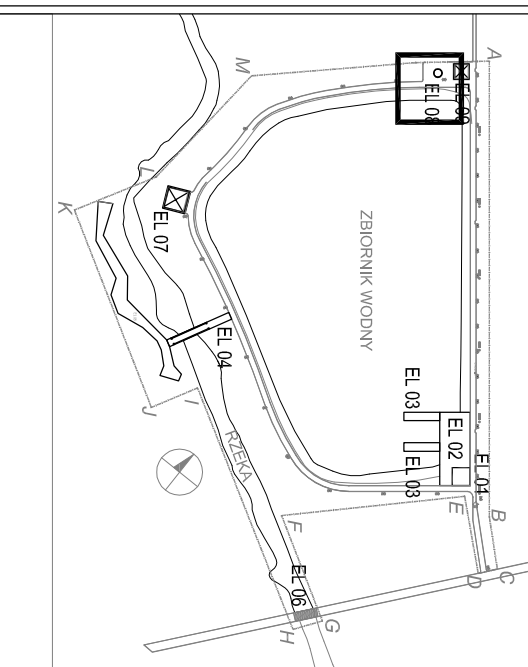

UWAGI I ODWOŁANIA:

1. WYMIARY PODANE W CENTYMETRACH, SPADKI W %, WYMIAR KĄTOWY W STOPNIACH.
2. WYMIARY SPRAWDZIĆ W NATURZE PRZED WYKONANIEM ROBÓT.
3. PODCZAS ROBÓT BUDOWLANYCH NALEŻY STOSOWAĆ SIĘ DO UWAG I OBJAŚNIEN ZAWARTYCH W OPISIE PROJEKTU ORAZ SPECYFIKACJI TECHNICZNEJ.
4. WYPOSAŻENIE MONTOWAĆ ZGODNIE Z WYTYCZNYMI PRODUCENTA.
5. WSZELKIE INNE OD PROJEKTOWANYCH ROZWIĄZANIA UZGODNIC Z PROJEKTANTEM.
6. ELEMENTY SYSTEMOWE MOŻNA ZAMIANIĆ INNYMI RÓWNOWAZNYMI PO WCZEŚNIEJSZEJ KONSULTACJI Z PROJEKTANTEM

INWESTOR:

URZĄD GMINY I MIASTA MOGIELNICA  
 ul Rynek 1  
 05-640 Mogielnica  
 tel. (48) 663514978

PRACOWNIA:

**BRONISZ LAND DESIGN**  
 ul Truskawkowa 10, 05-070 Sulejówiek  
 tel. (22) 783 37 16, kom 601 997 809  
 www.arturbronsz.com

INWESTYCJA: PROJEKT ZAGOSPODAROWANIA TERENU WOKÓŁ ZBIORNIKA WODNEGO W MOGIELNICY

PRZEDMIOT:

PALENISKO EL08

BRANŻA:

FAZA: BUDOWLANO-WYKONAWCZY

PROJEKTANT:

mgr inż. Ewa Żebrowska

NR UPRAWNIENI: ST-356/08

PODPIS:

inż. Artur Bronisz

ZESPÓŁ:

mgr inż. arch. Natalia Marchwinska

inż. Marzena Bronisz

mgr inż. Marta Wrzesień

SPRAWDZIŁ:

mgr inż. Anna Miszczynska

NR UPRAWNIENI: 9/8-76/1.C/OA/08

PODPIS:

DATA:	SKALA:	REWIZJA:	NUMER RYSUNKU:
02.2010	1:10 1:20	-	MOG.P.BM.:EL08.01