

+0,00=134mnpm
RZUT FUNDAMENTÓW SKALA 1:50

LEGENDA

FUNDAMENTY, PAŁE

1a FUNDAMENTY 40x40cm gł. od 6m-9m (gł. wg odrębnego opracowania.) Beton B-25.

PIONOWE ELEMENTY KONSTRUKCJI

2b SKŁUP DREWNIANY
o przekroju kwadratowym 20,0x20,0cm

POZIOME ELEMENTY KONSTRUKCJI

3b BELKA DREWNIANA/LEGAR DREWNIANY
o przekroju kwadratowym 20,0 X 20,0 cm.

UKOŚNE ELEMENTY KONSTRUKCJI

4b MIECZE 8,0x10,0 cm
drewno łączone gwoździami

DREWNIANE ELEMENTY KONSTRUKCJI DACHU I POKRYCIE

5a KROKWIĘ 5,0x16,0 cm


5b KROKWIĘ NAROŻNE 14,0x20,0 cm

5c KLAMY WZMACNIAJĄCE
ocynkowane

5d PŁATWIE drewniane z kantówki 5x5cm

5e BLACHODACHÓWKA matowa
w kolor brązowym RAL8017

LOKALIZACJA:

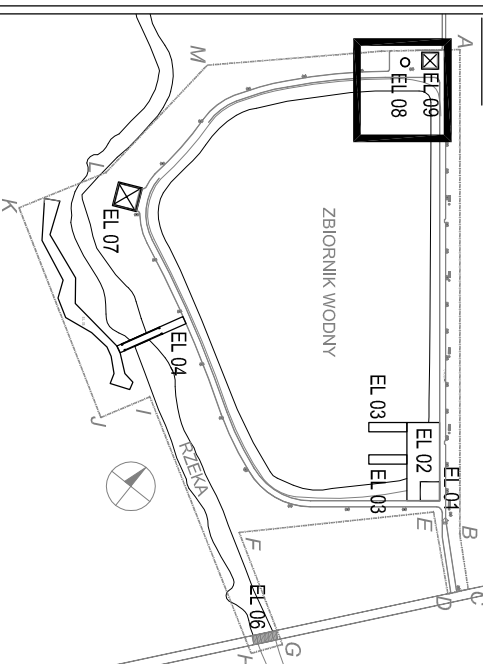

EL 09 ALTANA

UWAGI I ODWOŁANIA:

1. WYMIARY PODANE W CENTYMETRACH, SPADKI W %, WYMIAR KĄTOWY W STOPNIACH.
2. WYMIARY SPRAWDZIĆ W NATURZE PRZED WYKONANIEM ROBÓT.
3. PODCZAS ROBÓT BUDOWLANYCH NALEŻY STOSOWAĆ SIĘ DO UWAG I OBJAŚNIEN ZAWARTYCH W OPISIE PROJEKTU ORAZ SPECYFIKACJI TECHNICZNEJ.
4. WYPOSAŻENIE MONTOWAĆ ZGODNIE Z WYTYCZNYMI PRODUCENTA.
5. WSZELKIE INNE OD PROJEKTOWANYCH ROZWIĄZANIA UZGODNIC Z PROJEKTANTEM.
6. ELEMENTY SYSTEMOWE MOŻNA ZAMIANIĆ INNYMI RÓWNOWAZNYMI PO WCZEŚNIEJSZEJ KONSULTACJI Z PROJEKTANTEM

INWESTOR:

URZĄD GMINY I MIASTA MOGIELNICA
ul. Rynek 1
05-640 Mogielnica
tel. (48) 663514978

PRACOWNIA:

BRONISZ LAND DESIGN
ul. Truskawkowa 10, 05-070 Sulejówiek
tel. (22) 783 37 16, kom. 601 997 809
www.arturbronsz.com

INWESTYCJA: PROJEKT ZAGOSPODAROWANIA TERENU WOKÓŁ ZBIORNIKA WODNEGO W MOGIELNICY

PRZEDMIOT:

ALTANA EL 09 - RZUT FUNDAMENTÓW

BRANŻA:

FAZA: BUDOWLANO-WYKONAWCZY

ARCHITEKTURA

PROJEKTANT:
mgr inż. Ewa Żebrowska

NR UPRAWNIENI:
ST-356/88

PODPIS:

inż. Artur Bronisz

ZESPÓŁ:
mgr inż. arch. Natalia Marchwinska

inż. Marzena Bronisz

mgr inż. Marta Wrzesień

SPRAWDZIŁ:
mgr inż. Anna Miszczynska

NR UPRAWNIENI:
9/8-76/1/OJAO8

PODPIS:

DATA:
02.2010

SKALA:
1:50

REWIZJA:
-

NUMER RYSUNKU:
MOG.P.BW.EL.09.01