


RZUT DACHU SKALA 1:50

LEGENDA

5e BLACHODACHÓWKA matowa  
w kolor brązowym RAL8017

Zestawienie pokrycia dachu  
-Blachodachówka brązowa RAL 8017 matowa – 34,5m<sup>2</sup>

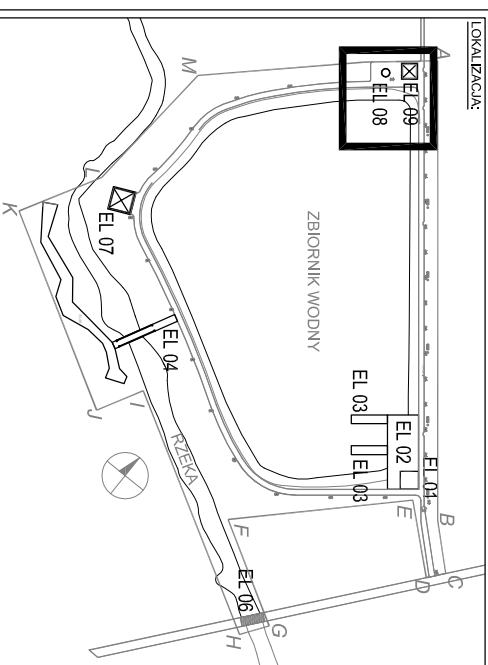

EL 09 ALTANA

UWAGI I ODWOŁANIA:

1. WYMIARY PODANE W CENTYMETRACH, SPADKI W %, WYMIAR KĄTOWY W STOPNIACH.
2. WYMIARY SPRAWDZIĆ W NATURZE PRZED WYKONANIEM ROBÓT.
3. PODCZAS ROBÓT BUDOWLANYCH NALEŻY STOSOWAĆ SIĘ DO UWAG I OBJAŚNIEN ZAWARTYCH W OPISIE PROJEKTU ORAZ SPECYFIKACJI TECHNICZNEJ.
4. WYPOSAŻENIE MONTOWAĆ ZGODNIE Z WYTYCZNYMI PRODUCENTA.
5. WSZELKIE INNE OD PROJEKTOWANYCH ROZWIĄZANIA UZGODNIC Z PROJEKTANTEM.
6. ELEMENTY SYSTEMOWE MOŻNA ZAMIANIĆ INNYMI RÓWNOWAZNYMI PO WCZEŚNIEJSZEJ KONSULTACJI Z PROJEKTANTEM

INWESTOR:



URZĄD GMINY I MIASTA MOGIELNICA  
ul. Rynek 1  
05-640 Mogielnica  
tel. (48) 663514978

PRACOWNIA:

**BRONISZ  
LAND  
DESIGN**

BRONISZ LAND DESIGN  
ul. Truskawkowa 10, 05-070 Sulejówek  
tel (22) 783 37 16, kom 601 997 809  
www.arturbronsz.com

INWESTYCJA: PROJEKT ZAGOSPODAROWANIA TERENU WOKÓŁ ZBIORNIKA  
WODNEGO W MOGIELNICY

PRZEDMIOT: ALTANA, EL 09 - RZUT DACHU

BRANŻA: ARCHITEKTURA FAZA: BUDOWLANO-WYKONAWCZY

PROJEKTANT: mgr inż. Ewa Żebrowska NR UPRAWNIEN.: ST-358/88 PODPIS:

inż. Artur Bronisz

ZESPÓŁ: mgr inż. arch. Natalia Marchwinska

inż. Marzena Bronisz

mgr inż. Marta Wrzesień

SPRAWDZIŁ: mgr inż. Anna Miszczyska NR UPRAWNIEN.: 9/B-76/1.CJ.A.08 PODPIS:

DATA: 02.2010 SKALA: 1:50 REWIZJA: - NUMER RYSUNKU: MOC.PB.W.17.34