


- UWAGI I ODWOZANIA:
1. WYMARIY PODANE W CENTYMETRACH, SPADKI W %, WYMIAR KĄTOWY W STOPNIACH.
 2. WYMARIY SPRAWDZIĆ W NATURZE PRZED WYKONANIEM ROBÓT.
 3. PODCZAS ROBÓT BUDOWLANYCH NALEŻY STOSOWAĆ SIĘ DO UMAG I OBJAŚNIEN ZAWARTYCH W OPISIE PROJEKTU ORAZ SPECYFIKACJI TECHNICZNEJ.
 4. WYPOSAŻENIE MONTOWAĆ ZGODNIE Z WYTYCZNYMI PRODUCENTA.
 5. WSZELKIE INNE OD PROJEKTOWANYCH ROZWIĄZANIA UZGODNIĆ Z PROJEKTANTEM.
 6. ELEMENTY SYSTEMOWE MOŻNA ZAMIENIC INNYMI RÓWNOWAZNYMI PO WCZESNIEJSZEJ KONSULTACJI Z PROJEKTANTEM

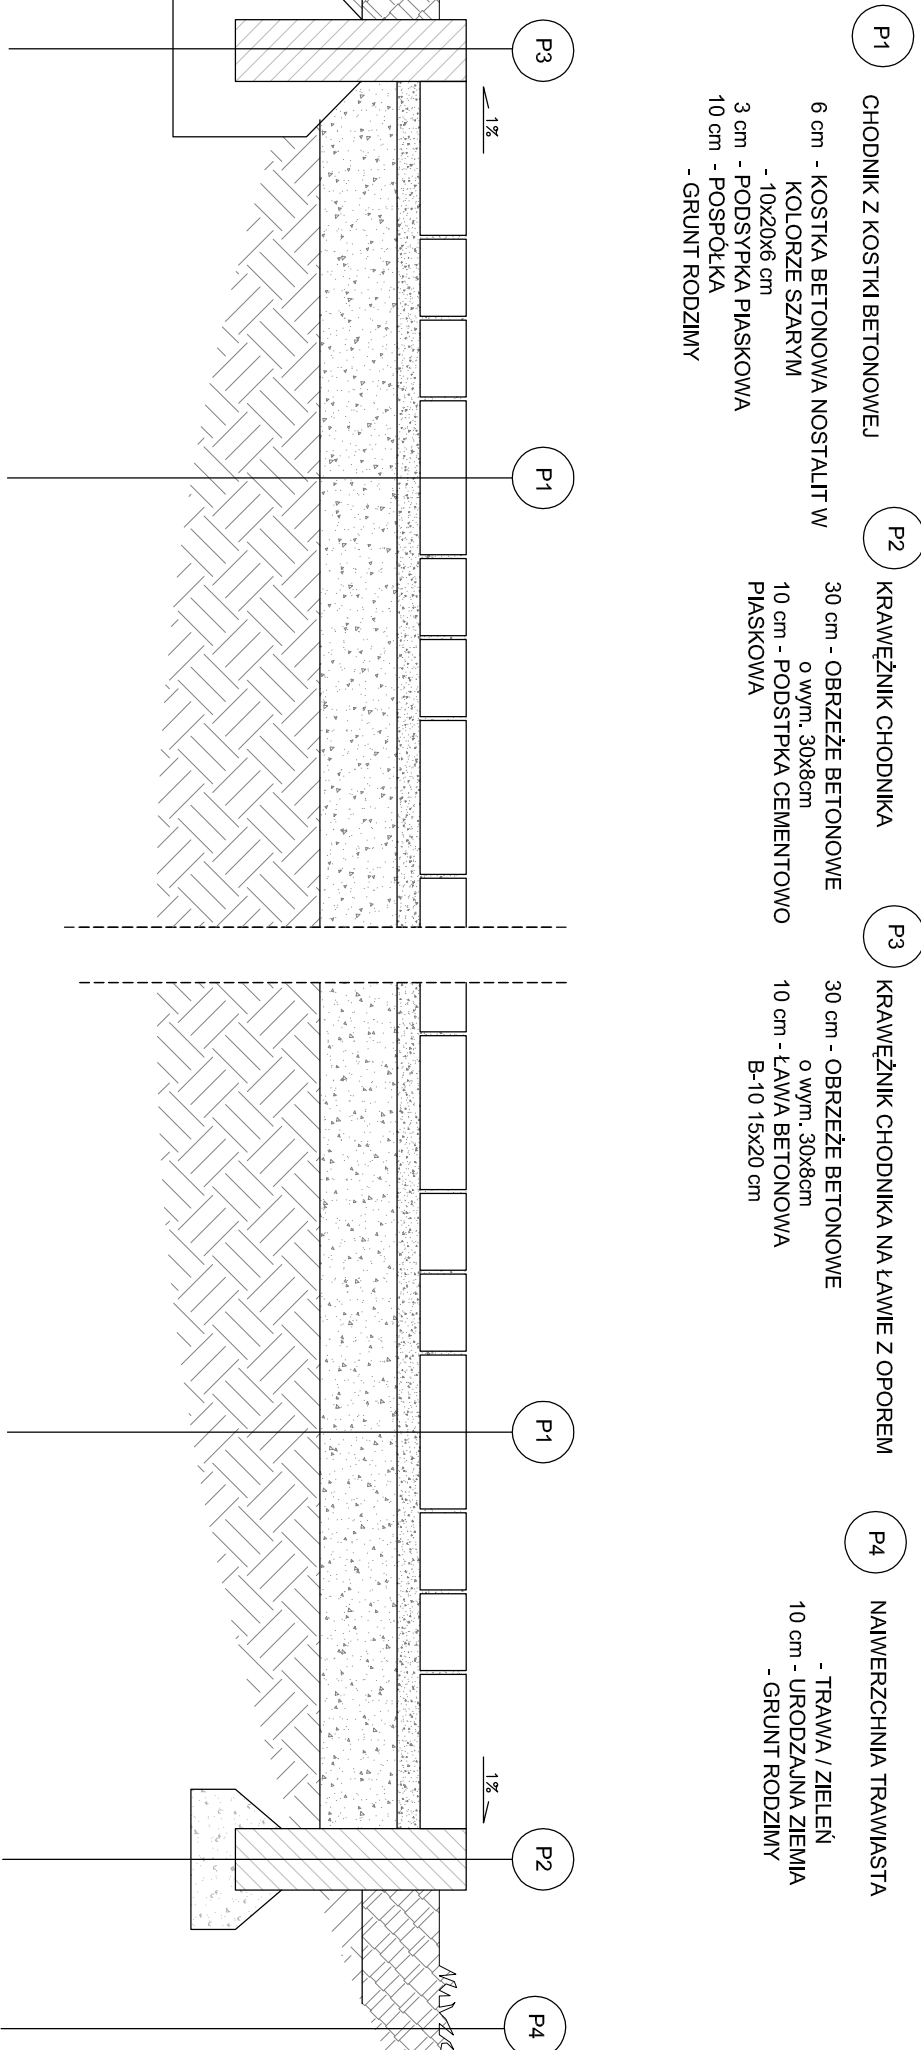

CHODNIK Z KOSTKI
BETONOWEJ cm

| | | | |
|--|--|---|--|
| INWESTOR: | | URZĄD GMINY I MIASTA MOGIELNICA ul. Rynek 1 05-640 Mogielnica tel. (48) 663514978 | |
| PRACOWNIA: | | BRONISZ LAND DESIGN ul. Truskawkowa 10, 05-070 Sulisławek tel (22) 793 37 16, kom 601 997 809 www.arturbronisz.com | |
| INWESTYCYJA: PROJEKT ZAGOSPODAROWANIA TERENU WOKÓŁ ZBIORNIKA WODNEGO W MOGIELNICY | | | |
| PRZEDMIOT: PRZEKROJ PRZEZ NAWIERZCHNIĘ PIESZĄ | | | |
| BRANŻA: ARCHITEKTURA | | FAZA: BUDOWLANO-WYKONAWCZY | |
| PROJEKTANT: mgr inż. Ewa Ząbrowska | | NR UPRAWNIENI: ST-358/88 | |
| inż. Artur Bronisz | | PODPIS: | |
| ZESPÓŁ: mgr inż. arch. Natalia Marchlewska | | | |
| inż. Marzena Bronisz | | | |
| mgr inż. Marja Wrześni | | | |
| SPRAWDZIŁ: mgr inż. Anna Miszczyńska | | NR UPRAWNIENI: 9/B-761/1.OIAA08 | |
| | | PODPIS: | |
| DATA: 02.2010 | | SKALA: 1:10 | |
| | | REWIZJA: - | |
| | | NUMER RYSUNKU: MOG-PBW-PZT.03 | |