

MAPA DO CELÓW PROJEKTOWYCH

skala 1:500

Wólka Gostomska

działka nr 194/3

jednostka ewidencyjna: 140607_5 - MOGIELNICA

obręb: 0040 - WÓLKA GOSTOMSKA

USŁUGI GEODEZYJNE

Wojciech Dudziński

05-600 Grójec, ul. J. Piłsudskiego 15 lok.1

NIP 797-11401-44, Regon 670890800

GEODETA UPRAWNIONY

Wojciech Dudziński

05-600 Grójec, ul. J. Piłsudskiego 15 lok.1

NIP 797-11401-44, Regon 670890800

Mapa opracowana w technologii numerycznej na podstawie mapy zasadniczej oraz wyników zgłoszenia pracy geodezyjnej zarejestrowanej w ODCiK w Grójcu pod numerem KERG 3832-3/12 Układ współrzędnych: 2000

Mapa aktualna w granicach opracowania oznaczonego kolorem . . . wg stan na dzień 08-06-2012r. sekcja mapy: 7.160.17.10.1.4

Wszelkie trwałe obiekty budowlane podlegają wytyczeniu przez jednostkę wykonawstwa geodezyjnego lub geodetę uprawnionego.

Nie wyklucza się istnienia w terenie również urządzeń podziemnych, dla których brak było informacji branzowych i nie zostały odnalezione w terenie w czasie inwentaryzacji geodezyjnej.


STAROSTWO POWIATOWE W GROJCU
Wydział Geodezji, Kartografii, Katastru i Nieruchomości
Ośrodek Dokumentacji Geodezyjnej i Kartograficznej
w Grójcu, ul. Piłsudskiego 59

W obszarze oznaczonym linią . . . dokonano aktualizacji treści mapy zasadniczej . . . z uwzględnieniem zmian w przepisach . . . Ministerstwa Infrastruktury i Transportu . . .

Z UP. STAROSTY GROJECKIEGO
mgr inż. Henryk Romanowska
Naczelnik Wydziału Geodezji i Kartografii, Katastru i Nieruchomości

Ugodnione usytuowanie sieci uzbrojenia terenu podlega wytyczeniu i geodezyjnej inwentaryzacji . . . przez jednostki uprawnione do wykonywania prac geodezyjnych . . .

W ramach niezgodności realizacji planu uzbrojenia terenu z uwzględnionym projektem inwestycyjnym zobowiązany jest przedłożyć mapę z wyniskami pomiarów punktowych . . .

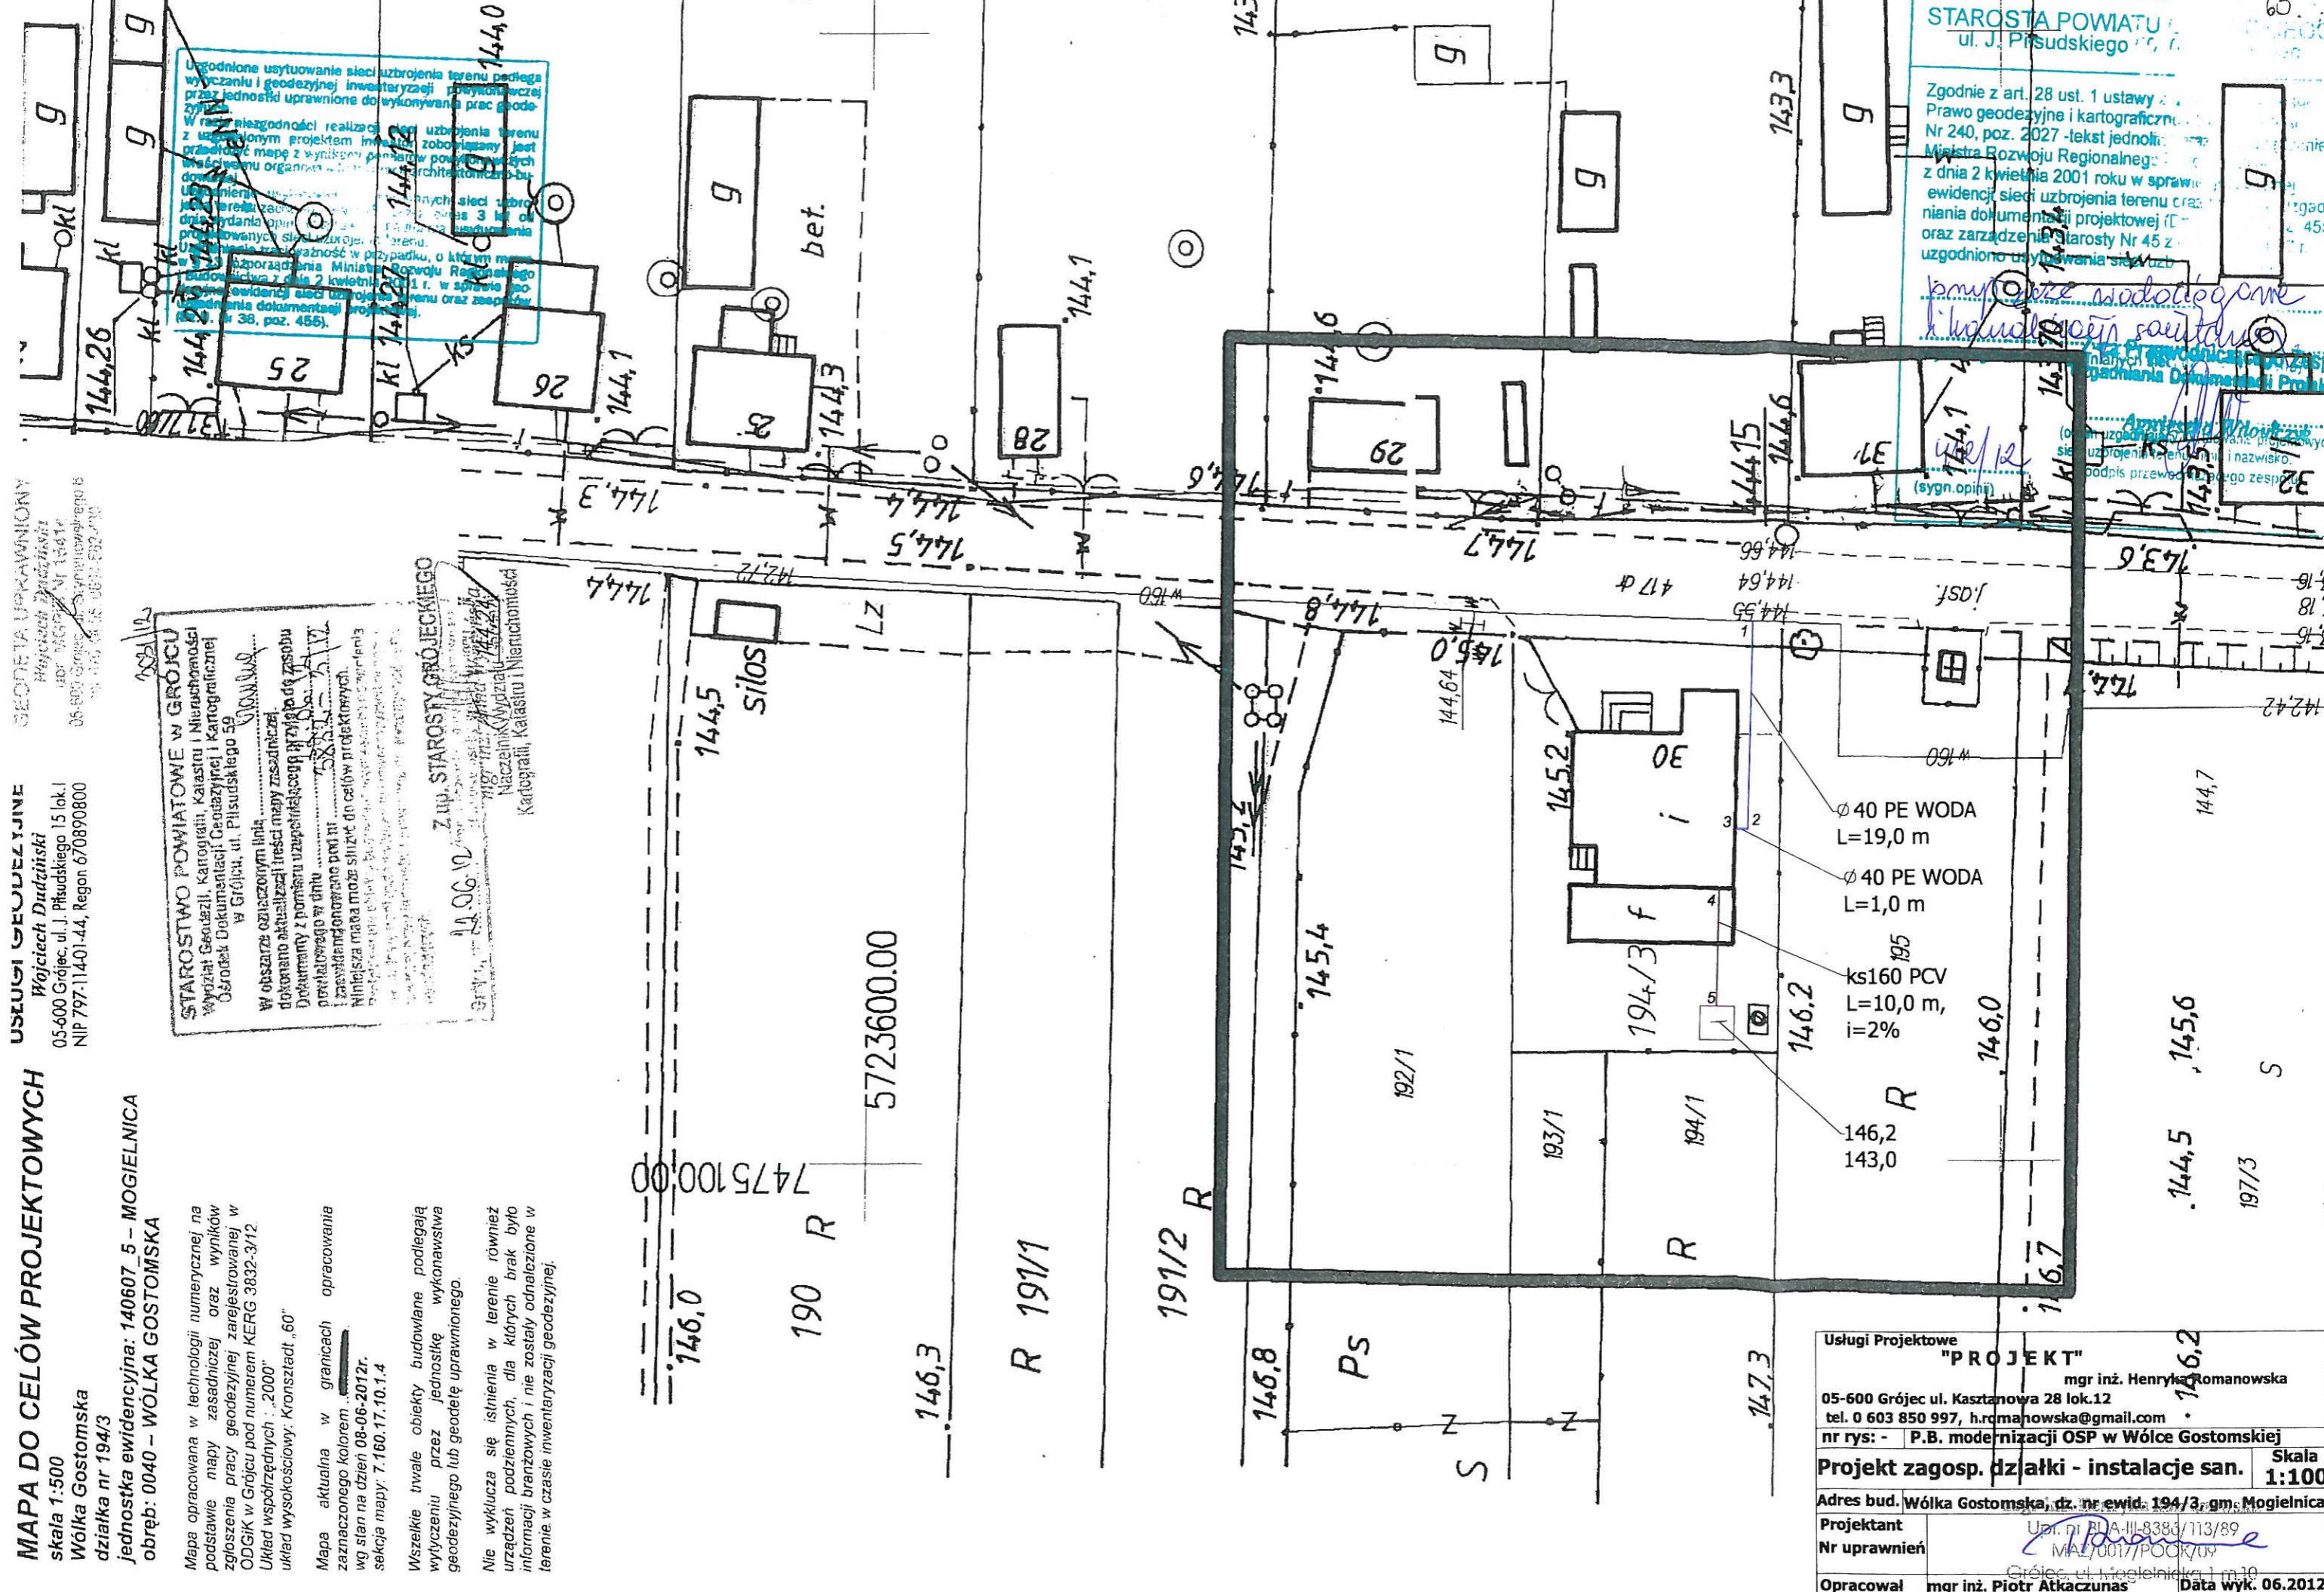

Usługi Projektowe	
"PROJEKT"	
mgr inż. Henryk Romanowska	
05-600 Grójec ul. Kasztanowa 28 lok.12	
tel. 0 603 850 997, h.romanowska@gmail.com	
nr rys: -	P.B. modernizacji OSP w Wólce Gostomskiej
Projekt zagosp. dz.alki - instalacje san.	Skala 1:100
Adres bud. Wólka Gostomska, dz. nr ewid. 194/3, gm. Mogielnica	
Projektant	mgr inż. Henryk Romanowska
Nr uprawnień	MAZ/0017/POCK/09
Opracował	mgr inż. Piotr Atkaczunas
Data wyk. 06.2012	

STAROSTA POWIATU
ul. J. Piłsudskiego 15 lok.1

Zgodnie z art. 28 ust. 1 ustawy z dnia 22 kwietnia 2001 roku w sprawie Prawo geodezyjne i kartograficzne . . . Nr 240, poz. 2027 -tekst jednolity . . . Ministerstwa Rozwoju Regionalnego . . . z dnia 2 kwietnia 2001 roku w sprawie ewidencji sieci uzbrojenia terenu oraz niania dokumentacji projektowej (D . . . oraz zarządzenia Starosty Nr 45 z . . . uzgodniono usytuowania sieci . . .

mgr inż. Henryk Romanowska
mgr inż. Piotr Atkaczunas