

**MAPA DO CELÓW PROJEKTOWYCH**  
 części działki nr 82/11  
 położonej we wsi Brzostowiec  
 gm. Mogielnica, pow. grójceński  
 woj. mazowieckie  
 skala 1:500

Mapa aktualna w granicach opracowania zamieszczonego kolorem

Mapa powstaje w wyniku mechanicznego przeskalowania mapy w skali 1:1000

Wszelkie twórczości budowlane podlegają wytyczeniu przez jednostkę wykonawstwa geodezyjnego lub geodetę uprawnionego

Nie wyklucza się istnienia w terenie również urządzeń podziemnych, dla których brak było informacji branicowych i nie zostały odzwierciedlone w terenie w czasie inwentaryzacji geodezyjnej

Przedstawiona sytuacja na mapie jest zgodna ze stanem faktycznym na gruncie na dzień 14-10-2010r.  
 Kopia mapy jest zgodna z oryginałem 283 311.163, 282 422.204

USŁUGI GEODEZYJNE  
 Wojciech Dudziński  
 05-600 Grójec, ul. J. Piłsudskiego 15 lok. I  
 NIP 797-114-01-44, Regon 670890800

GEODETA UPRAWNIONY  
 Wojciech Dudziński  
 upr. MGP 18 Nr 15414  
 25-600 Grójec, ul. Szymanowskiego 1  
 tel. 864-73-31 0804-582 2

**PLAC ZABAW DLA DZIECI "Shrek" W BRZOSTOWCU**  
 PROJEKT ZAGOSPODAROWANIA TERENU rys.1



**OZNACZENIA POWIERZCHNI:**

A-B-C-D-E-F-A TEREN OBJĘTY OPRACOWANIEM	18200m <sup>2</sup>
POWIERZCHNIA DZIAŁKI	18200m <sup>2</sup>
a-b-c-d-a POWIERZCHNIA PLACU ZABAW	292m <sup>2</sup>
NAWIERZCHNIA ZIELONA	164,8m <sup>2</sup>
NAWIERZCHNIA PIASKOWA	127,2m <sup>2</sup>
STREFA BEZPIECZEŃSTWA DLA ELEMENTU WEJŚCIE	
OGRODZENIE PLACU H = 120cm	

**WYPOSAŻENIE PLACU:**

- SPRĘŻYNOWIEC TYP "SP 2002" HIPEK
- SPRĘŻYNOWIEC TYP "SP 1002" KOGUT
- PIASKOWNICA TYP "OT 00341"
- HUŚTAWKA WAGOWA TYP "OT 1703" ZYRAFA
- ZESTAW ZABAWOWY TYP "OT 0400" HUNCWOT
- HUŚTAWKA POJĘDYNCA TYP "OT 1802" FELA
- ŁAWKA PROSTA TYP "OT 0028"
- KOSZ NA ŚMIECI TYP "OT 0038"
- TABLICA INFORMACYJNA TYP "OT 0040"

WSZYSTKIE ELEMENTY WYPOSAŻENIA PLACU ZABAW WG KATALOGU F-MY: "CROQUET"

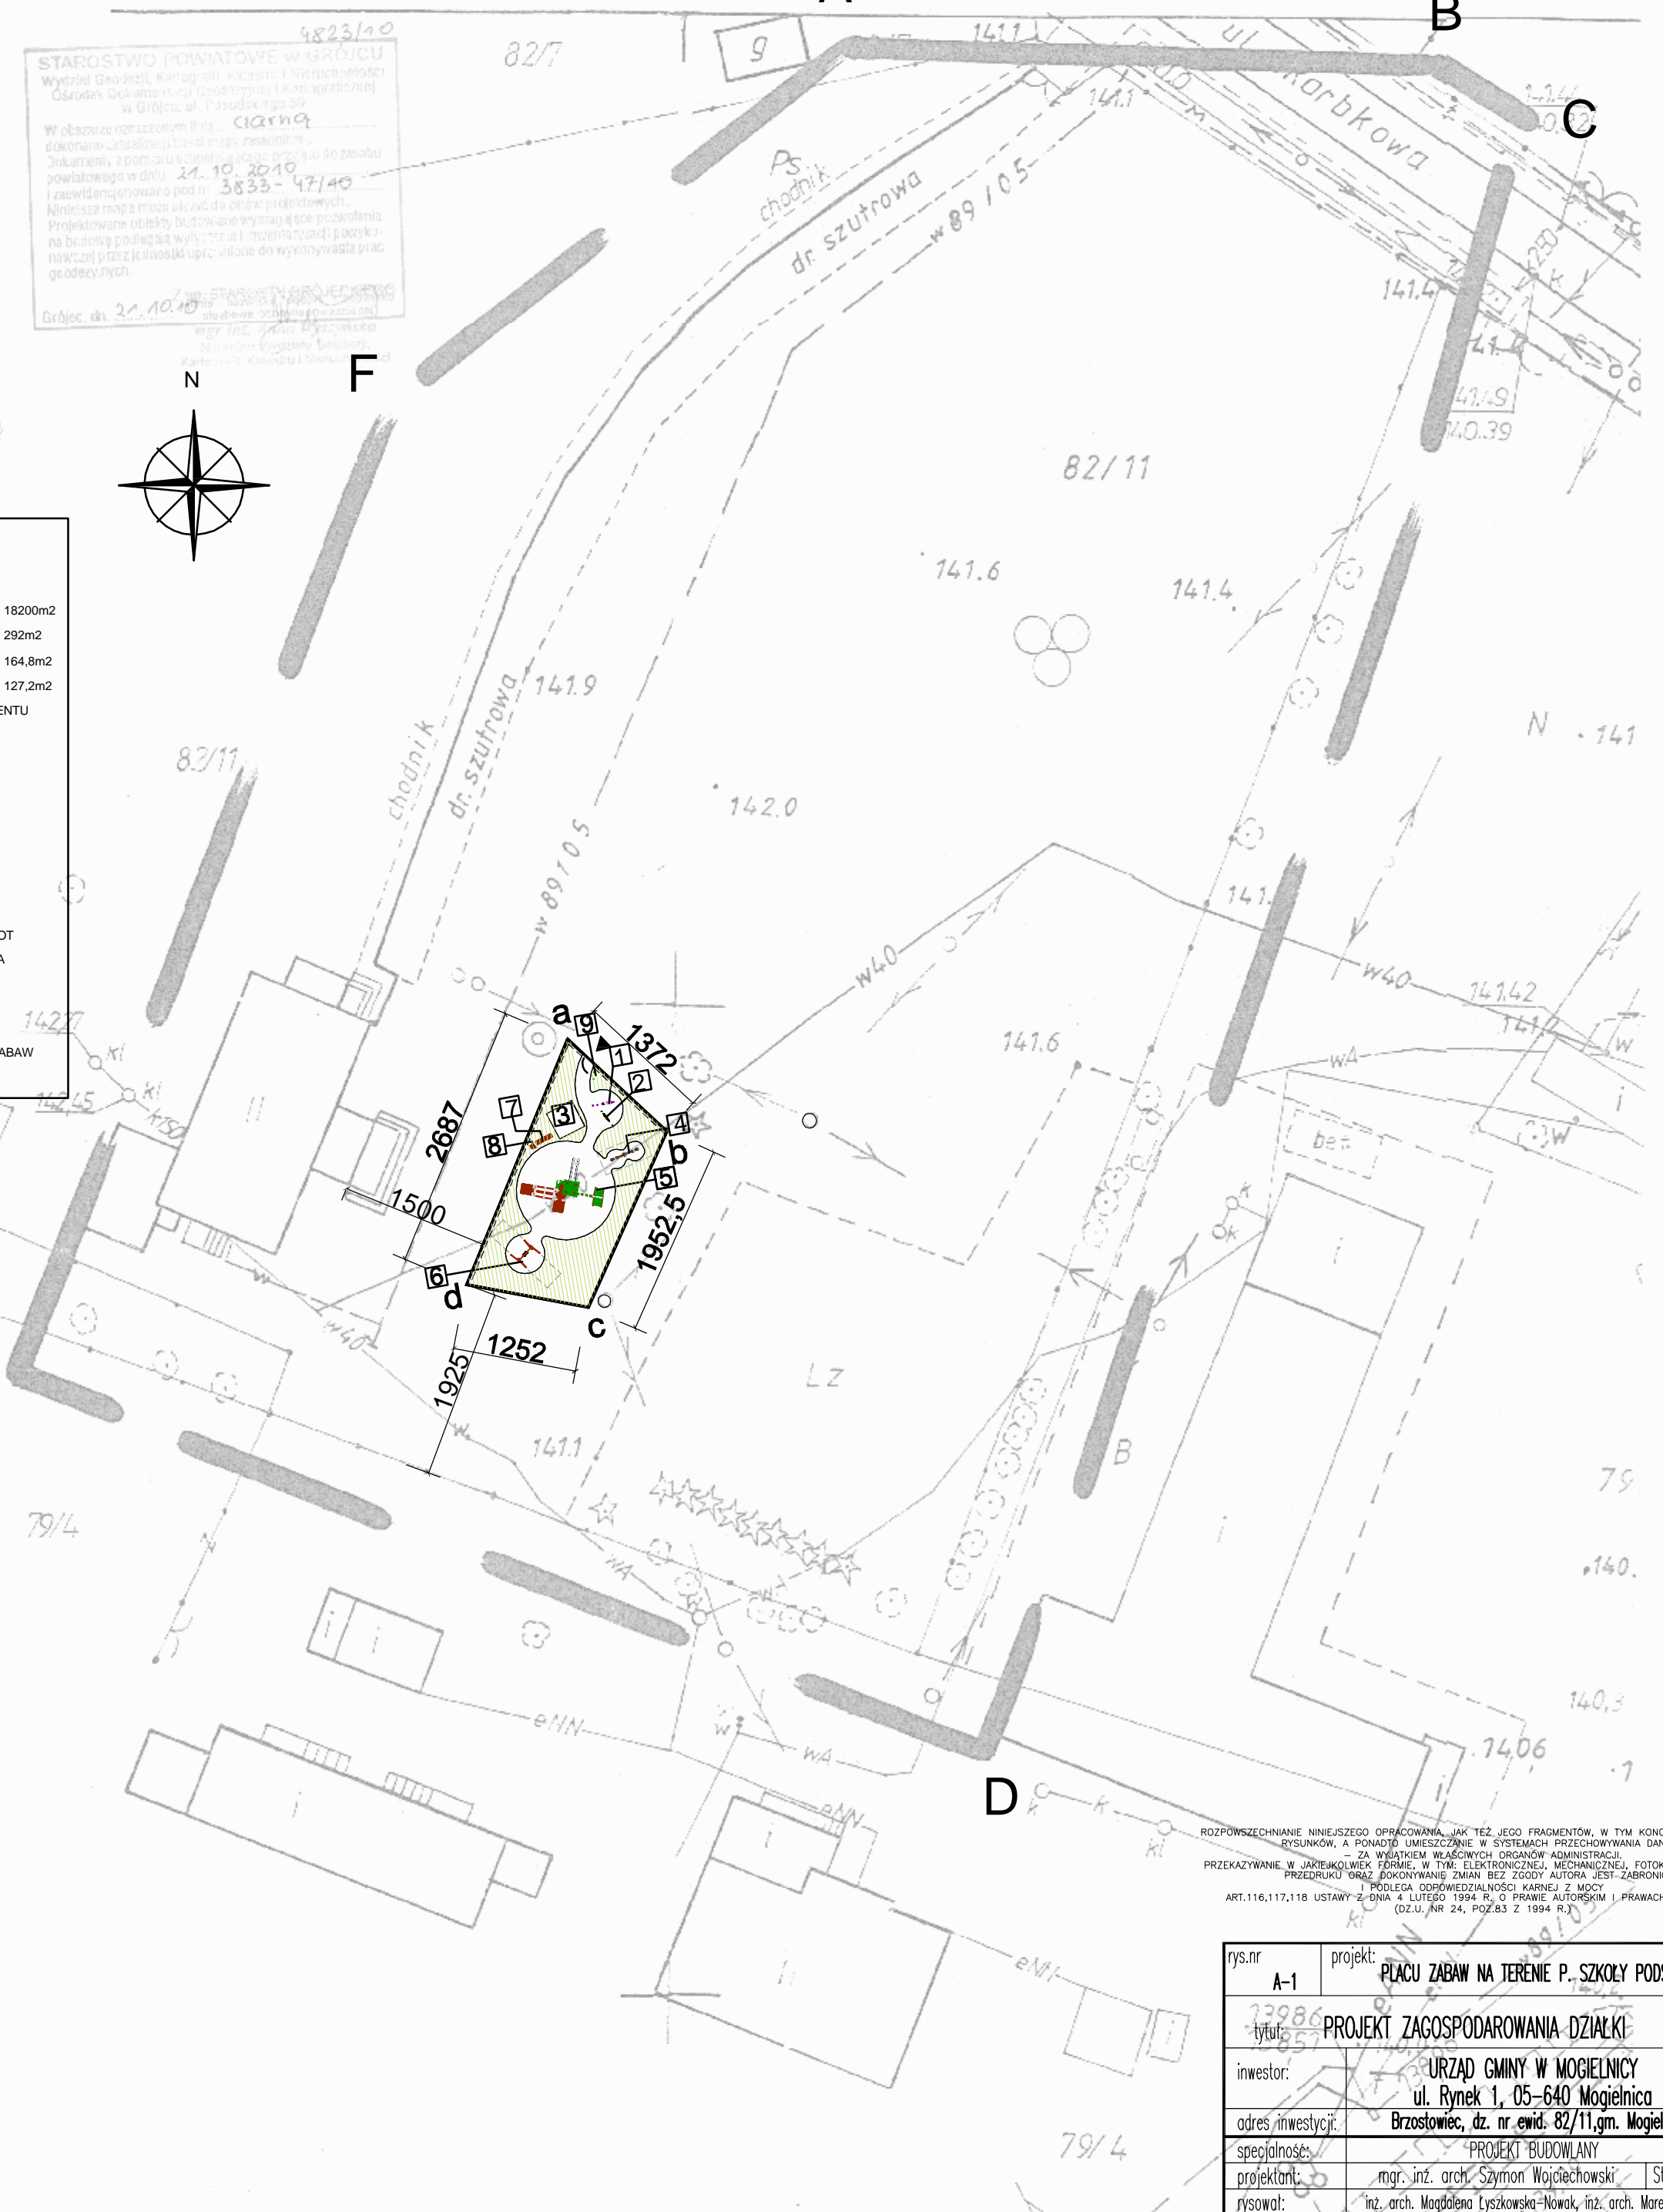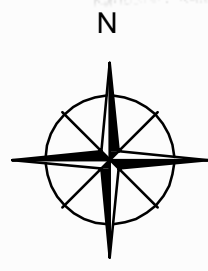

ROZPOWISZCZANIE NINIEJSZEGO OPRACOWANIA, JAK TEŻ JEGO FRAGMENTÓW, W TYM KONCEPCJI, WYKONANYCH RYSUNKÓW, A PONADTO UMIESZCZANIE W SYSTEMACH PRZECHOWYWANIA DANYCH ZA WYKŁĄCEM WŁASNYCH ORGANÓW ADMINISTRACJI PRZEKAZYWANIE W JAKIEKOLWIEK FORMIE, W TYM: ELEKTRONICZNEJ, MECHANICZNEJ, FOTOKOPII, REPRODUKCJI, PRZEDRUKU ORAZ BOKOWYMIANIE ZMIAN BEZ ZGODY AUTORA JEST ZABRONIONE I PODLEGA ODPOWIEDZIALNOŚCI KARNEJ Z MOCY ART.116,117,118 USTAWY Z DNIA 4 LUTEGO 1994 R. O PRAWIE AUTORSKIM I PRAWACH POKREWNYCH. (DZ.U. NR 24, POZ.83 Z 1994 R.)

rys.nr	A-1	projekt:	PLACU ZABAW NA TERENIE P. SZKOŁY PODSTAWOWEJ
tytuł:	73986	73985	PROJEKT ZAGOSPODAROWANIA DZIAŁKI
inwestor:			URZĄD GMINY W MOGIELNICY ul. Rynek 1, 05-640 Mogielnica
adres inwestycji:			Brzostowiec, dz. nr ewid. 82/11, gm. Mogielnica
specjalność:			PROJEKT BUDOWLANY
projektant:		mgr. inż. arch. Szymon Wojciechowski	St - 127/89
rysował:		inż. arch. Magdalena Lyszkowska-Nowak, inż. arch. Marek Nowak	
data:		październik 2010r	skala: 1:500