


PLAC ZABAW DLA DZIECI
 " MRÓWKA " W STAMIROWICACH
 PROJEKT ZAGOSPODAROWANIA TERENU rys.2

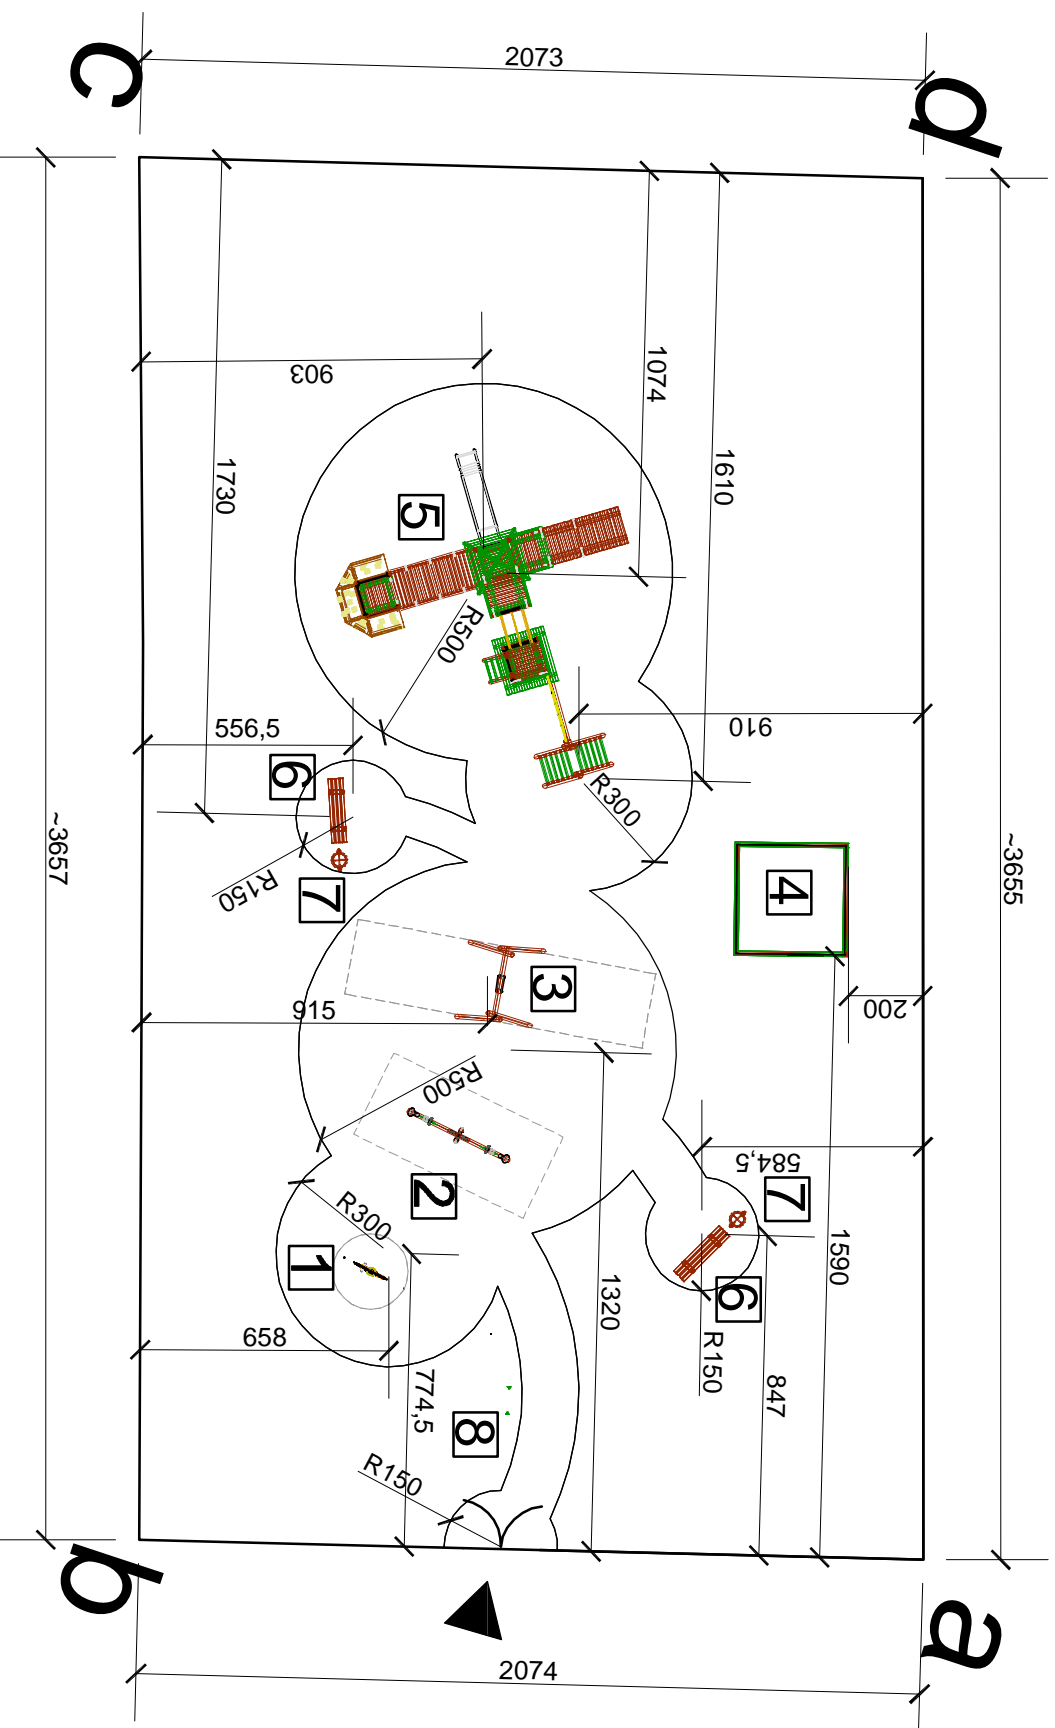

OZNACZENIA POWIERZCHNI:

A-B-C-D-A	POWIERZCHNIA DZIAŁEK 152,153	3100,0m ²
a-b-c-d-a	POWIERZCHNIA PLACU ZABAW	758,0m ²

	NAWIERZCHNIA ZIELONA	526,7m ²
--	----------------------	---------------------

	NAWIERZCHNIA PIASKOWA	231,3m ²
--	-----------------------	---------------------

STREFA BEZPIECZEŃSTWA DLA ELEMENTU

WEJŚCIE

WYPOSAŻENIE PLACU:

- 1** SPRĘŻYNOWIEC TYP "SP 1002" KOGUT
 - 2** HUŚTAWKA WAGOWA TYP "OT 1703" ŻYRAFA
 - 3** HUŚTAWKA POJEDYNCZA TYP "OT 1802" FELA
 - 4** PIASKOWNICA TYP "OT 034/1"
 - 5** ZESTAW ZABAWOWY TYP "OT 0803" ANCYMON 3 W WERSJI STANDARD
 - 6** ŁAWKA PROSTA TYP "OT 0028"
 - 7** KOSZ NA ŚMIECI TYP "OT 0038"
 - 8** TABLICA INFORMACYJNA TYP "OT 0040"
- WSZYSTKIE ELEMENTY WYPOSAŻENIA PLACU ZABAW WG KATALOGU F-NY: "CROQUET"

ROZPOWISZCZNIANIE NINIJSZEGO OPRACOWANIA, JAK TEŻ JEJEGO FRAGMENTÓW, W TYM KONCEPCJI, WYKONANYCH
 RYSUNKÓW, A POKADTO UMIESZCZAJĄC W SYSTEMACH PRZEGHOWNYWAJANA DANYCH
 ZA WYKAZEM WZASGNIWCH ORGANÓW ADMINISTRACJI, FOTOKOPII, REPRODUKCJI,
 PRZEKAZYWANIE W JAKIEKOLWIEZ SPOSOBIE, WŁASNOŚCI, WŁASNOŚCI, WŁASNOŚCI, WŁASNOŚCI,
 PRZEDRUKU ORAZ DOKONYWANIE ZMIAN BEZ ZGODY AUTORA, JEST ZABRONIONE.
 ART.116,117,118 USAWY Z DNA 4 LUTEGO 1994 R. O PRAWIE AUTORSKIM I PRAWACH POKREWNZYCH.
 (DZ.U. NR 24, POZ83 Z 1994 R.)

rys.nr A-2	projekt: PLACU ZABAW NA TERENIE WSI
tytuł: PROJEKT SYTUACYJNY PLACU	
inwestor:	URZĄD GMINY W MOGIELNICY
adres inwestycji:	ul. Rynek 1, 05-640 Mogielnica
specjalność:	Stamirówce, dz. nr ewid. 153, 152, gm. Mogielnica
projektant:	PROJEKT BUDOWLANY
rysował:	mgr. inż. arch. Szymon Wojciechowski St - 127/89
data:	inż. arch. Magdalena Kyszowska-Nowak, inż. arch. Marek Nowak październik 2010r skala: 1:200