


PROJEKT ZAGOSPODAROWANIA TERENU
 PLANSZA ZIELENI
 OCZYSZCZALNI ŚCIEKÓW W m. MOGIELNICA
 skal 1 : 500

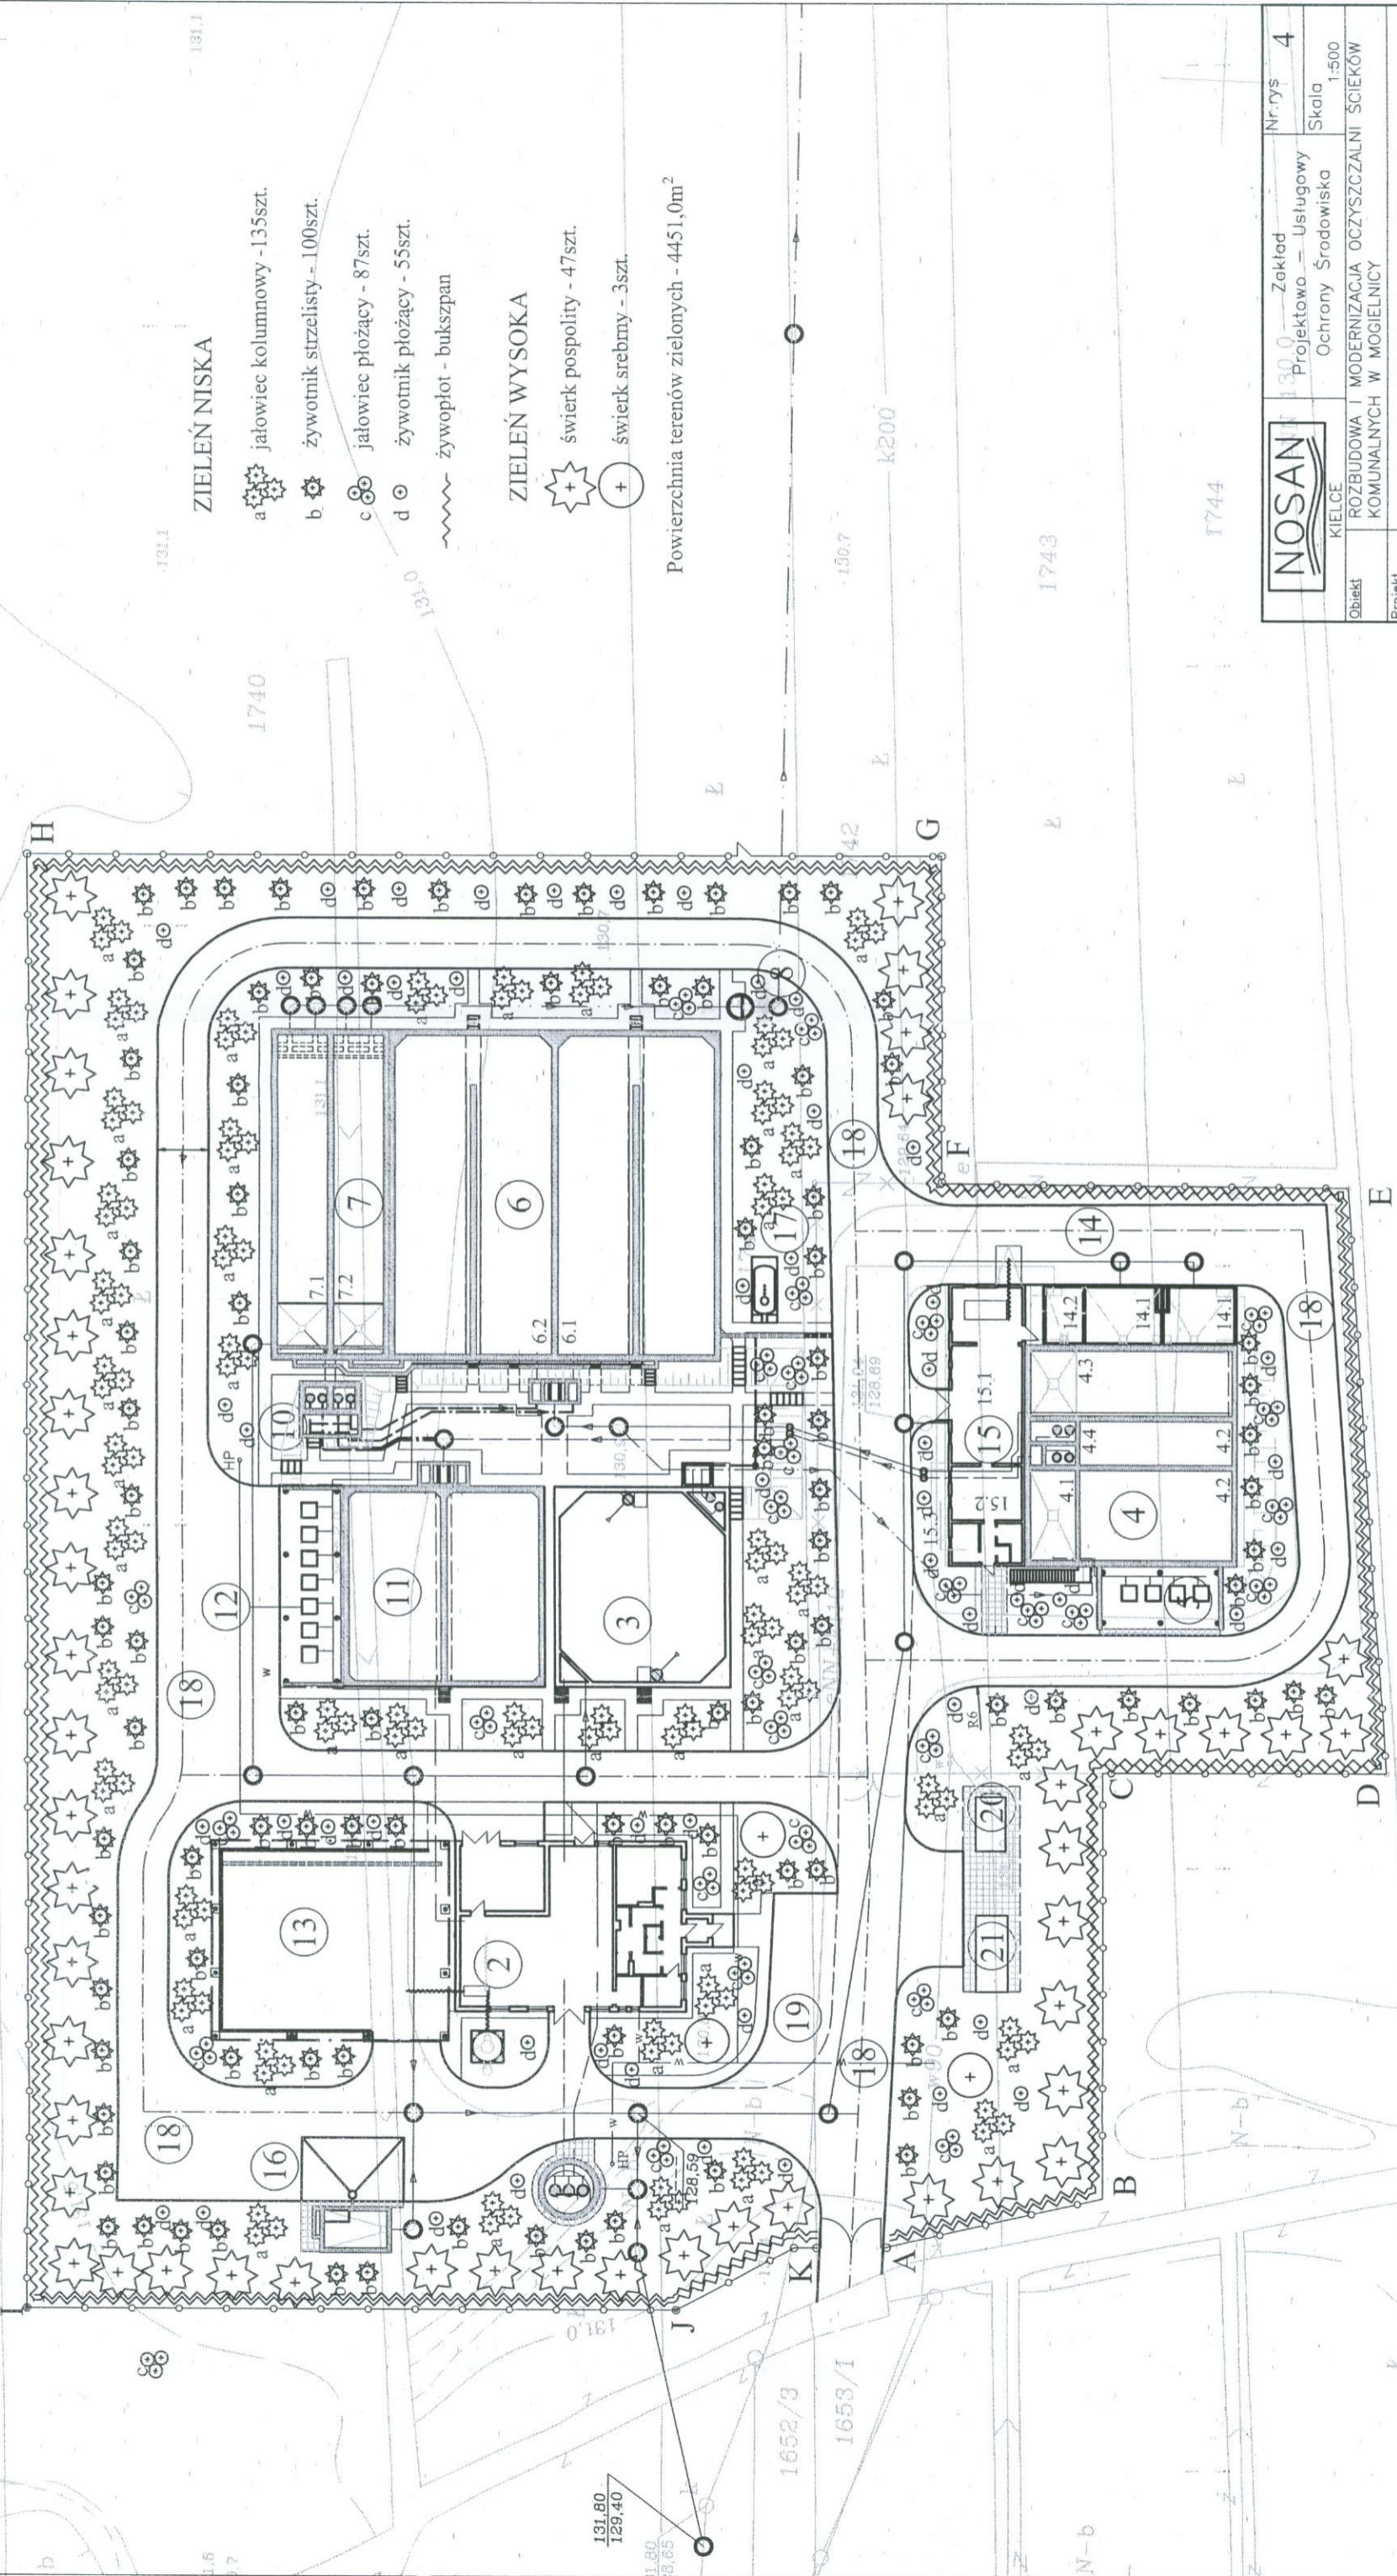

ZIELEŃ NISKA

- a jałowiec kolumnowy - 135szt.
- b żywotnik strzelisty - 100szt.
- c jałowiec płóty - 87szt.
- d żywotnik płóty - 55szt.
- ~ żywopłot - bukszpan

ZIELEŃ WYSOKA

- + świerk pospolity - 47szt.
- + świerk srebrny - 3szt.

Powierzchnia terenów zielonych - 4451,0m²

NOSAN KIELCE		Zakład Projektowo - Usługowy Ochrony Środowiska		Nr. rys 4
Obiekt	ROZBUDOWA I MODERNIZACJA OCZYSZCZALNI ŚCIEKÓW KOMUNALNYCH W MOGIELNICY			Skala 1:500
Projekt	PROJEKT ZAGOSPODAROWANIA TERENU			
Tytuł Cz.	PLANSZA ZIELENI			
Projektował	mgr inż. arch. MIROSLAW ŁAPINSKI		Nr. UPRAWNIEN PROJEKTANTA KL-1022/001	DATA 07.2005
			PODPIS	<i>Łapinski</i>