
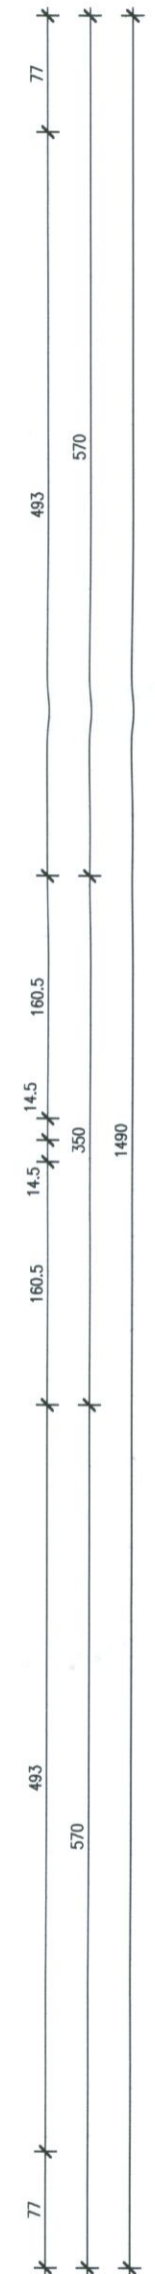


RZUT DACHU


skala 1:50

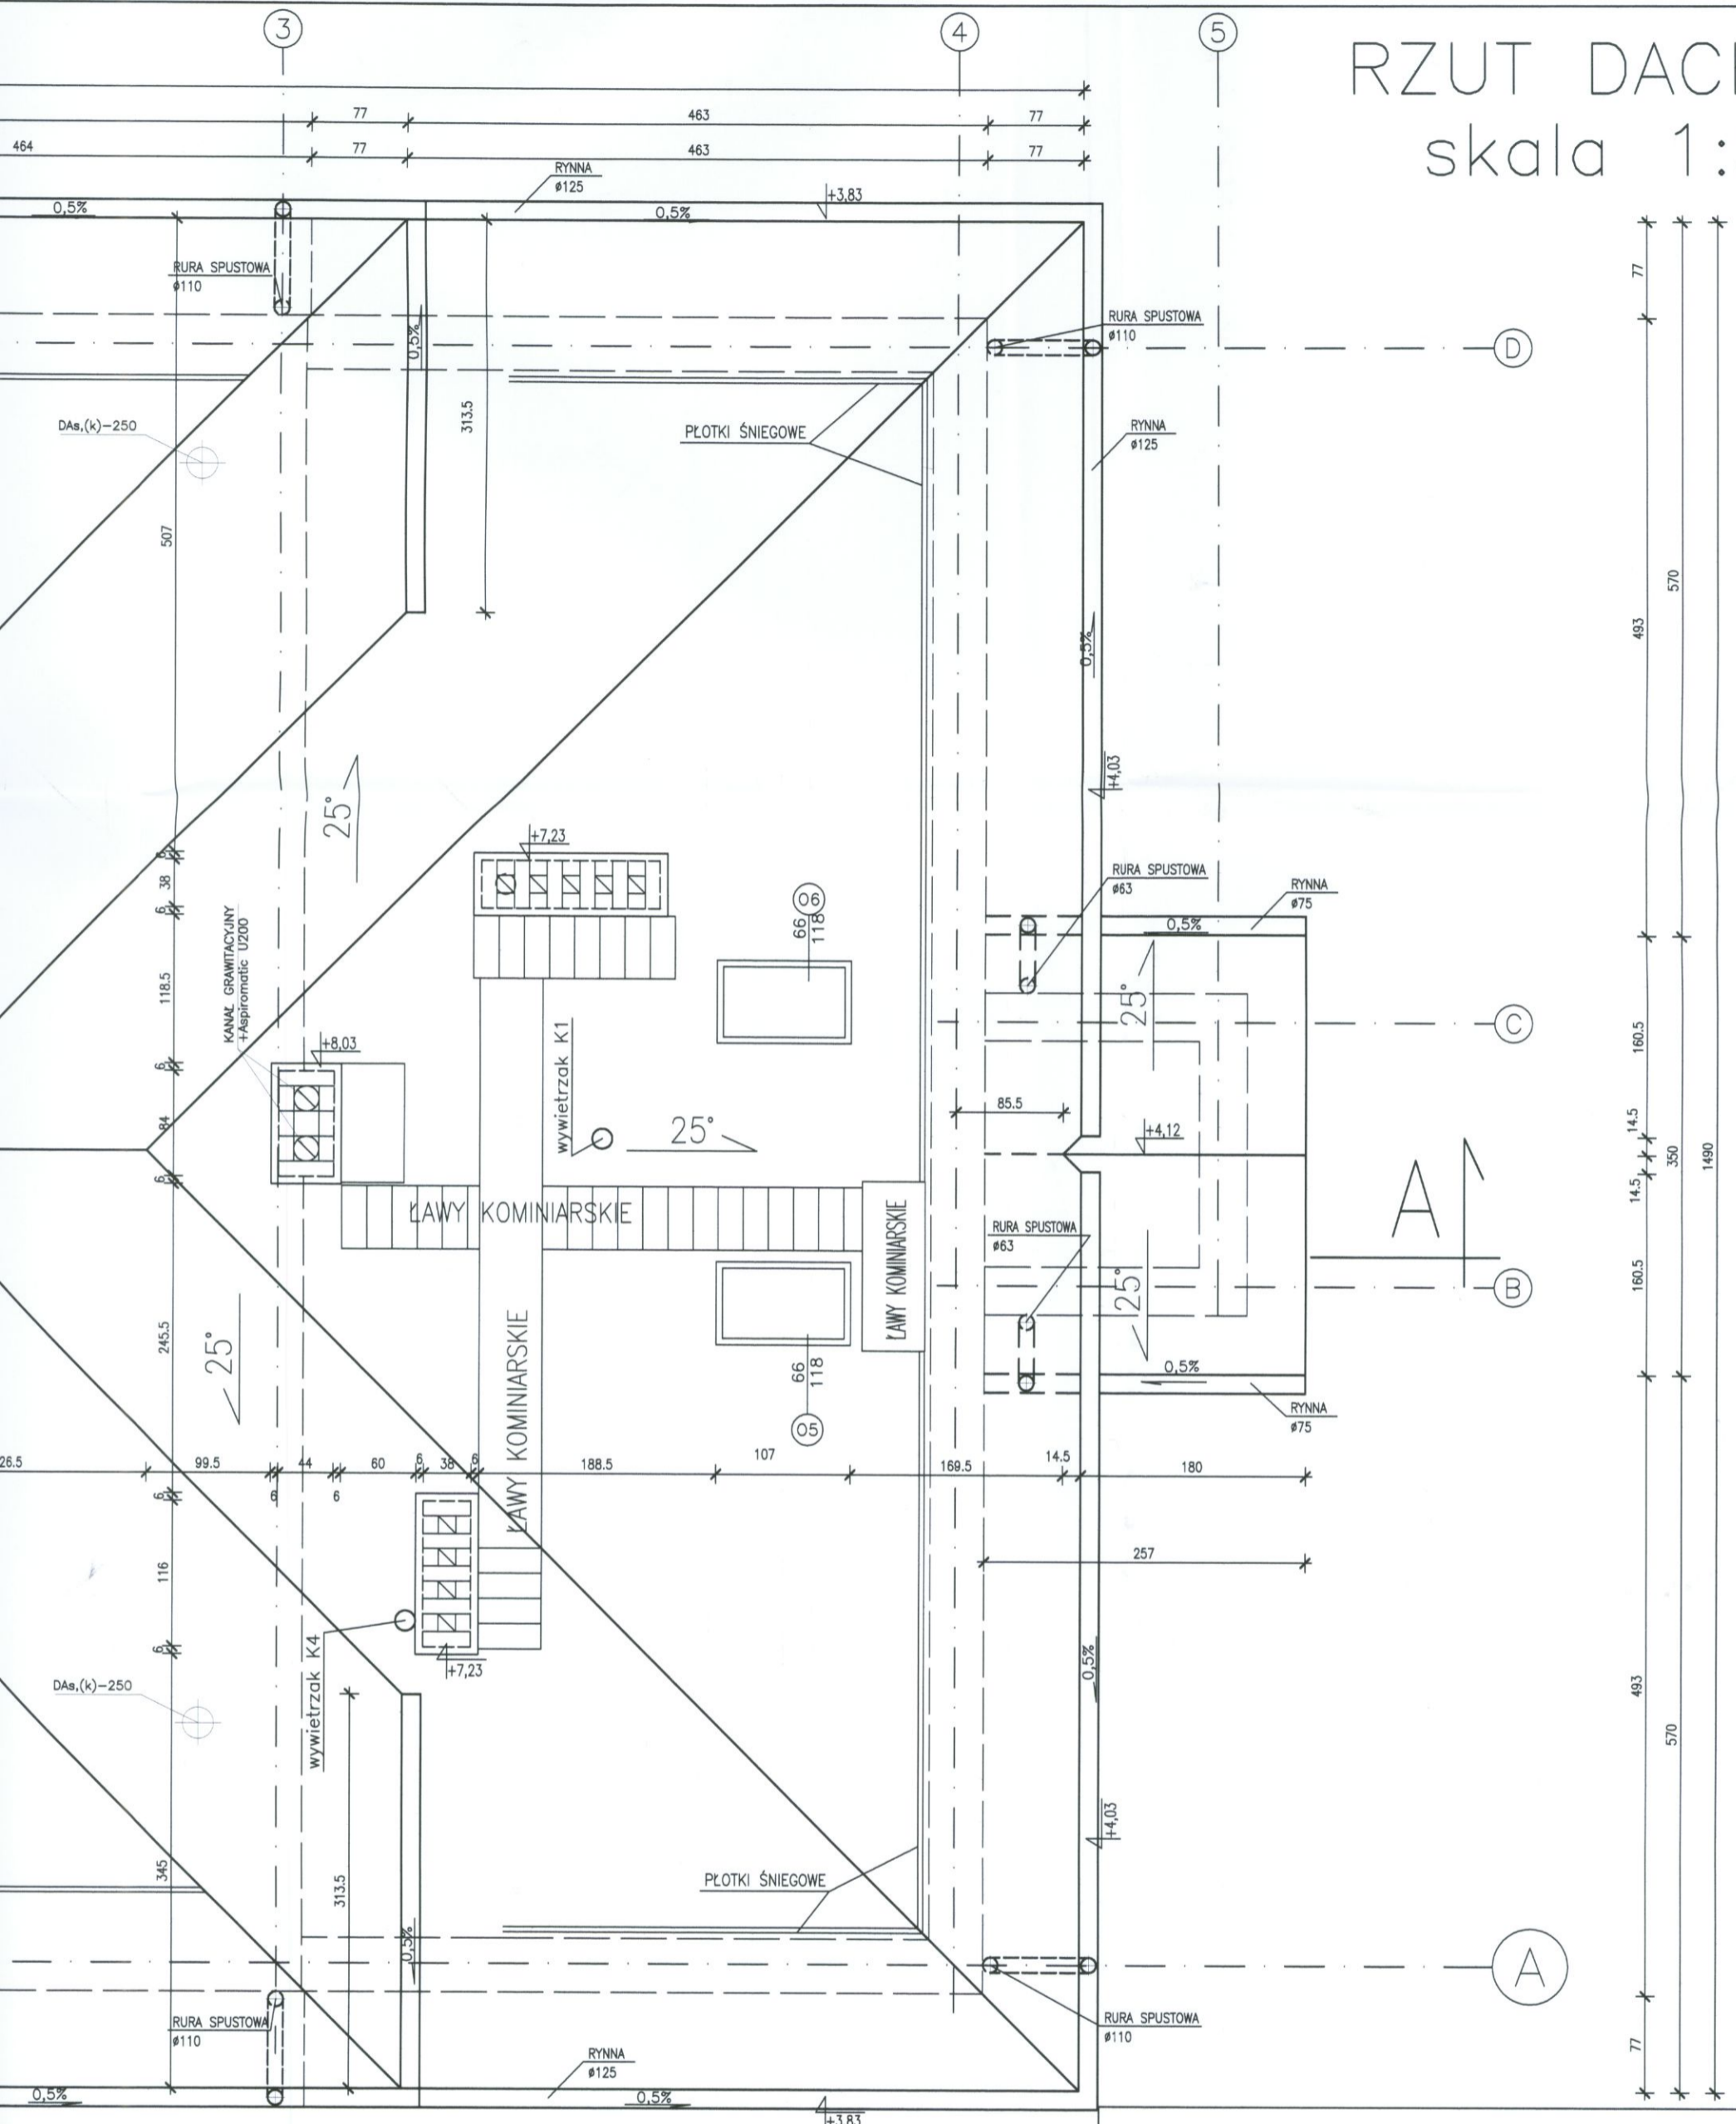

ZAKŁAD
PROJEKTOWO-USŁUGOWY
OCHRONY ŚRODOWISKA

Nr rys. **4**
Skala: **1:50**

Zadanie:	ROZBUDOWA I MODERNIZACJA OCZYSZCZALNI ŚCIEKÓW KOMUNALNYCH W MOGIELNICY		
Projekt:	PROJEKT WYKONAWCZY	Branża:	ARCHITEKTURA
Tytuł rys.	BUDYNEK TECHNICZNO-SOCJALNY RZUT DACHU		
Projektował:	mgr inż. arch. Mirosław Łapiński	Nr upr.	KL 102/2001
		Data	09,2005
Opracował:	mgr inż. Marcin Wiączkowski		09,2005

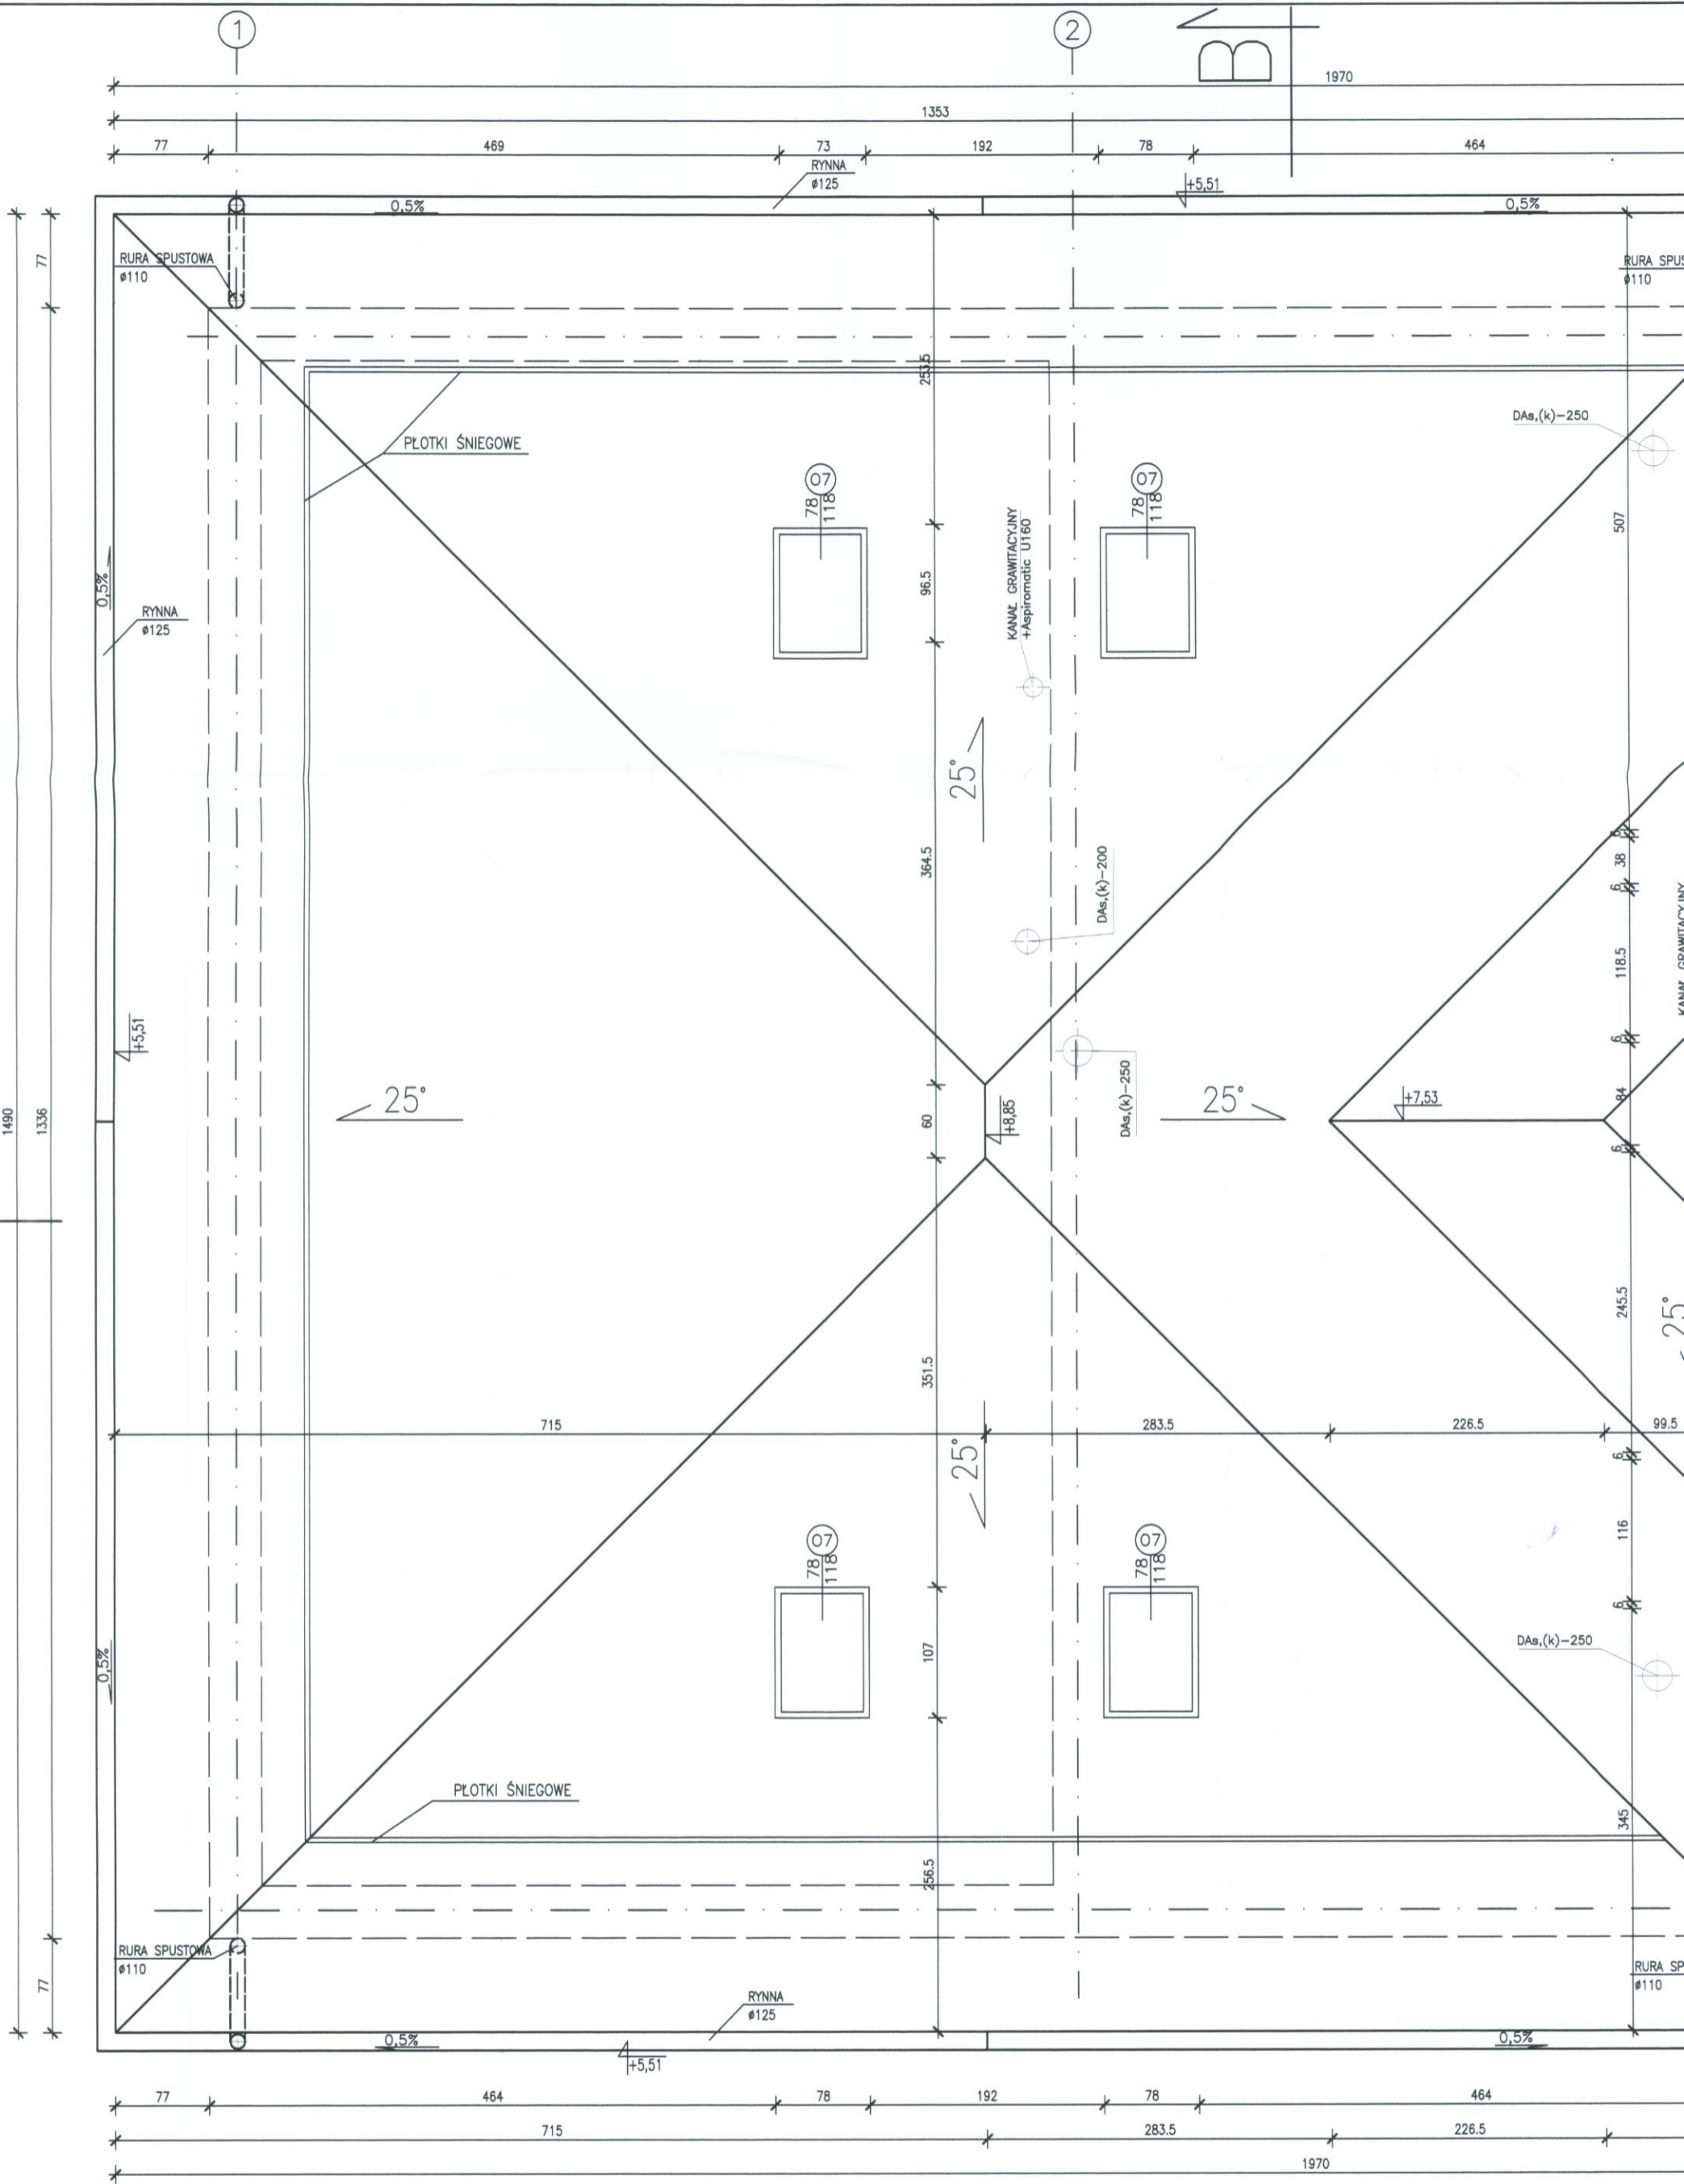

06 OKNA POŁACIOWE
 05 OKNO POŁACIOWE Z FUNKCJĄ OKNA WYŁAZOWEGO

