


:100

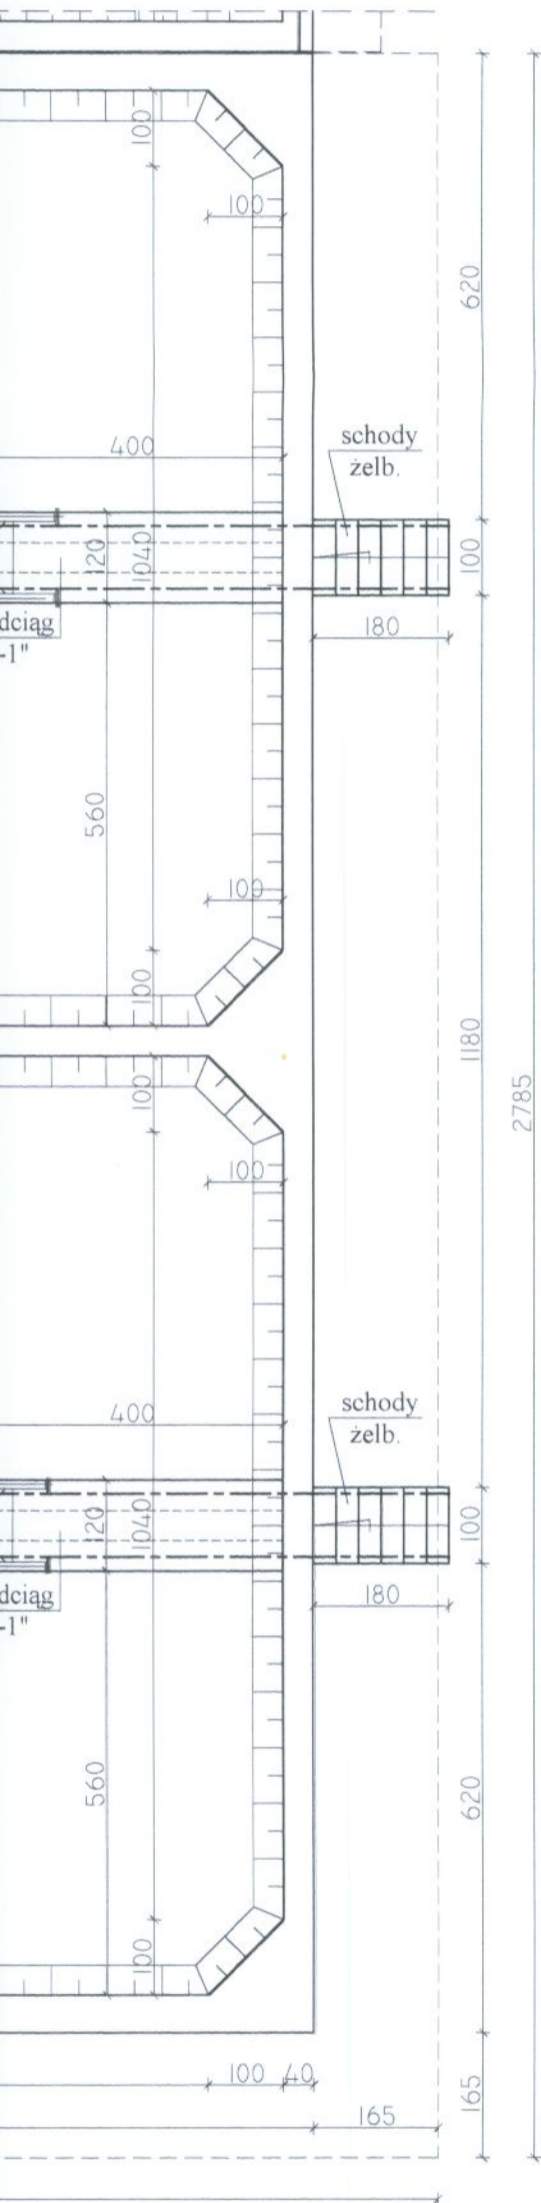

B

-28,8-

UWAGI:

- rzędne terenu wokół zbiornika wg proj. zagospodarowania terenu

BETON B37, W10, F150 (patrz opis techniczny)
STAL ZBROJENIOWA A-IIIN, A-I

		ZAKŁAD PROJEKTOWO-USŁUGOWY Hauke Bosaka 9 tel./fax: (041) 361-15-38		Nr rys. 1
				Skala 1 : 100
Obiekt	MODERNIZACJA OCZYSZCZALNI ŚCIEKÓW W MIEJSCOWOŚCI MOGIELNICA			
Projekt	PROJEKT WYKONAWCZY	Branża	KONSTRUKCJA	
Tytuł rys.	OB 6 - REAKTOR BIOLÓGICZNY IIst. - PRZEKRÓJ POZIOMY, RYSUNEK SZALUNKOWY			
Opracował	mgr inż. Dariusz Wójcicki	Nr upr.	Data	Podpis
Projektował	inż. Andrzej Grudzień	KL. 230/90	09.2005	
Sprawdził	mgr inż. Małgorzata Grudzień	KL. 106/93	09.2005	

4.26,8=354,8

