
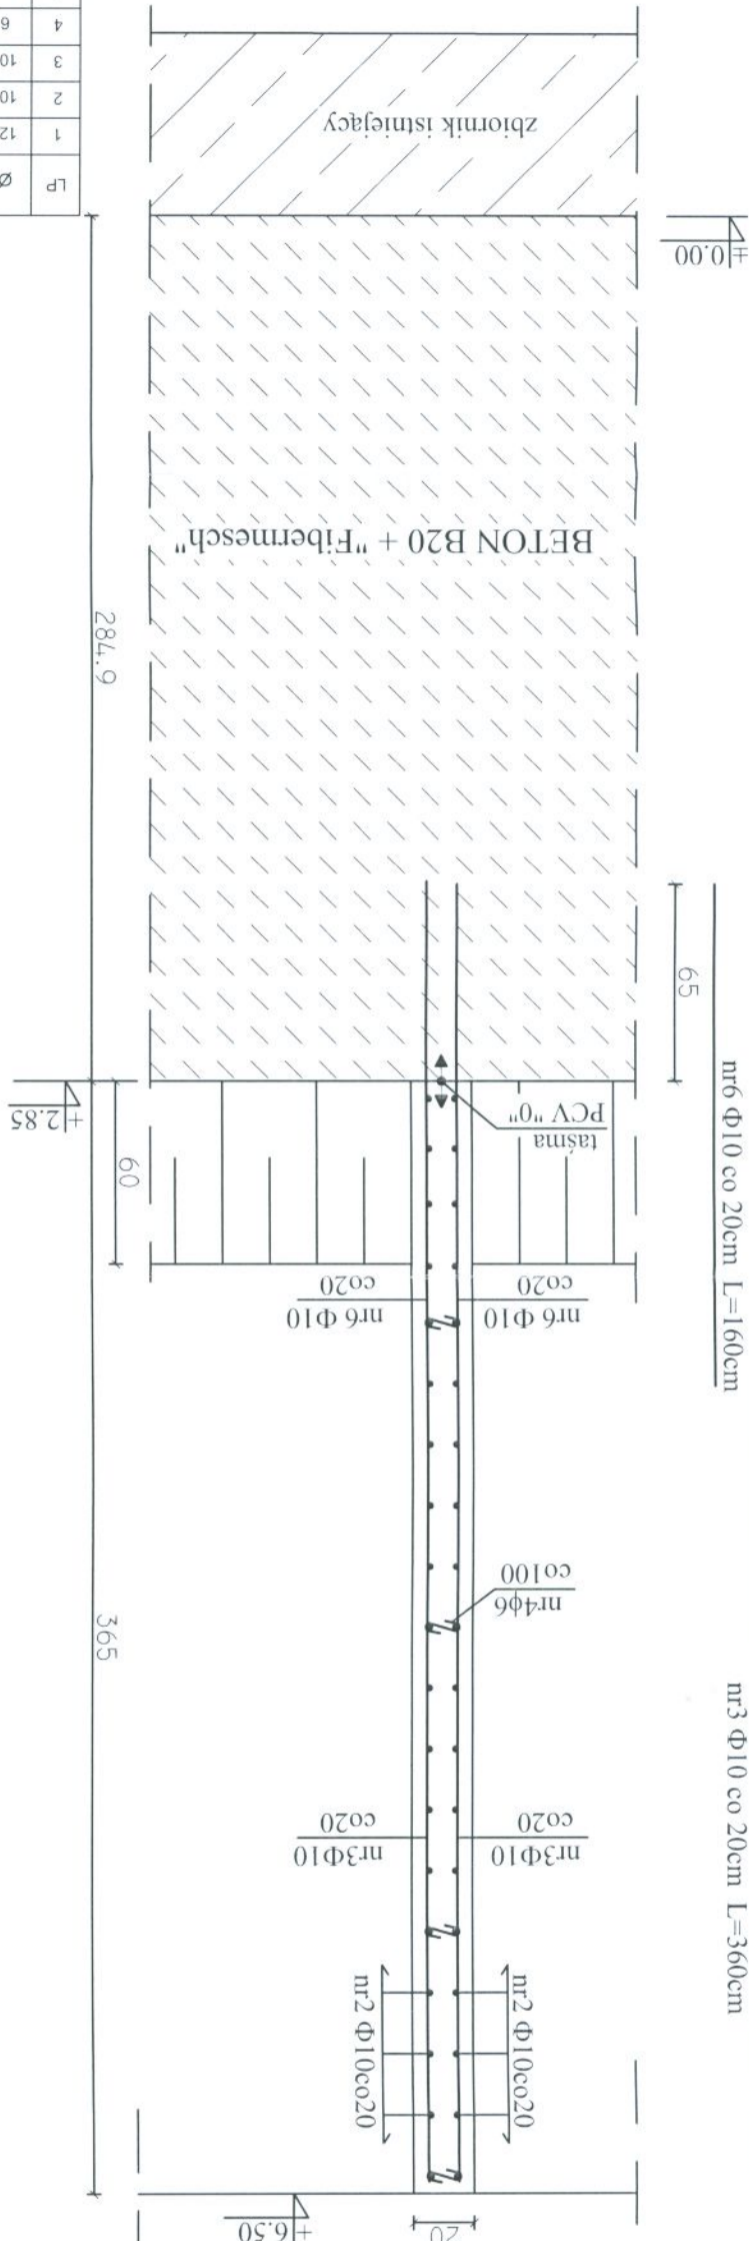


- PRZEKRÓJ POZIOMY Skala 1:25

PRZEKRÓJ 1-1

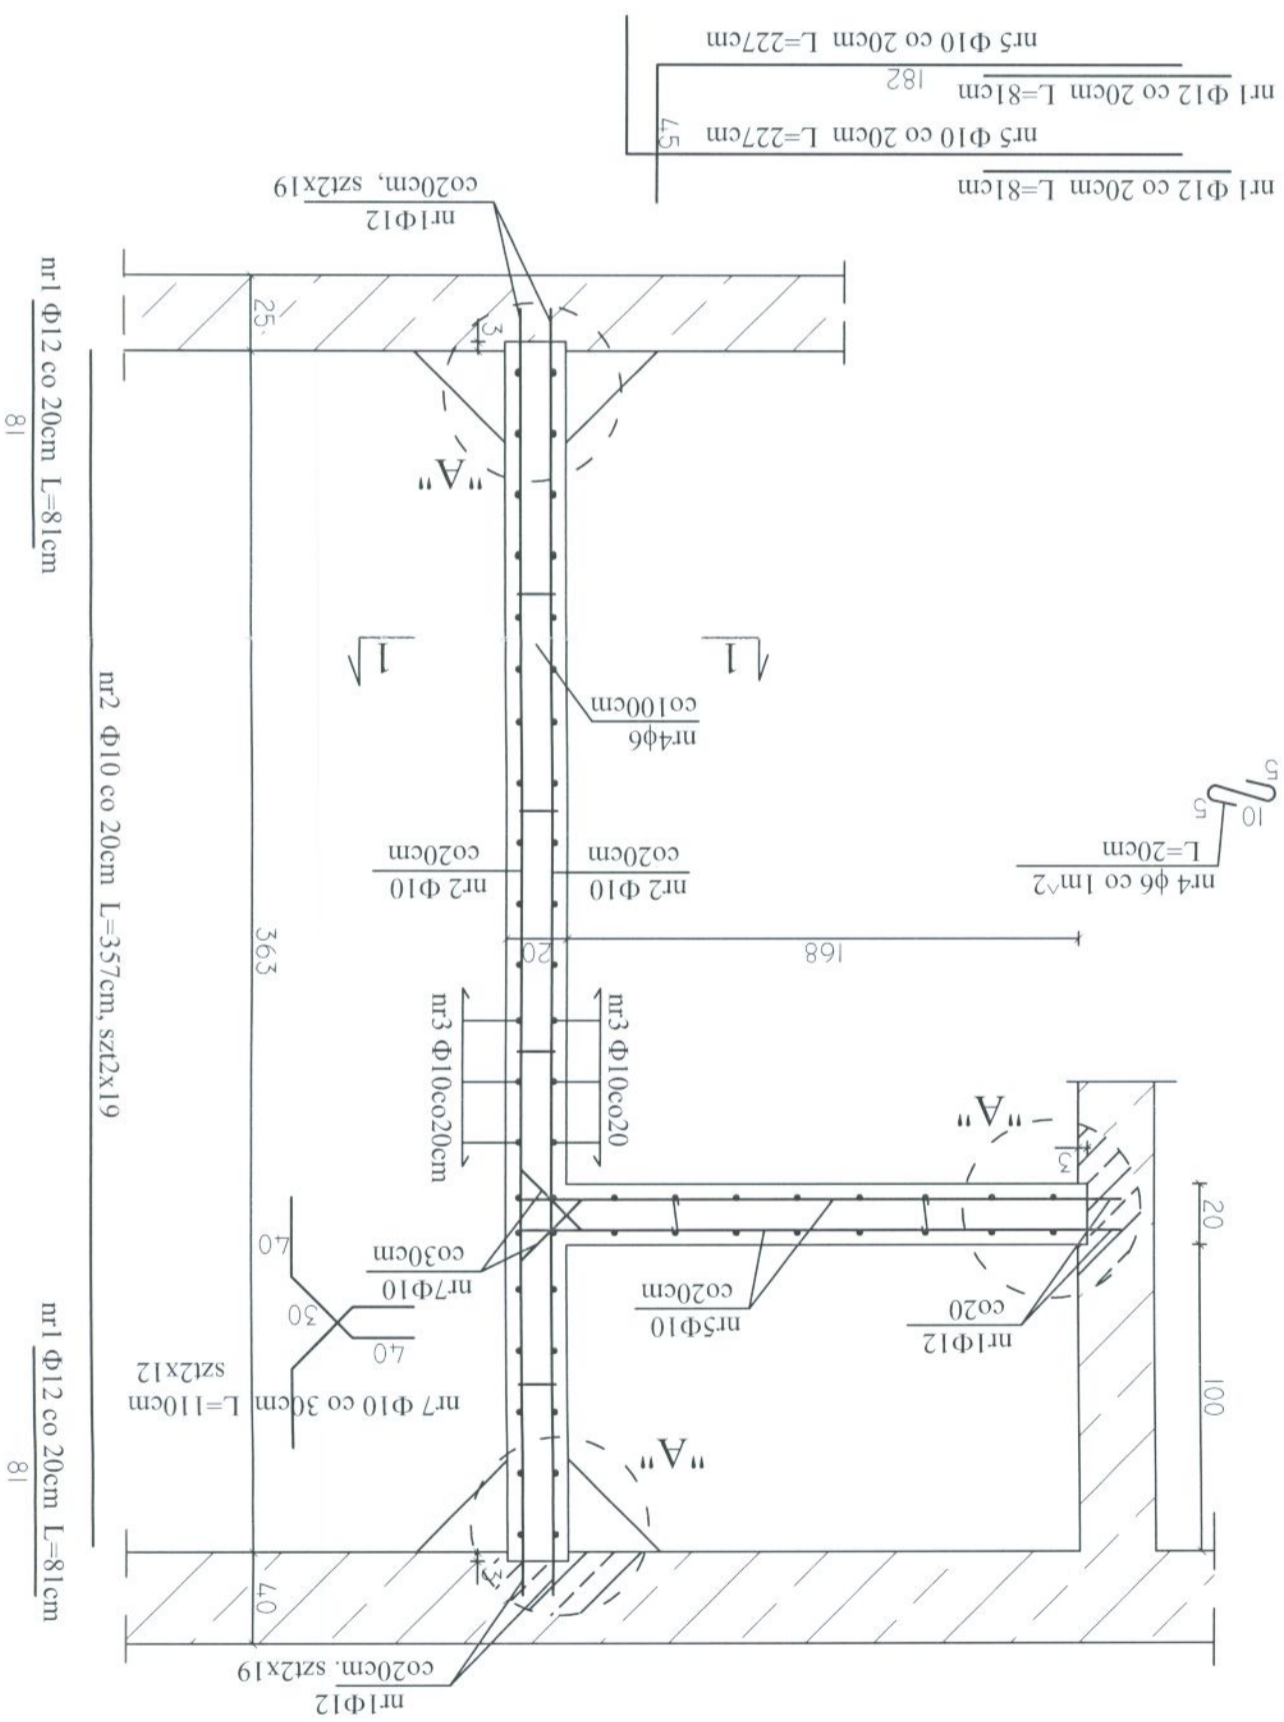

LP	Ø	L (cm)	SZTUK	Ø 6	Ø 10	Ø 12
1	12	81	114			92,3
2	10	357	38			135,7
3	10	360	58			208,8
4	6	20	28	5,6		
5	10	227	38			86,3
6	10	160	58			92,8
7	10	110	24			26,4
DLUGOŚĆ CAŁKOWITA [m]			5,6			92,3
MASA wg Ø [kg]			1,2			339,4
MASA OGÓLNA [kg]						82,0
						422,6

wykaz stali zbrojeniowej

NOSAN KIELCE

ZAKŁAD PROJEKTOWO-USŁUGOWY
Hauke Bosaka 9
tel./fax: (041) 361-15-38

Skala: 1 : 25
Nr rys.: 04-K-5

Ubiętki: MODERNIZACJA I ROZBUDOWA OCZYSZCZALNI ŚCIEKÓW W MIEJSCOWOŚCI MOGIELNICA
Projekt: PROJEKT WYKONAWCZY Branża: KONSTRUKCJA
Typ rys.: REAKTOR BIOLOGICZNY - ZBROJENIE ŚCIANY NOWOPROJEKTOWANEJ
Opracował: [Signature]
Przekształcił: inż. Andrzej Grudzien
Sprawdził: mgr inż. Małgorzata Grudzien
Nr upr.: KL 106/93
Data: 08.2005

ZBROJENIE ŚCIANY NOWOPROJEKTOWANEJ
±0.00 = 130.15m.n.p.m.
BETON B25, W8, F150
STAL A-III

nr1 Φ12 co 20cm L=81cm 81
nr2 Φ10 co 20cm L=357cm, szl2x19 363
nr3 Φ10 co 20cm L=360cm
nr4 Φ6 co 1m² L=20cm
nr5 Φ10 co 20cm L=227cm 182
nr6 Φ10 co 20cm L=160cm 65
nr7 Φ10 co 30cm L=110cm szl2x12 40
nr8 Φ12 co 20cm L=81cm 81