


PRZEKRÓJ 1-1 SKALA 1:50

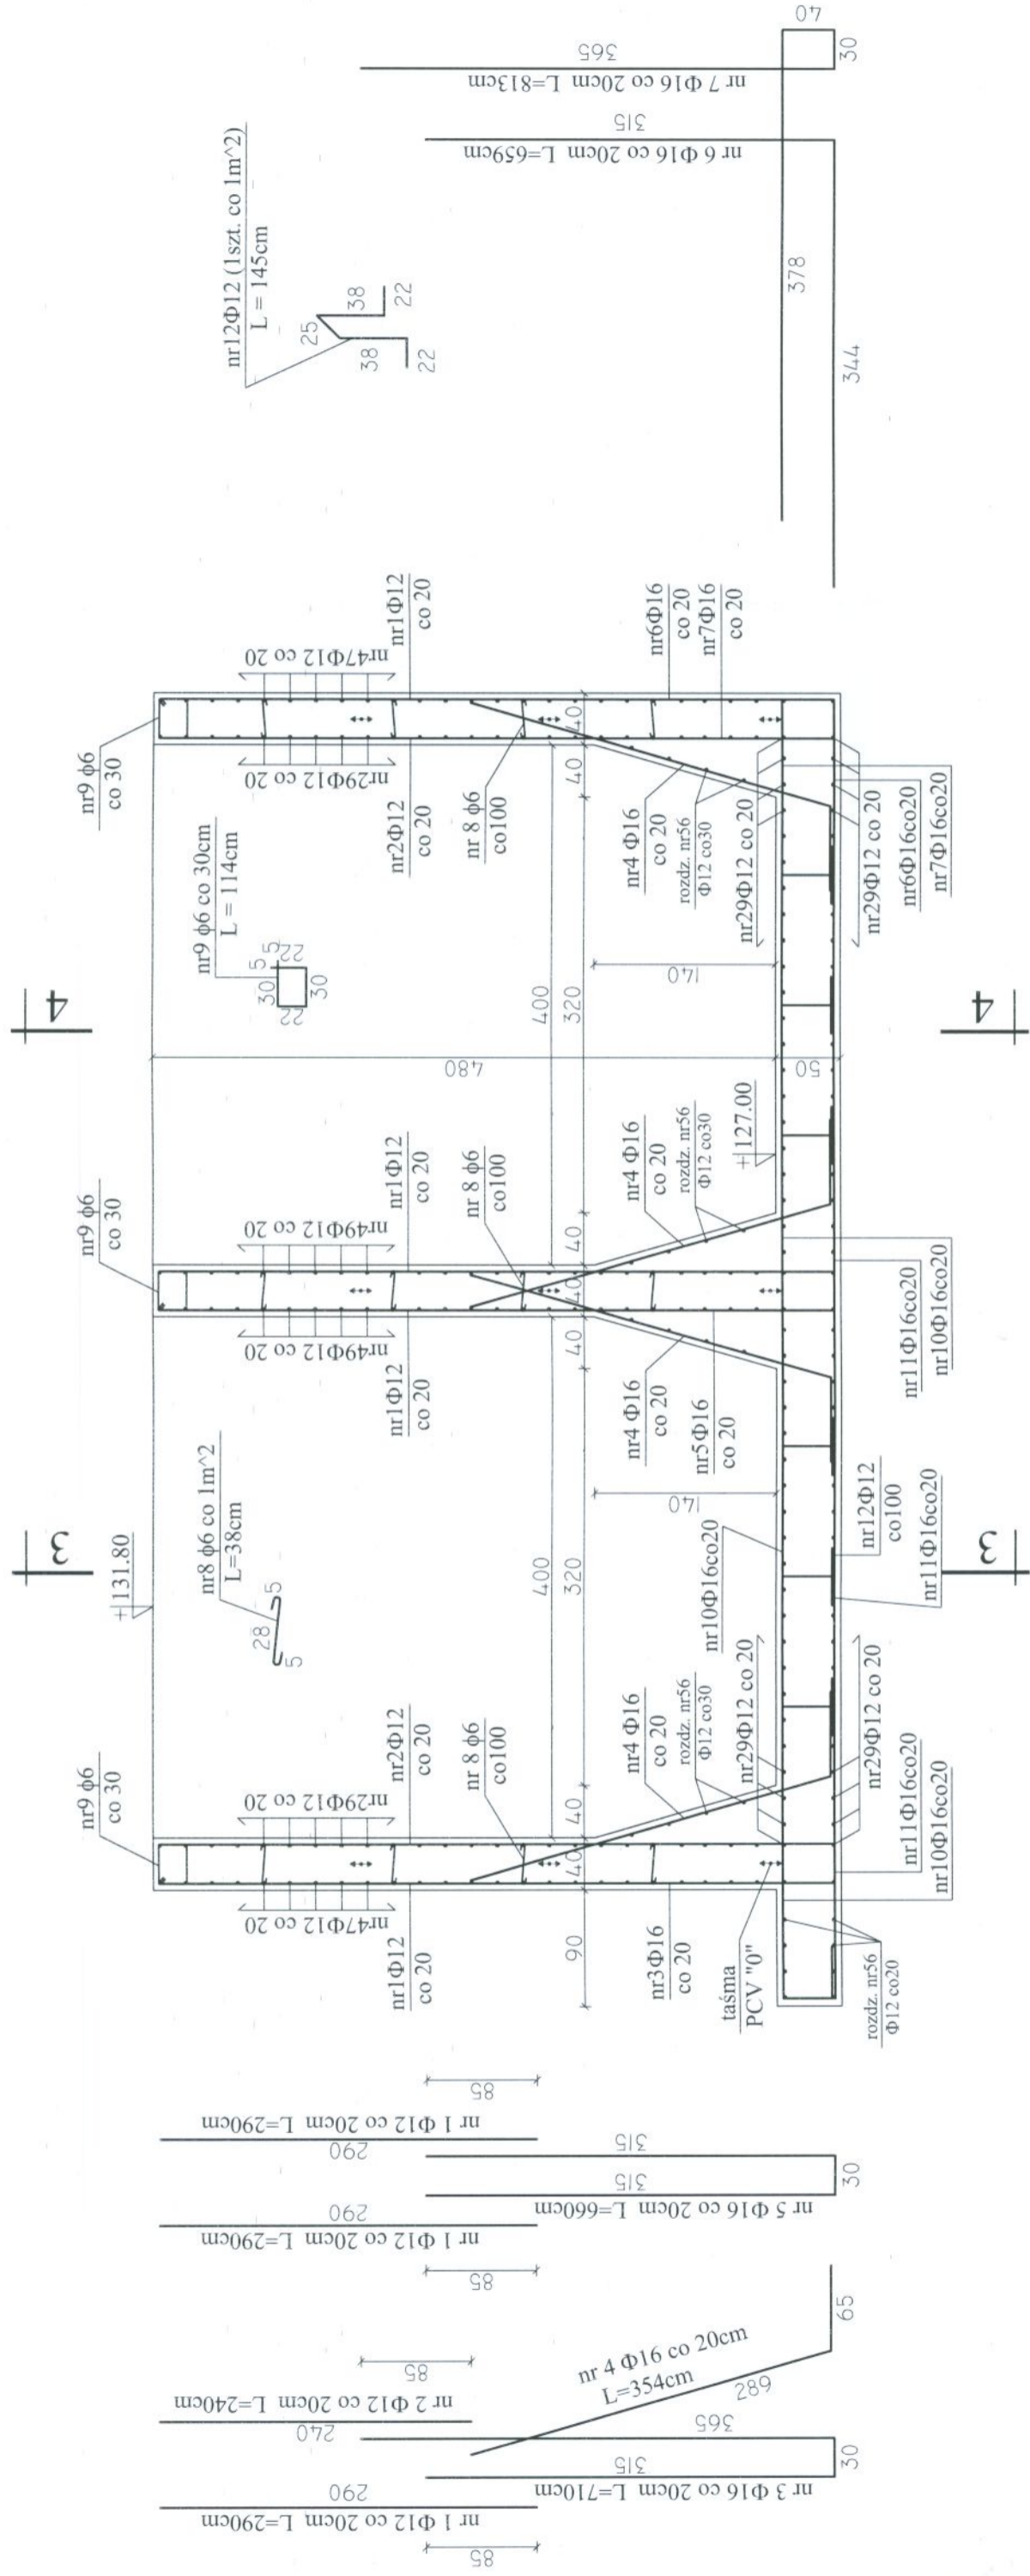

BETON C30/37 (B37), W10, F150
STAL A-IIIN Φ (RB500W),
STAL A-I φ (St3SX)

	ZAKŁAD PROJEKTOWO-USŁUGOWY Hauke Bosaka 9 tel./fax: (041) 361-15-38	Nr.Dvs. 5 Skala: 1 : 50
	Obiekt.: MODERNIZACJA OCZYSZCZALNI ŚCIEKÓW W MIEJSCOWOŚCI MOGIELNICA Projekt.: PROJEKT WYKONAWCZY Tytuł Dvs.: OB 7 - OSADNIKI WTORNE Ist. Opracował: mgr inż. Dariusz Wójcicki Projektował: inż. Andrzej Grudziń Sprawdził: mgr inż. Małgorzata Grudziń	Branża: KONSTRUKCJA Data: 09.2005 Nr upr.: KL 230/90 Podpis:

- UWAGI :**
- W MIEJSCACH WYSTĘPOWANIA OTWORÓW PRĘTY ZBROJENIOWE PRZECINAĆ,
 - OTWORY DOZBRAJAĆ WG WYTYCZNYCH ZAWARTYCH W PROJEKCIE, W DALSZEJ CZĘŚCI,
 - OTULENIE PRĘTÓW ZBROJENIOWYCH 5cm,
 - USYTUOWANIE OTWORÓW TECHNOLOGICZNYCH I OZNACZENIE PRZEJŚĆ SZCZELNYCH WG RYSUNKÓW SZALUNKOWYCH (ARCHITEKT.),
 - DOKŁADNE WYMIARY REAKTORA WG RYSUNKÓW SZALUNKOWYCH (ARCHITEKT.),
 - PODCZAS BETONOWANIA ŚCIAN OSADZIĆ MARKI "M1"