



KONSTRUKCJA ZBROJENIA STOPY "F1" szt.1 Skala 1:20


PRZEKRÓJ 2-2 SK. 1:20

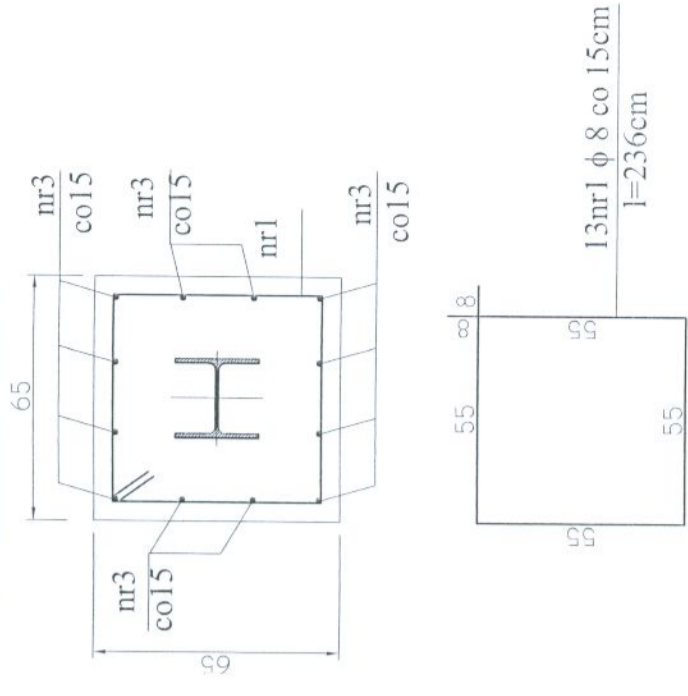

PRZEKRÓJ 1-1 SK. 1:20

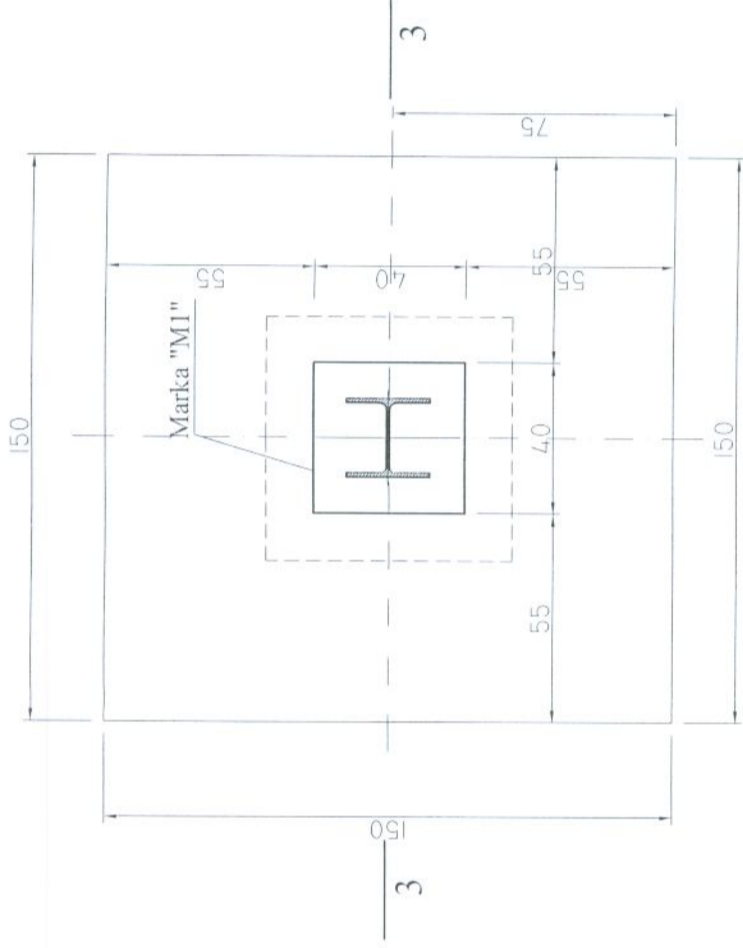

PRZEKRÓJ 3-3 SK. 1:20

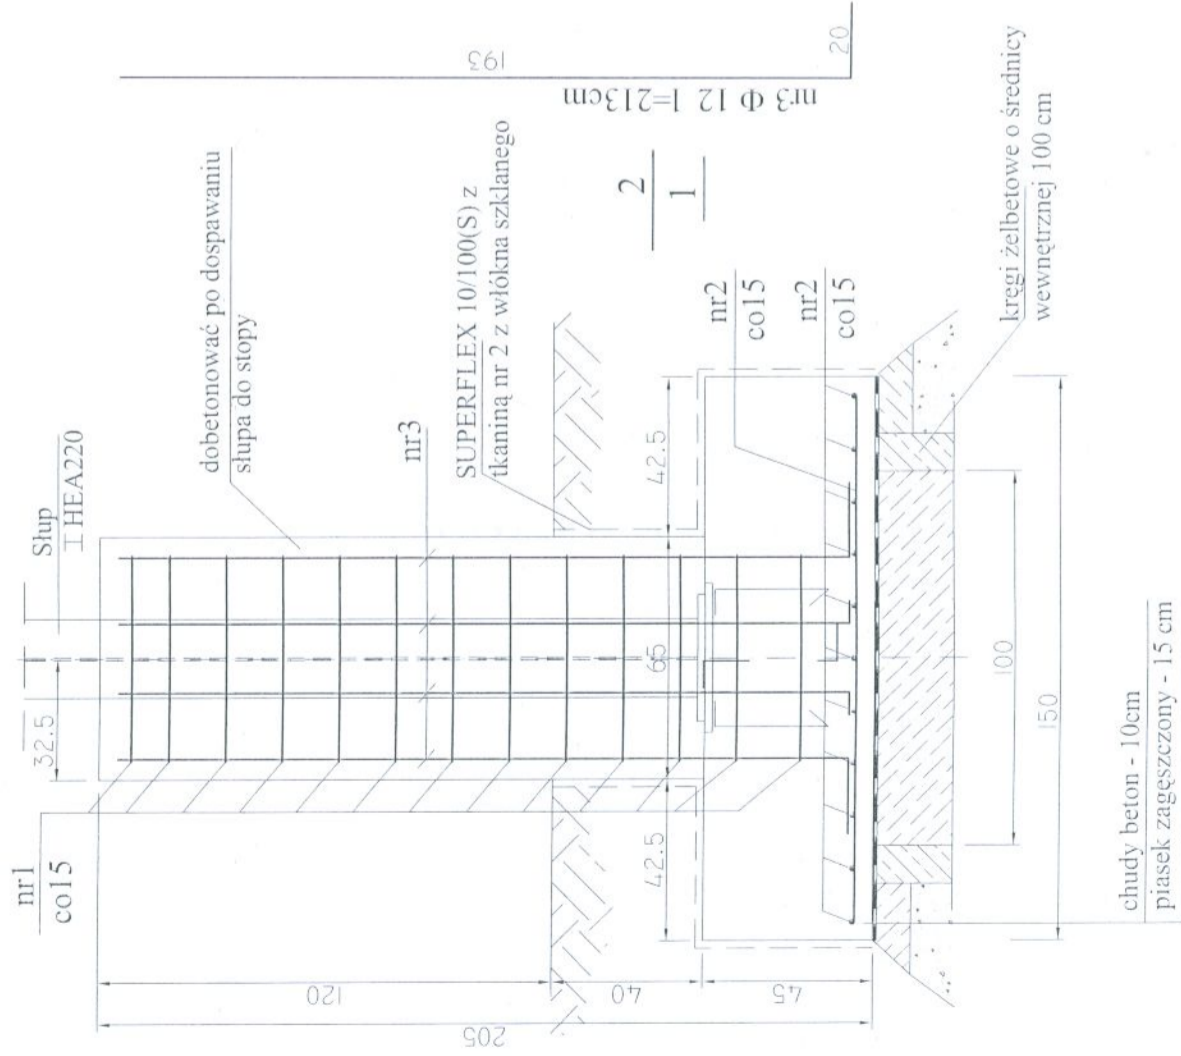

WYKAZ STALI

NR	φ	Długość [cm]	Sztuk [il.]	34GS φ8	34GS φ12
1	8	236	13	30,68	30,80
2	12	140	22		25,56
3	12	213	12		56,36
Długość całkowita [m]				30,68	0,888
Masa jednostkowa [kg]				12,12	50,05
Masa stali razem [kg]					62,17

UWAGI:

- otulenie prętów zbrojeniowych 5cm

BETON B25 W4 (C 20/25)
STAL A-IIIN (RB500W)

NOSAN KIELCE
ZAKŁAD PROJEKTOWO-USŁUGOWY
Hauke Bossaka 9
tel./fax.: (041) 361-15-38

Obiekt: ROZBUDOWA I MODERNIZACJA OCSZCZALNI ŚCIEKÓW KOMUNALNYCH
Projekt: PROJEKT WYKONAWCZY
Etap: ESTAKADA DLA RUROCIĄGÓW
KONSTRUKCJA ZBROJENIA STOPY "F1"

Nr rys.: 10
Skala: 1:20

Projektant: inż. Andrzej Grudzień
Opracował: mgr inż. Wojciech R. Król
Sprawdził: mgr inż. Małgorzata Grudzień

Bransza: KONSTRUKCJA

Data: 10.2005
Próbny: 10.2005
KL 230/90
KL 106/93