


SZCZEGÓŁ DOZBROJENIA OTWORU W ŚCIANIE O ŚREDNICY POWYŻEJ 30 cm - 1 SZT.

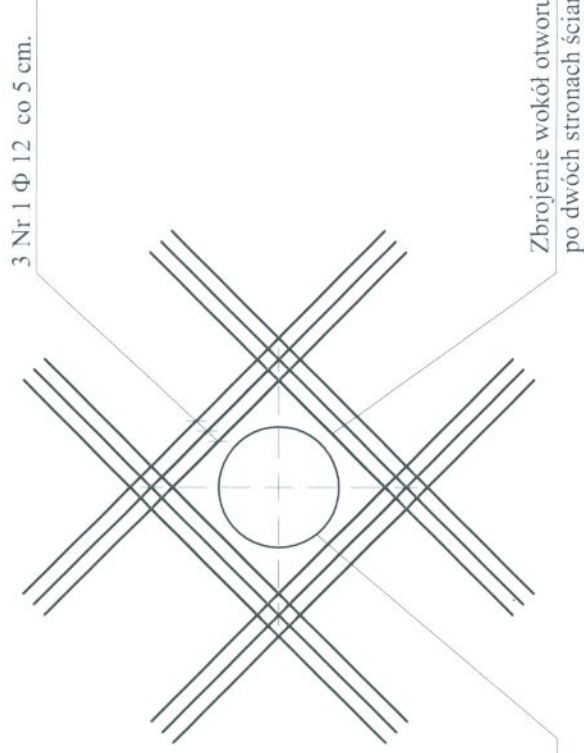


WYKAZ STALI ZBROJENIOWEJ

NR	Φ	DŁUGOŚĆ cm	ILOŚĆ szt.	RB500W Φ12 40,8
1	12	170	24	40,8
DŁUGOŚĆ OGÓŁEM [m]				40,8
MASA JEDNOSTKOWA [kg/m]				0,888
MASA wg średnic [kg]				36,3
MASA RAZEM [kg]				36,3

170
Nr 1 Φ 12 co 5 cm.
L=170 cm.

STAL A-IIIIN Φ (RB500W)

	Zakład Projektowo-Usługowy Haute Bosaka 9 tel./fax.: (041) 361-15-38	Nr rys.: 8-K-5
	tel./fax.: (041) 361-15-38	Skala: 1 : 25
Obiekt: MODERNIZACJA I ROZBUDOWA OCZYSZCZALNI ŚCIEKÓW W MIEJSCOWOŚCI MOGIELNICA	Projekt: PROJEKT WYKONAWCZY	Branża: KONSTRUKCJA
Tytuł rys.: obiekt 8 - KOMORA POMIAROWA ŚCIEKÓW OCZYSZCZONYCH SZCZEGÓŁ DOZBROJENIA OTWORU W ŚCIANIE	Opracował: inż. Andrzej Grudzień	Data: 09.2005
Sprawdził: mgr inż. Małgorzata Grudzień	Podpis: 	Data: 09.2005