
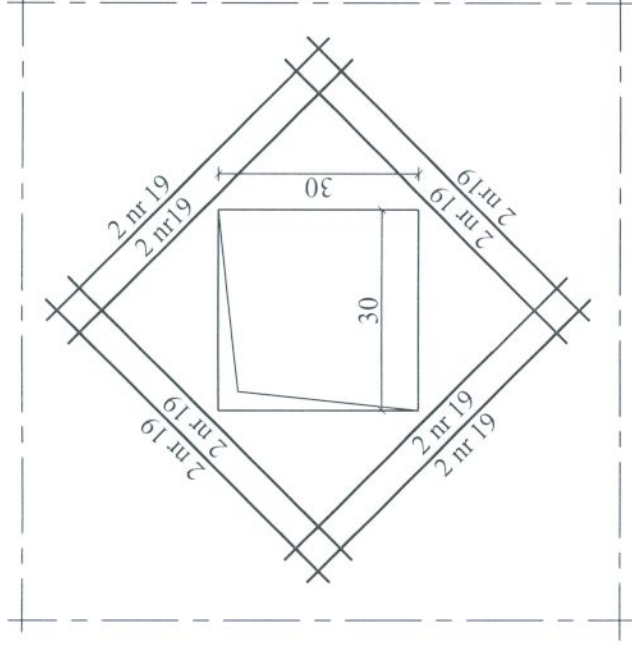


DOZBROJENIE OTWORU ŚCIENNEGO szt2

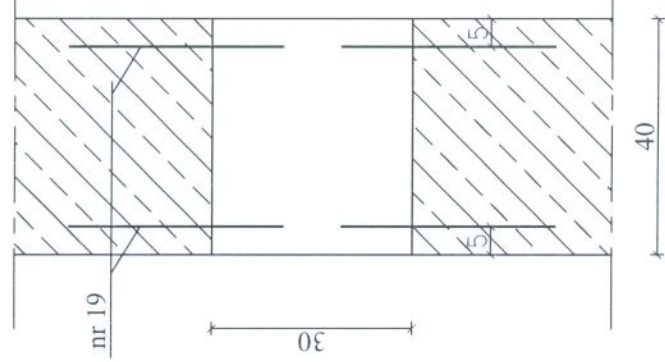

nr 19 ϕ 12

L=60cm, szt 16

Beton B37(C30/37), W10, F150
Stal AIII-N, A-I

Uwaga

Wykaz stali Nr1 dołączono do opisu technicznego



ZAKŁAD PROJEKTOWO-USŁUGOWY
Hauke Bosaka 9
tel./fax: (041) 361-15-38

Nr rys. **11-K-7**

Skala: **1 : 25**

Obiekt:	MODERNIZACJA O CZYSZCZALNI ŚCIEKÓW W MIEJSCOWOŚCI MOGIELNICA		
Projekt:	PROJEKT WYKONAWCZY	Branaż:	KONSTRUKCJA
Tytuł rys.:	OB 11 - ZBIORNIK STABILIZACJI OSADU - DOZBROJENIE OTWORU ŚCIENNEGO		
Opracował:	Nr upr.:	Data:	Podpis:
Projektował:	inż. Andrzej Grudziń	KL 230/90	08.2005
Sprawdził:	mgr inż. Małgorzata Grudziń	KL 106/93	08.2005