



WYKAZ STALI ZBROJENIOWEJ

| LP | Ø | L (cm) | SZTUK | Lc (m) | |
|-------------------------|----|--------|-------|--------|-------|
| | | | | Ø 6 | Ø 10 |
| 1 | 10 | 240 | 7 | | 16,8 |
| 2 | 10 | 110 | 7 | | 7,7 |
| 3 | 10 | 64 | 4 | | 2,6 |
| 4 | 6 | 100 | 14 | 14,0 | |
| DŁUGOŚĆ CAŁKOWITA [m] | | | | 14,0 | 27,1 |
| MASA JEDNOSTKOWA [kg/m] | | | | 0,222 | 0,617 |
| MASA wg Ø [kg] | | | | 3,1 | 16,7 |
| MASA OGÓLEM - 1szt [kg] | | | | 19,8 | |

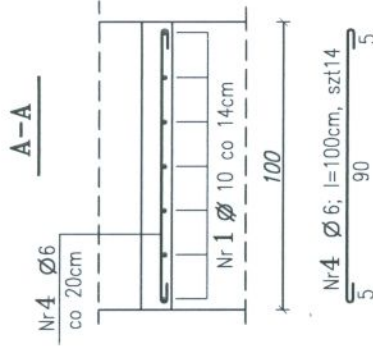

SCHODY ZEWNĘTRZNE szt 2

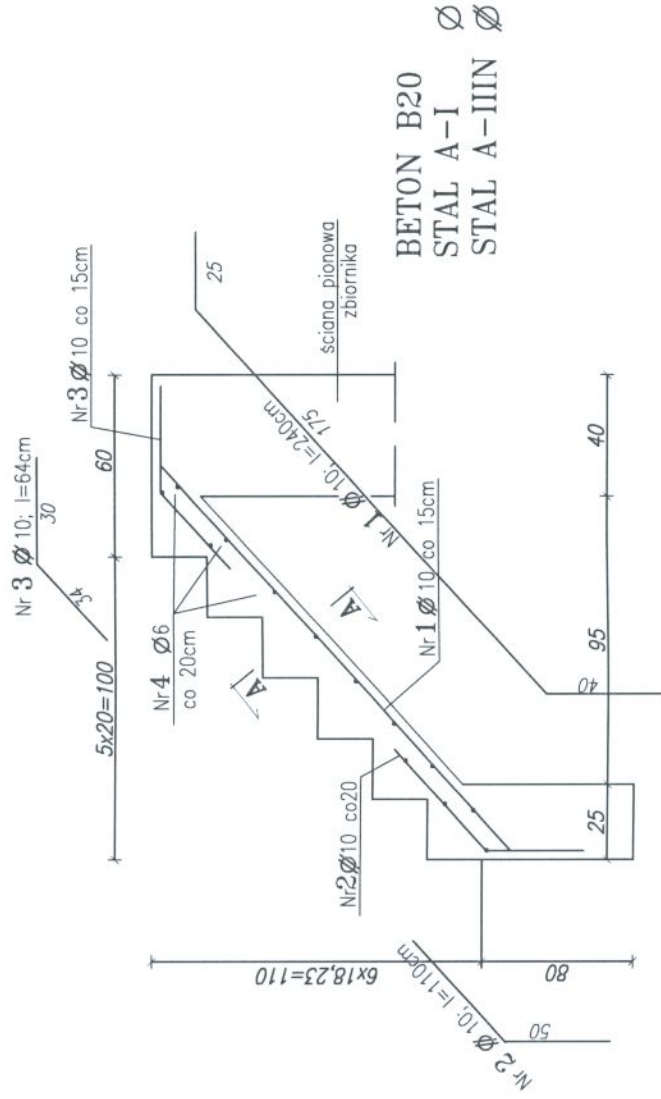

ZAKŁAD PROJEKTOWO-USŁUGOWY
Hauke Bosaka 9
tel./fax: (041) 361-15-38

Nr. rys. 14-K-9

Skala: 1 : 20

Obiekt:

MODERNIZACJA OCZYSZCZALNI ŚCIEKÓW W MIEJSCOWOŚCI MOGIELNICA

Projekt:

PROJEKT WYKONAWCZY Branża: KONSTRUKCJA

Tytuł rys.:

- ZBIORNIK STABILIZACJI OSADU
- SCHODY ZEWNĘTRZNE

Opracował:

Nr. upr.:

Podpis:

Projektował:

inż. Andrzej Grudzien

Data:

08.2005

Sprawdził:

mgr inż. Małgorzata Grudzien

08.2005

08.2005