


GK.6642.2933.W11

POSTANOWIENIE SĄDU REJONOWEGO W WARSZAWIE Z TREŚCIĄ
MATERIAŁY PRAWSTWOWE O ZAKRESIE GEODEZYJNYM I KARTOGRAFICZNYM

| | |
|---|---------------------|
| Organ prowadzący państwowy zespół geodezyjny i kartograficzny | Starosta Grójecki |
| Nazwa materiału zasobu | m. 2250/1222 |
| Identyfikator ewidencyjny materiału zasobu | P.1406. 242.18.15.1 |
| Data wykonania kopii | 11.09.2011 |

Z up. STAROSTY GRÓJECKIEGO
Anna Wyszczka
NACZELNIK WYDZIAŁU GEODEZJI
KARTOGRAFII, KATASTRU
I NIEMUCHOMOŚCI

MAPA ZASADNICZA
kopia o nie pełnej treści bez ustalenia granic
ob. Dobiecin nr dz. 77
gm. Mogielnica
Skala 1:1000

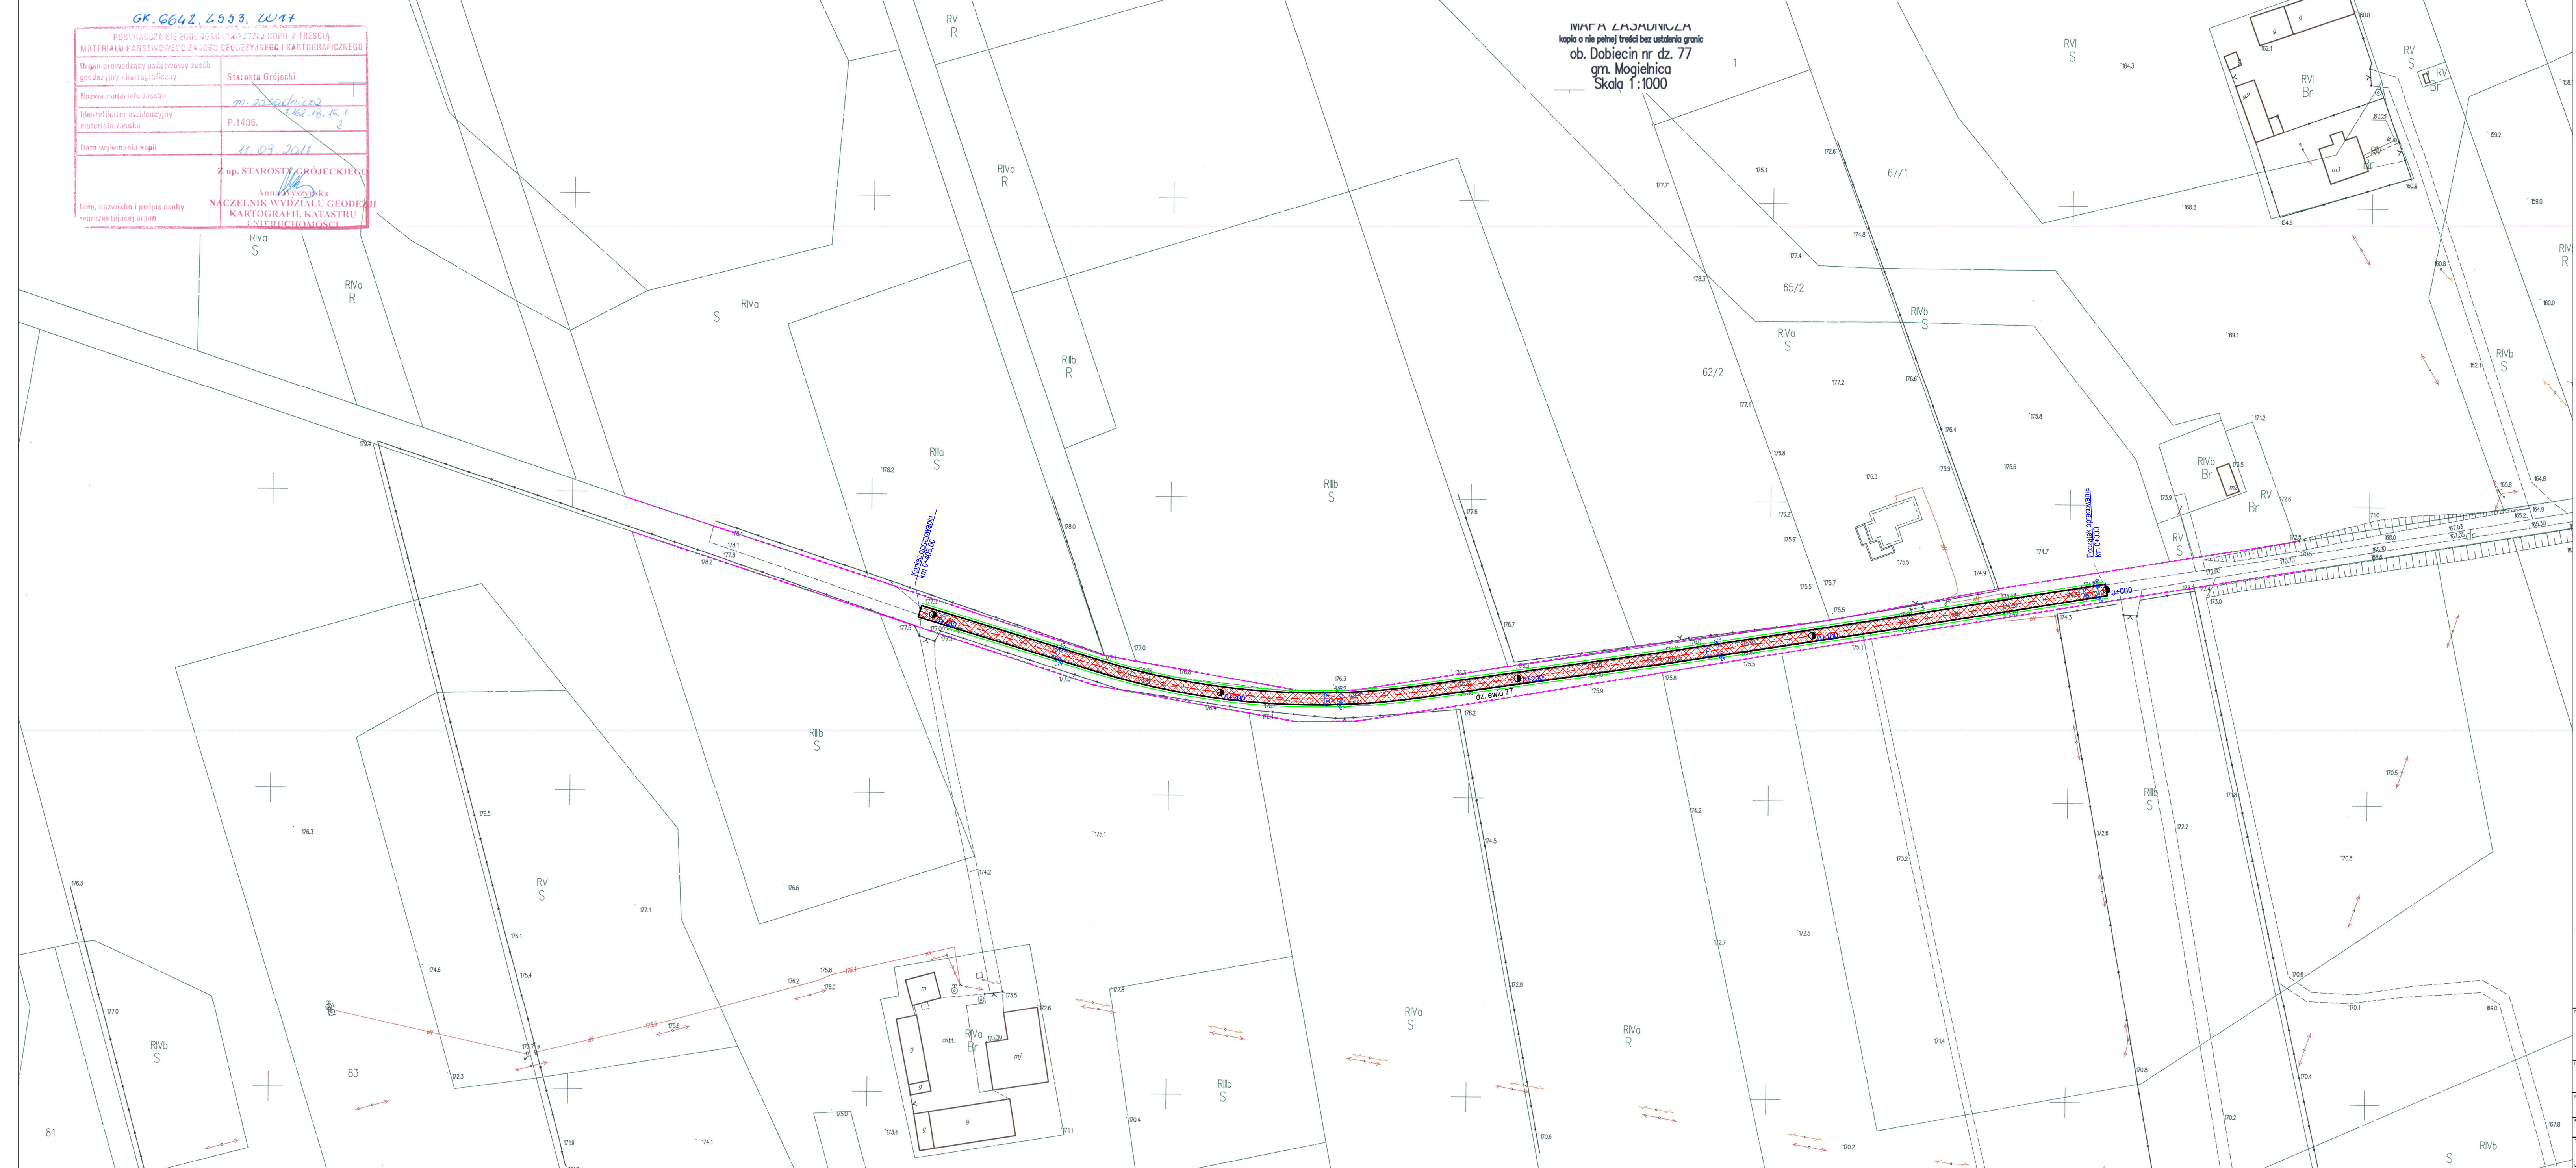

Legenda:

projektowane:

- granica pasa drogowego
- oś drogi
- krawężel jezdni
- pobocze
- nawierzchnia bitumiczna

BIURO INŻYNIERSKIE
ul. Borowej Góry 1/54, 01-354 Warszawa
tel. 512 425 611, email: biuroinzynierskie@op.pl
www.biuroinzynierskie.com

Przebudowa drogi gminnej w istniejącym pasie drogowym w m. Dobiecin gmina Mogielnica

GMINA MOGIELNICA,
ul. Rynek 1, 05-640 Mogielnica

mgr inż. ŁUKASZ WIDALSKI
MAZ/0143/POOD/12

Projekt Zagospodarowania Terenu

09.2017 1:1000 1 D-01