


RZUT DACHU 1:50

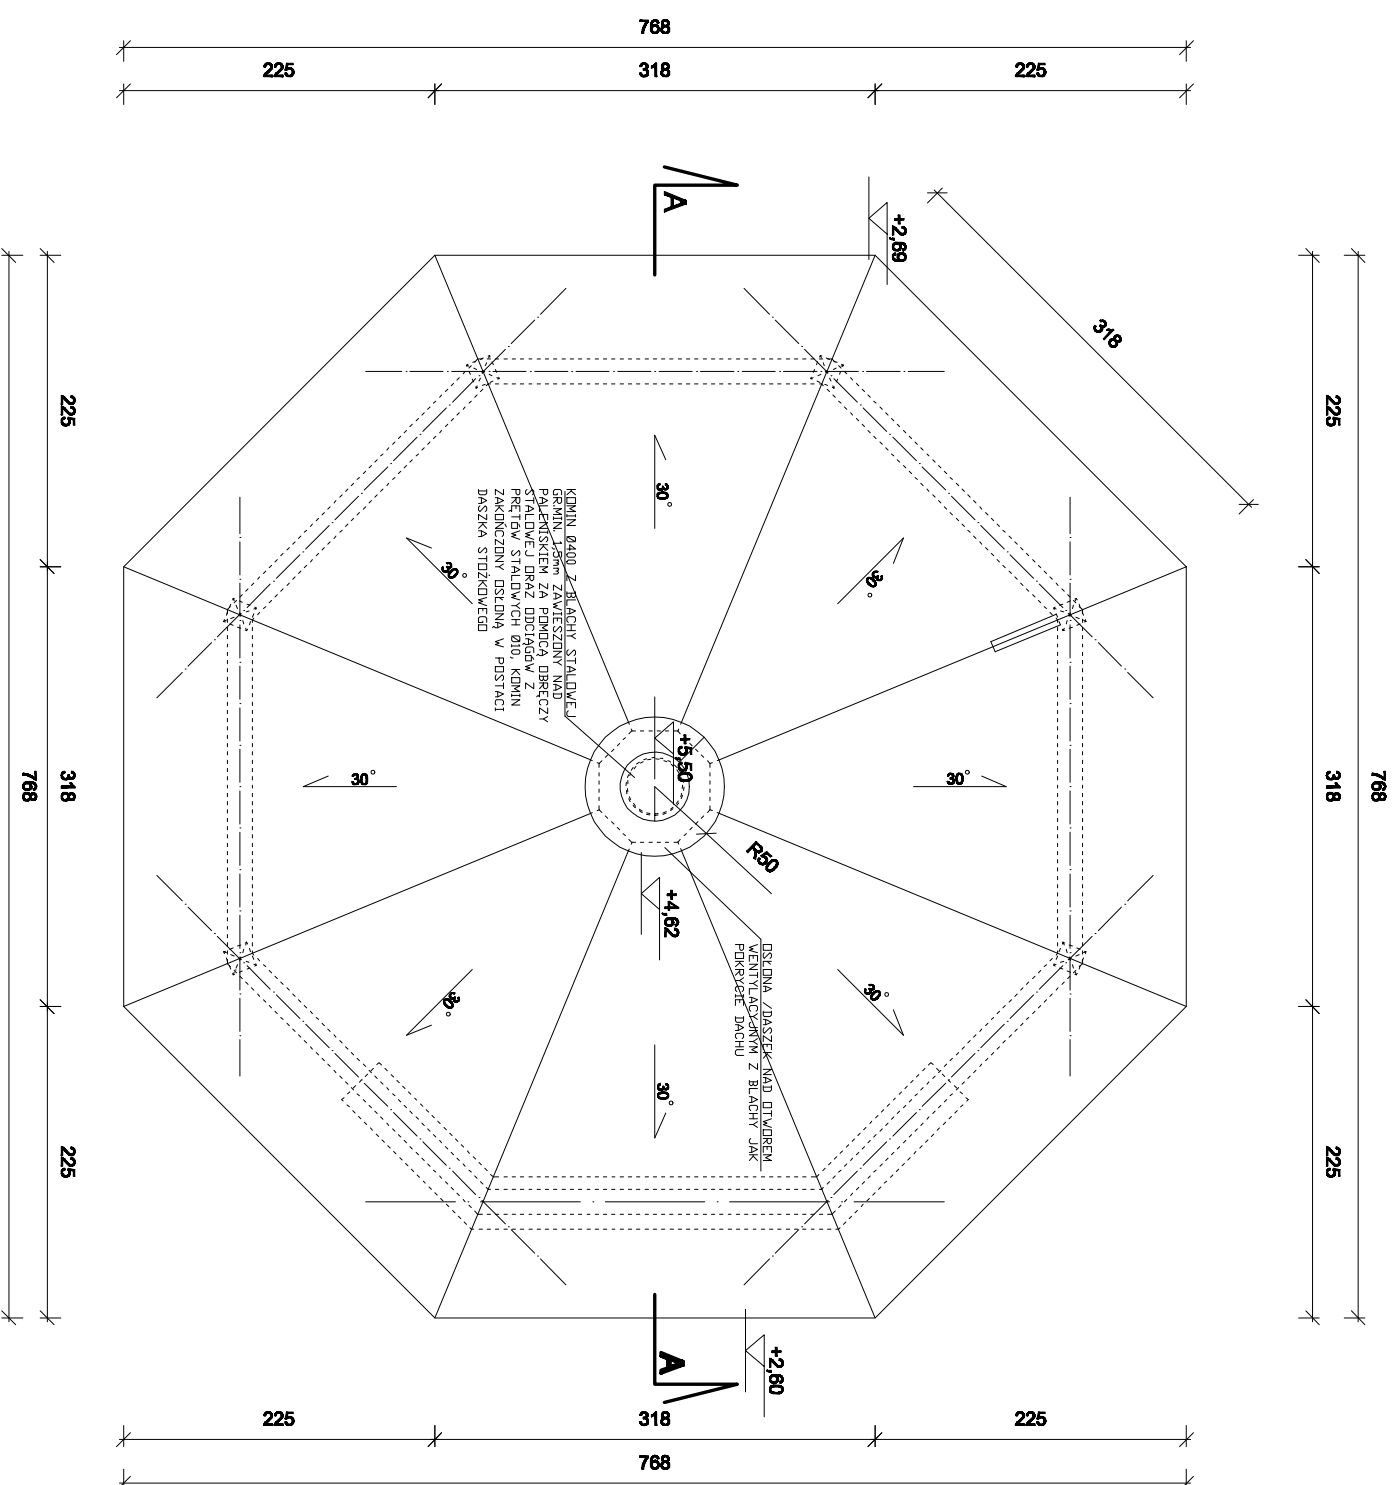

projekt	
P.U.J. "PROJEKT" Agata Nowakowska, ul. Zamostnego 31, 26-600 Radom tel/fax 048 340 46 46, www.tr-projekt.com.pl , biuro@tr-projekt.com.pl	
OBIEKT	BUDOWA CENTRUM REKREACYJNO-TURYSTYCZNEGO WRAZ Z INFRASTRUKTURĄ NA OZAKCE NR EW. 1845/1 - BOROWE GMINA MOGIELNICA JEDN. EW. 10607_5 - MOGIELNICA, OBRĘB:001-BOROWE
INWESTOR	ZARZĄD WSPÓLNOTY PASTWISKOWEJ WSI BOROWE BOROWE, 05-640 MOGIELNICA
TYTUŁ OPRACOWANIA	WIATA GRILLOWA - RZUT DACHU
PROJEKTOWAŁ	mgr inż. arch. Marcin Nowkowski
SPRAWIŁ	upr. nr MA/053/04 specjalność architektoniczna
OPRACOWAŁ	DATA WRZEŚNIEN 2016 SKALA 1:50 NR RZUT 15