
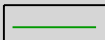
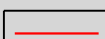
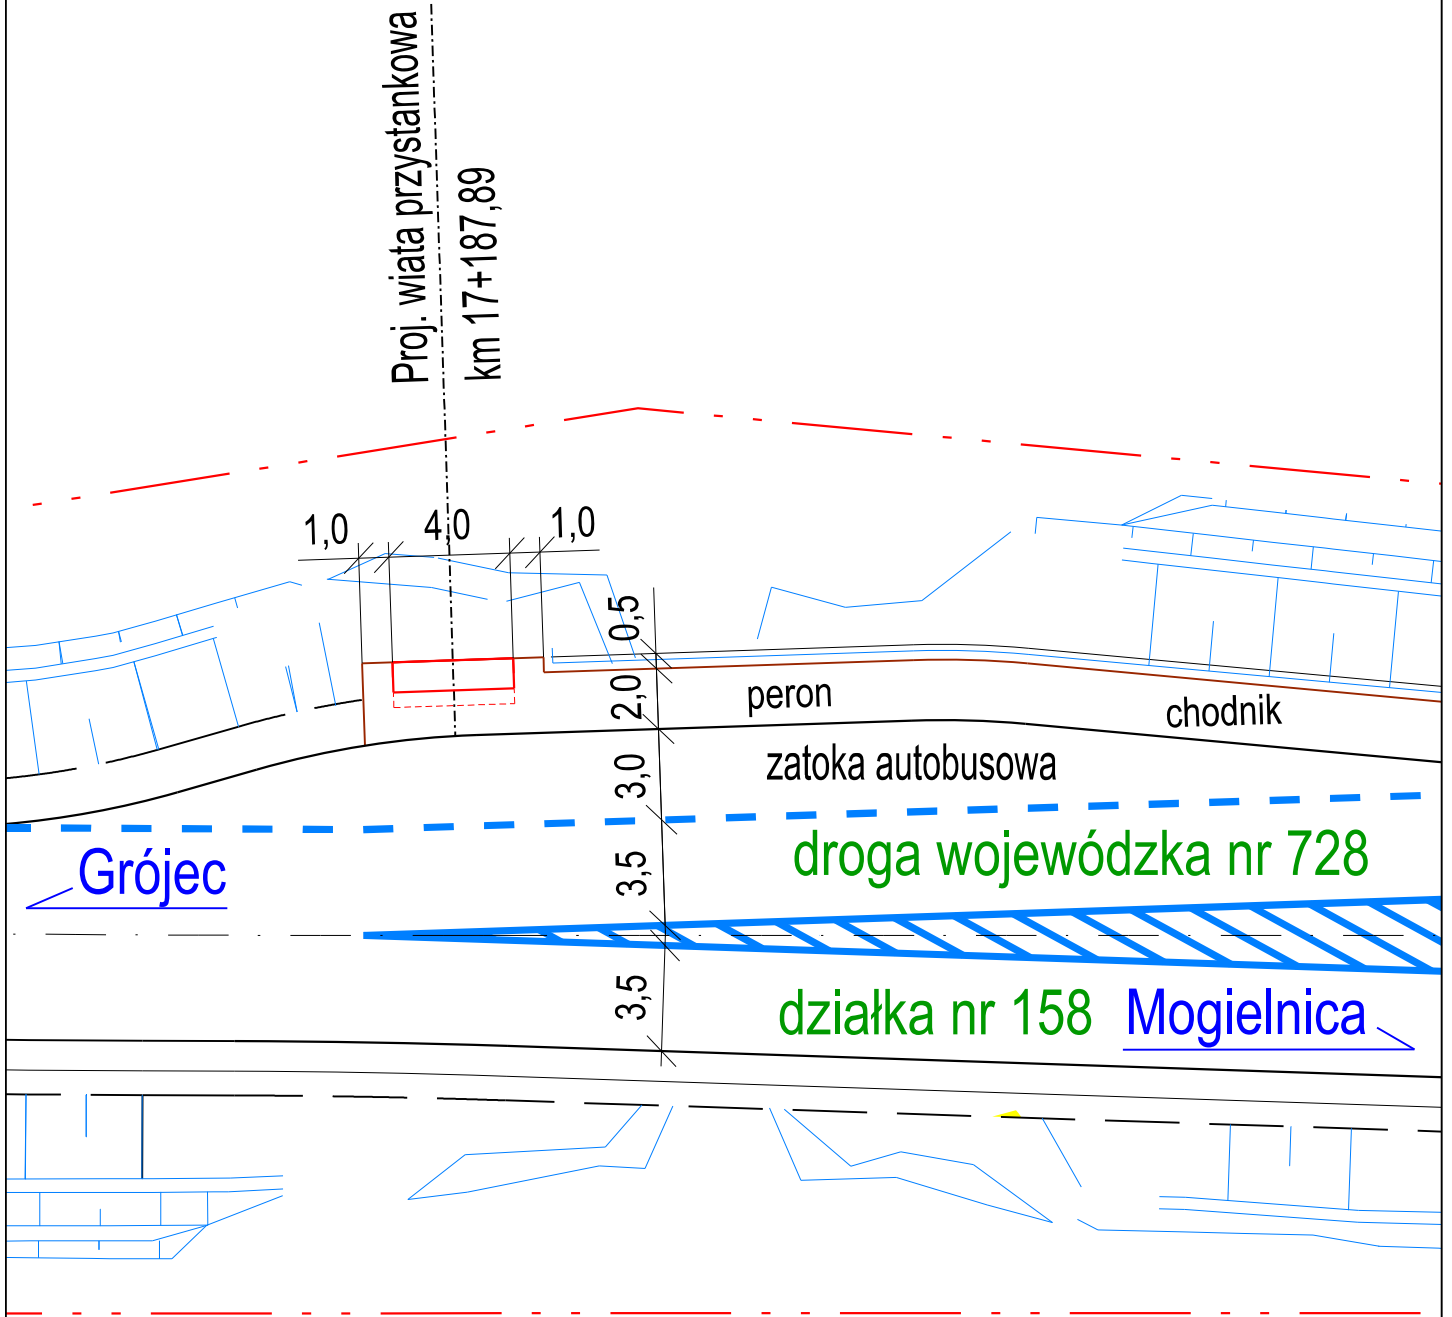


LEGENDA:

-  - proj. wiata przystankowa
-  - proj. pobocze gruntowe
-  - proj. pas drogowy

Proj. wiata przystankowa
km 17+187,89



NAZWA OBIEKTU:

**MATERIAŁY NA ZGŁOSZENIE
BUDOWA WIAT PRZYSTANKOWYCH
W CIĄGU DROGI WOJEWÓDZKIEJ NR 728
W GMINIE BĘLSK DUŻY**

Załącznik

2.6

NAZWA RYSUNKU:

**PLAN SYTUACYJNY
WIATY PRZYSTANKOWEJ W KM 17+187,89
NA DZIAŁCE NR 158 WE WSI WODZICZNA**

Skala

1:250

Data

04.2016

	Imię i Nazwisko	Specjalność i nr uprawnień	Podpis
PROJEKTANT:	inż. Robert Szczepanik	drogi MAZ/0279/POOD/04	
SPRAWDZAJĄCY:			