
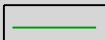
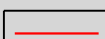
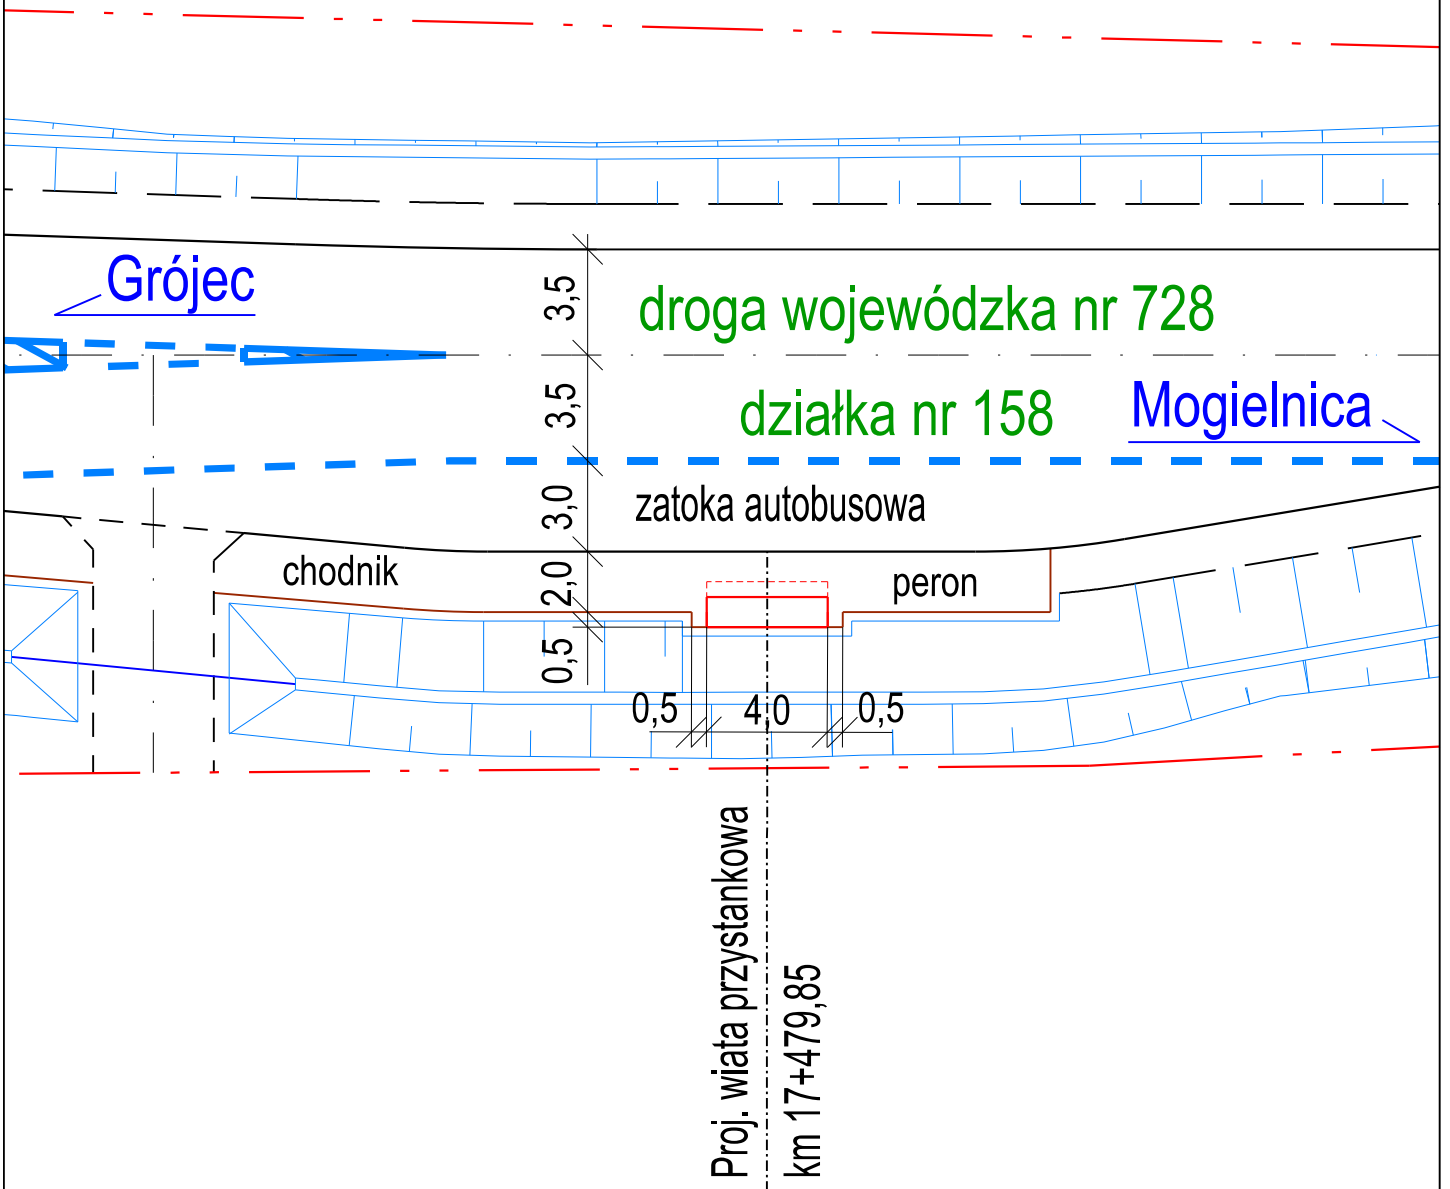


LEGENDA:

-  - proj. wiata przystankowa
-  - proj. pobocze gruntowe
-  - proj. pas drogowy



NAZWA OBIEKTU:

**MATERIAŁY NA ZGŁOSZENIE
BUDOWA WIAT PRZYSTANKOWYCH
W CIĄGU DROGI WOJEWODZKIEJ NR 728
W GMINIE BELSK DUŻY**

Załącznik

2.7

NAZWA RYSUNKU:

**PLAN SYTUACYJNY
WIATY PRZYSTANKOWEJ W KM 17+479,85
NA DZIAŁCE NR 158 WE WSI WODZICZNA**

Skala

1:250

Data

04.2016

	Imię i Nazwisko	Specjalność i nr uprawnień	Podpis
PROJEKTANT:	inż. Robert Szczepanik	drogi MAZ/0279/POOD/04	
SPRAWDZAJĄCY:			