
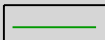
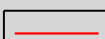
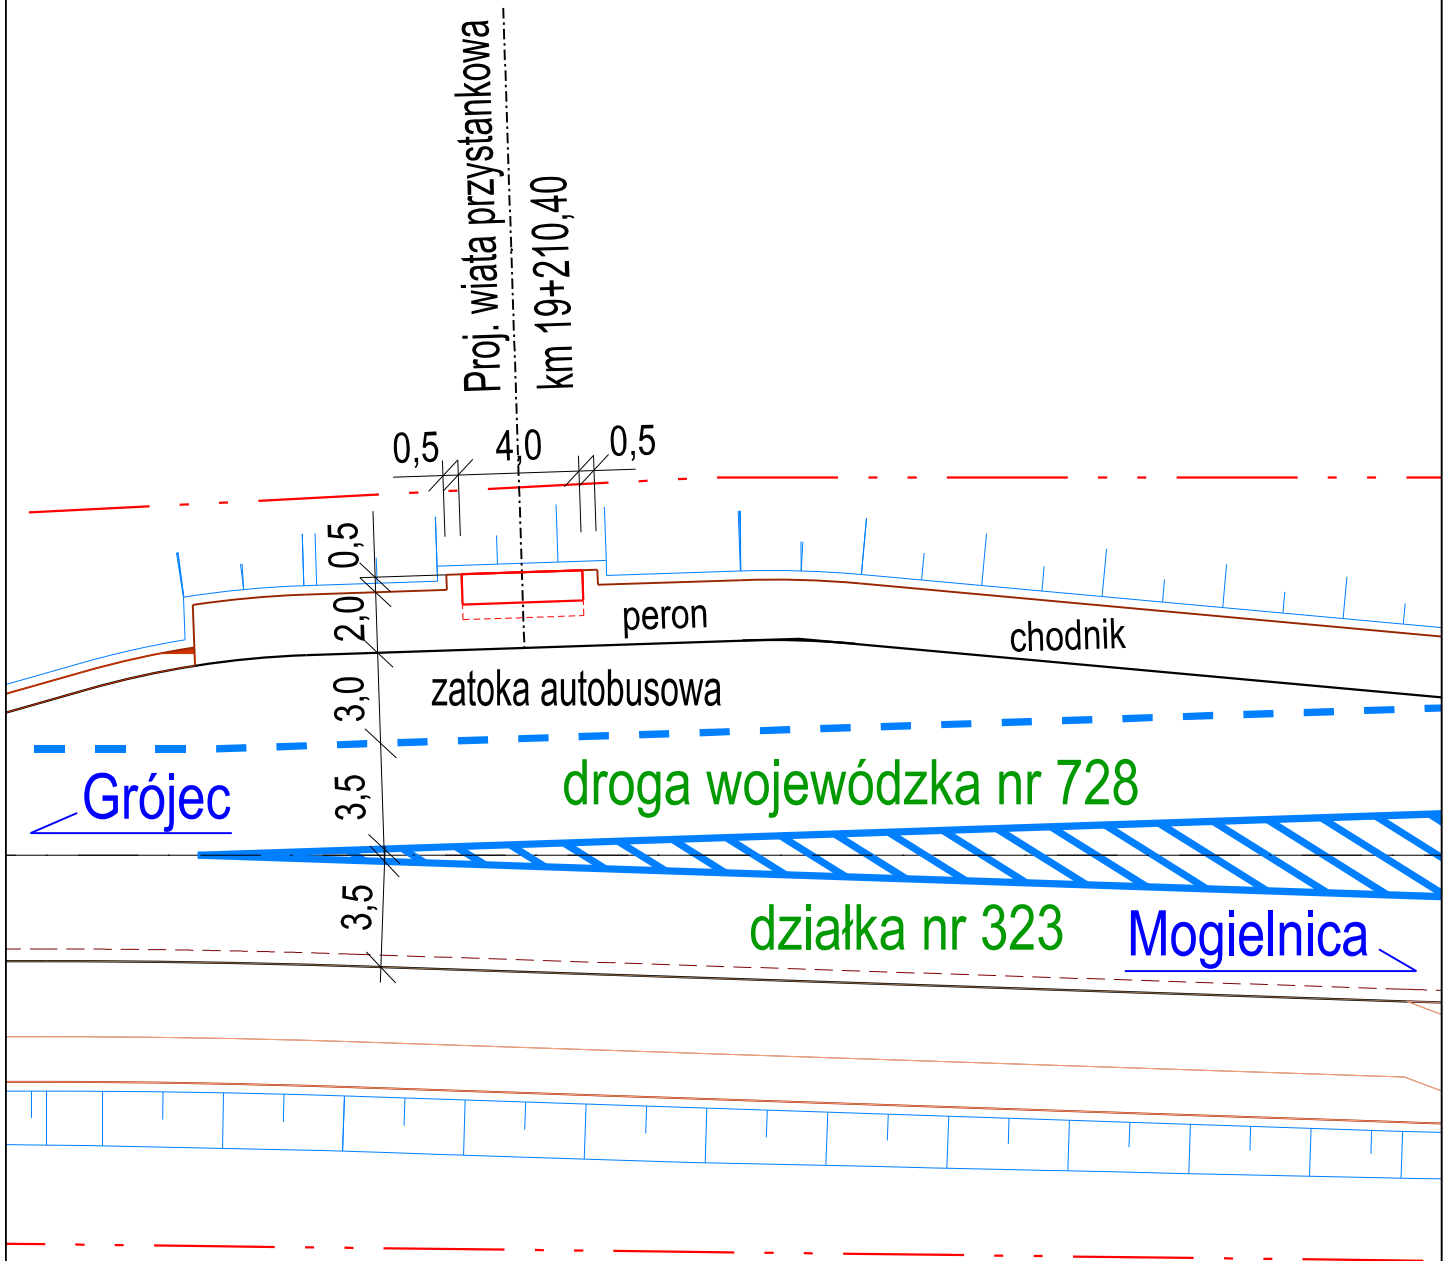
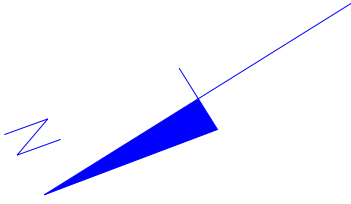


LEGENDA:

-  - proj. wiata przystankowa
-  - proj. pobocze gruntowe
-  - proj. pas drogowy



NAZWA OBIEKTU:

**MATERIAŁY NA ZGŁOSZENIE
BUDOWA WIAT PRZYSTANKOWYCH
W CIĄGU DRogi WOJEWÓDZKIEJ NR 728
W GMINIE BĒLSK DUŻY**

Załącznik

2.8

NAZWA RYSUNKU:

**PLAN SYTUACYJNY
WIATY PRZYSTANKOWEJ W KM 19+210,40
NA DZIAŁCE NR 323 WE WSI IZABELIN**

Skala

1:250

Data

04.2016

	Imię i Nazwisko	Specjalność i nr uprawnień	Podpis
PROJEKTANT:	inż. Robert Szczepanik	drogi MAZ/0279/POOD/04	
SPRAWDZAJĄCY:			