
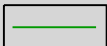
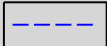


**LEGENDA:**

-  - proj. wiata przystankowa
-  - proj. pobocze gruntowe
-  - proj. pas drogowy
-  - proj. krawędź ścieżki rowerowej
-  - proj. obrzeże
-  - proj. wygradzenie dla pieszych

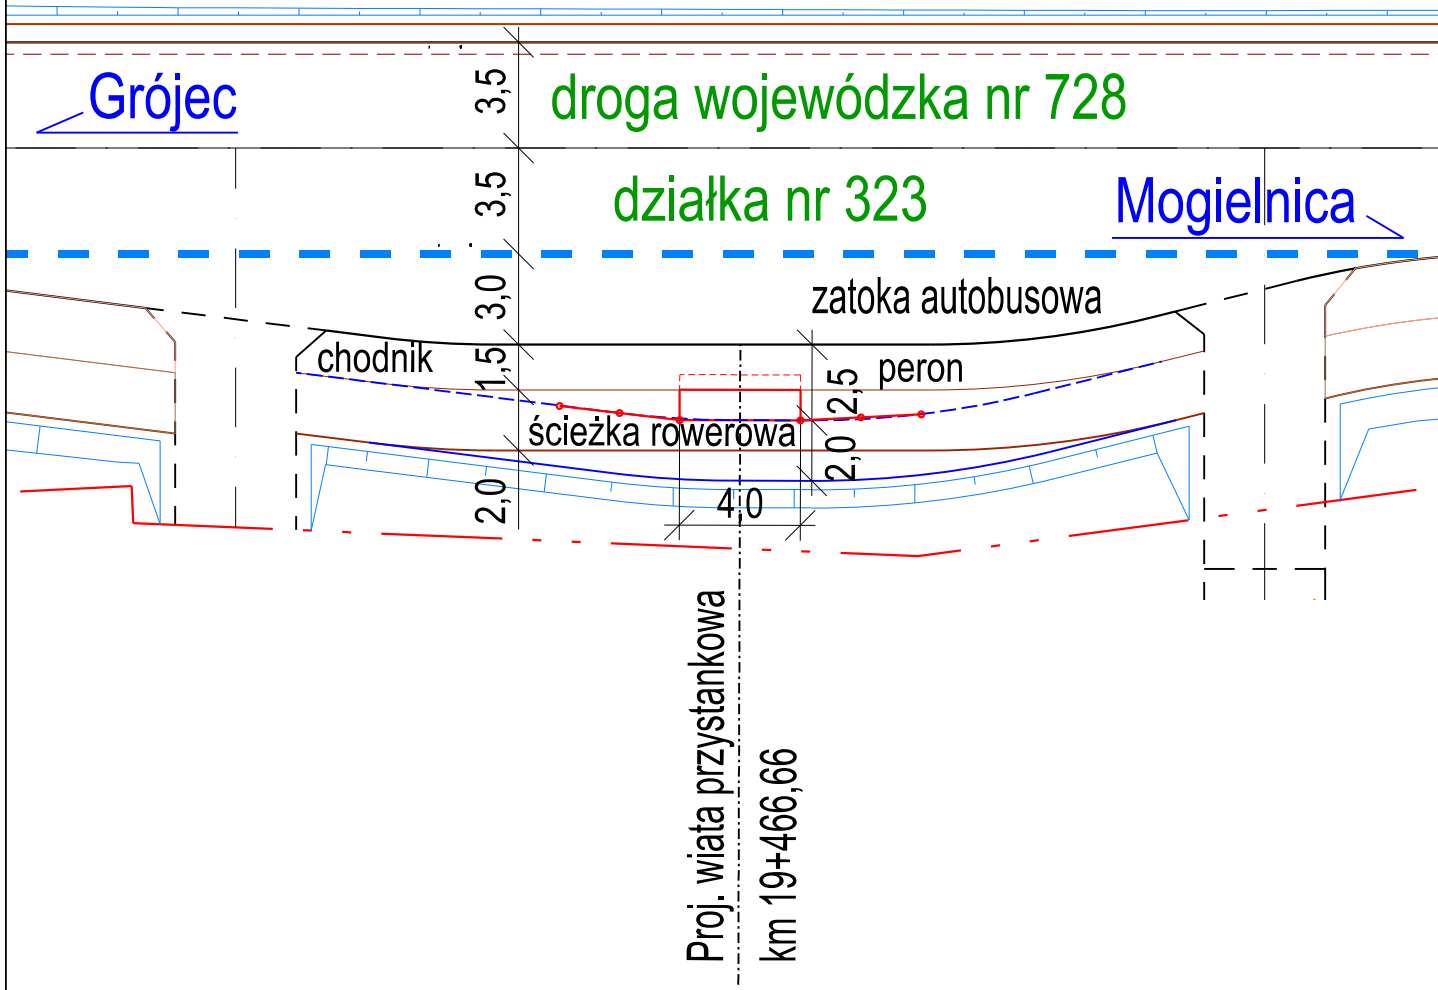

NAZWA OBIEKTU: <b>MATERIAŁY NA ZGŁOSZENIE          BUDOWA WIAT PRZYSTANKOWYCH          W CIĄGU DROGI WOJEWODZKIEJ NR 728          W GMINIE BELSK DUŻY</b>		Załącznik <b>2.9</b>
NAZWA RYSUNKU: <b>PLAN SYTUACYJNY          WIATY PRZYSTANKOWEJ W KM 19+466,66          NA DZIAŁCE NR 158 WE WSI IZABELIN</b>		Skala 1:250
		Data 04.2016
	Imię i Nazwisko	Specjalność i nr uprawnień
PROJEKTANT:	inż. Robert Szczepanik	drogi MAZ/0279/POOD/04
SPRAWDZAJĄCY:		
		Podpis