




WIDOK OŚCIEŻNICY
OD STRONY KLATKI SCHODOWEJ

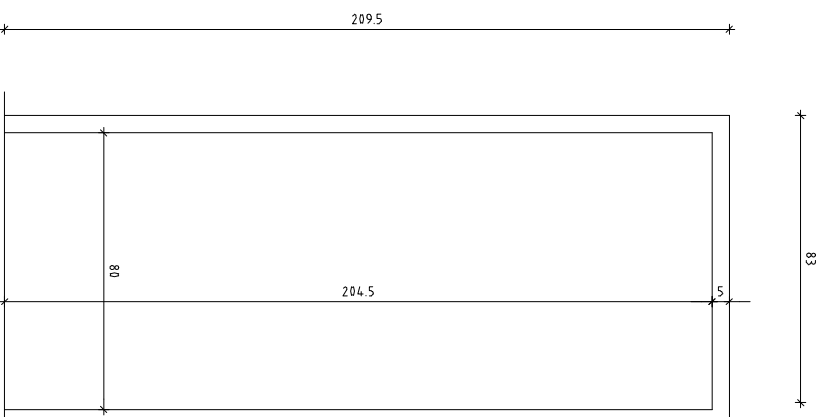

WIDOK DRZWI
OD STRONY KLATKI SCHODOWEJ

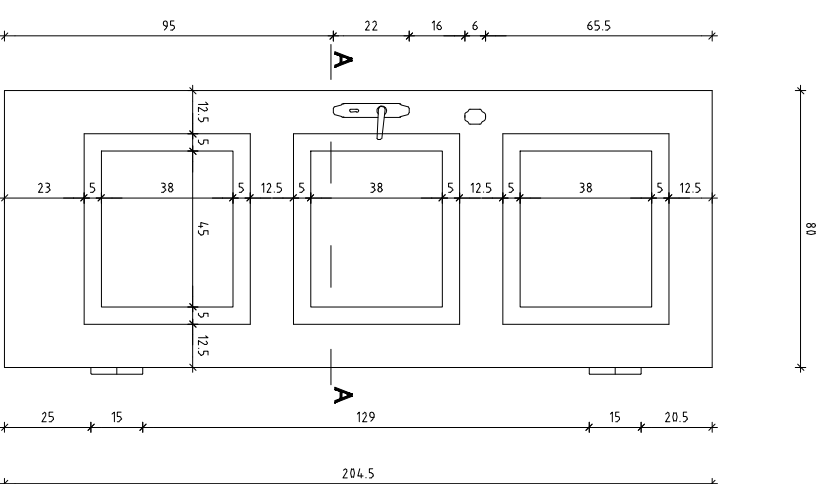

WIDOK DRZWI
OD STRONY POMIESZCZENIA

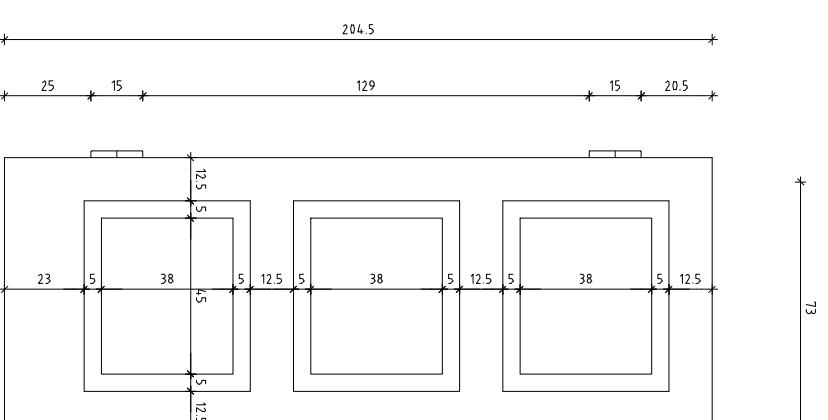

ISTNIEJĄCE DRZWI D3

projekt Firma "PROJEKT" Agnieszka Nowakowska, ul. Zamorskiego 31, 26-600 Radom tel/fax 048 340 46 46, www.n-projekt.com.pl, biuro@n-projekt.com.pl		BRANŻA ARCH.
OBIEKT	PROJEKT REMONTU POMIESZCZEŃ ŚWIETLICY W ZABYTKOWYM BUDYNKU OSP MOGIELNICA PL. POBIENIE 11, 05-640 MOGIELNICA, (ARK. 13, OBRĘB NR 001, MOGIELNICA)	
INWESTOR	GMINA MOGIELNICA UL. RYNEK 1, 05-640 MOGIELNICA	STADIUM PB
TREŚĆ OPRACOWANIA	INWENTARYZACJA DRZWI D3	DATA CZERWIEC 2014
PROJEKTOWAŁ	mgr inż. arch. Marcin Nowakowski upr. nr Mb/053/04 specjalność: architektoniczna	SKALA 1:20
OPRACOWAŁ		NR STR. 11