



DRZWI D1


PRZEKRÓJ OŚCIEŻNICY

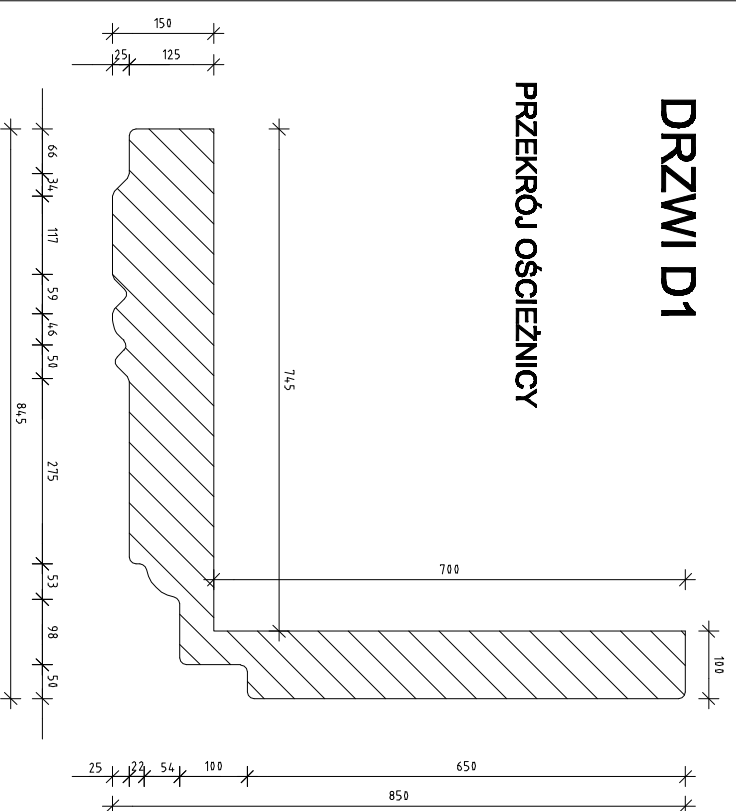


PRZEKRÓJ LISTWY DRZWI LEWYCH

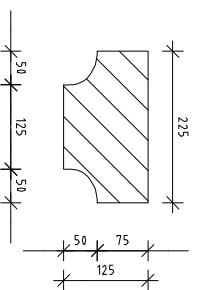


PRZEKRÓJ LISTRY DRZWI PRAWYCH

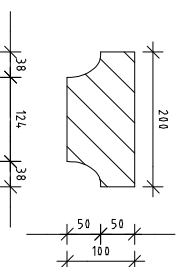


PRZEKRÓJ A - A

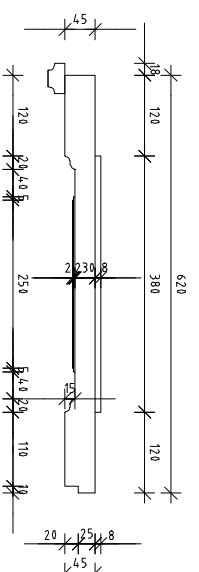


PRZEKRÓJ B - B

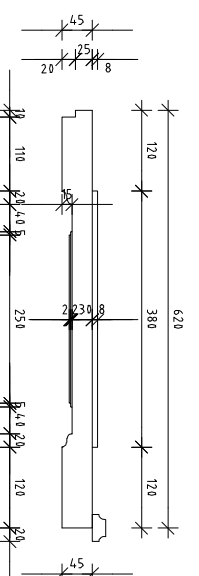


DRZWI D2

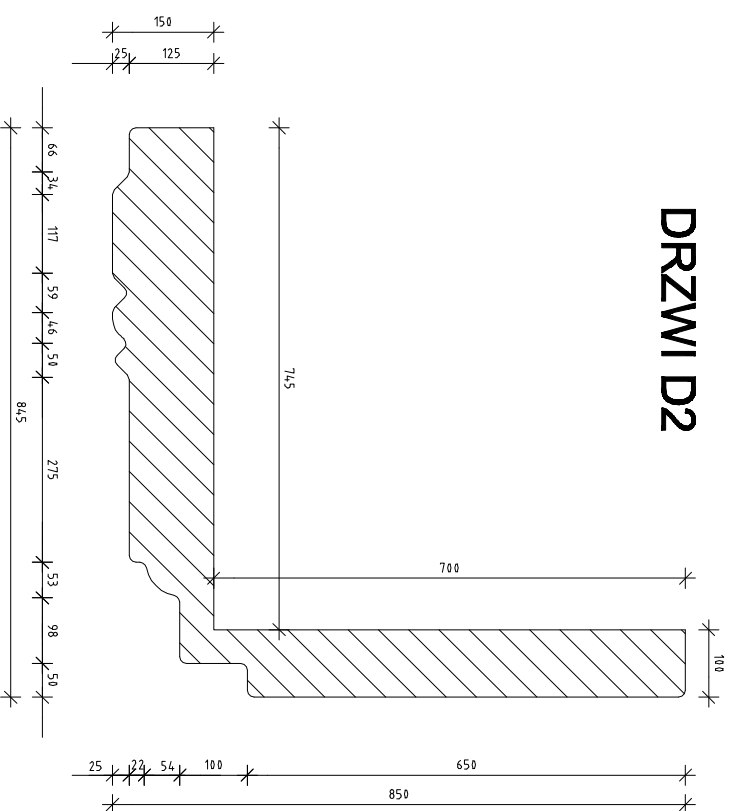


PRZEKRÓJ LISTWY DRZWI LEWYCH

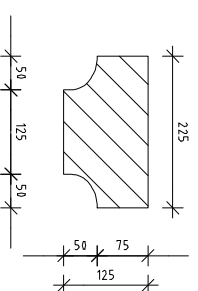


PRZEKRÓJ LISTRY DRZWI PRAWYCH

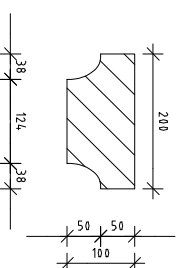


PRZEKRÓJ A - A

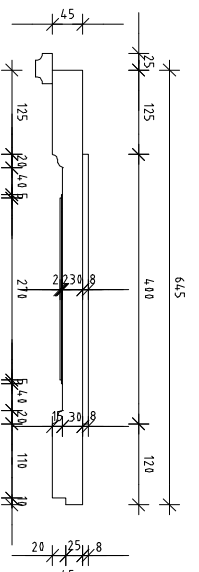

PRZEKRÓJ B - B

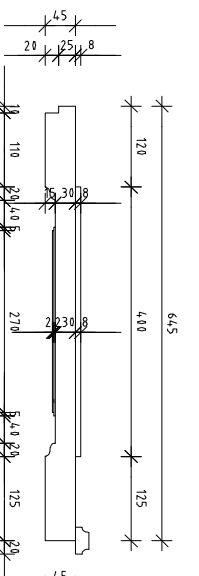


PRZEKRÓJ COKOŁU

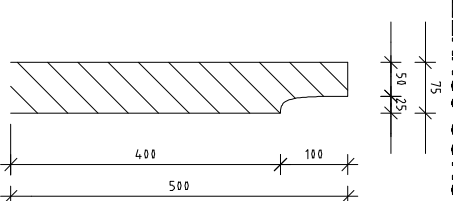


DRZWI D3


PRZEKRÓJ A - A

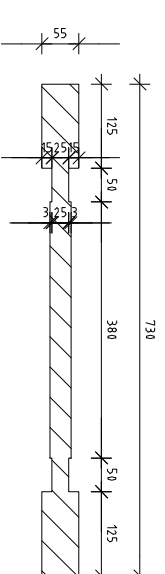


DRZWI D9

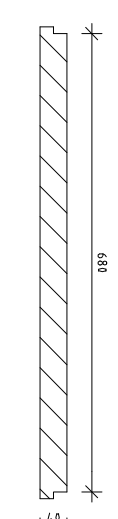


DRZWI D12

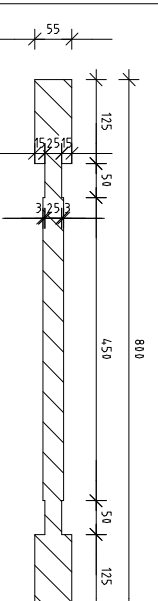

DRZWI D13

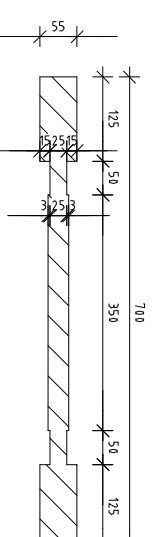

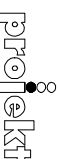	
P.JH "PROJEKT" Agata Nowikowska, ul. Zamiatki 31, 26-600 Radom tel/fax 048 340 48 48, www.a-projekt.com.pl, bluno@p-projekt.com.pl	
OBIEKT PROJEKT REMONTU POMIĘDZYBUDYNKOWYCH BUDYNKU DOP. MOGIELNICA, PŁ. POBWIĘTNE 11, 05-640 MOGIELNICA, (ARK. 18, OBRĘB NR 0001, MOGIELNICA)	BRAUDA ARCH.
INWESTOR GMINA MOGIELNICA UL. RYNEK 1, 05-640 MOGIELNICA	STANOWISKO PB
TEMAT OPACOWANIA DETAL DRZWI D1, D2, D3, D4	DATA CZERWIEC 2014
PROJEKTOWAŁ mgr inż. arch. Marcin Nowikowski upr. nr MA/053/04 specjalność: architektoniczna	SKALA 1:200
SPRAWDZIŁ _____	INŻ. RWB. 12