


SCHEMAT TECHNOLOGICZNY
STACJI UZDATNIANIA WODY W MOGIELNICY

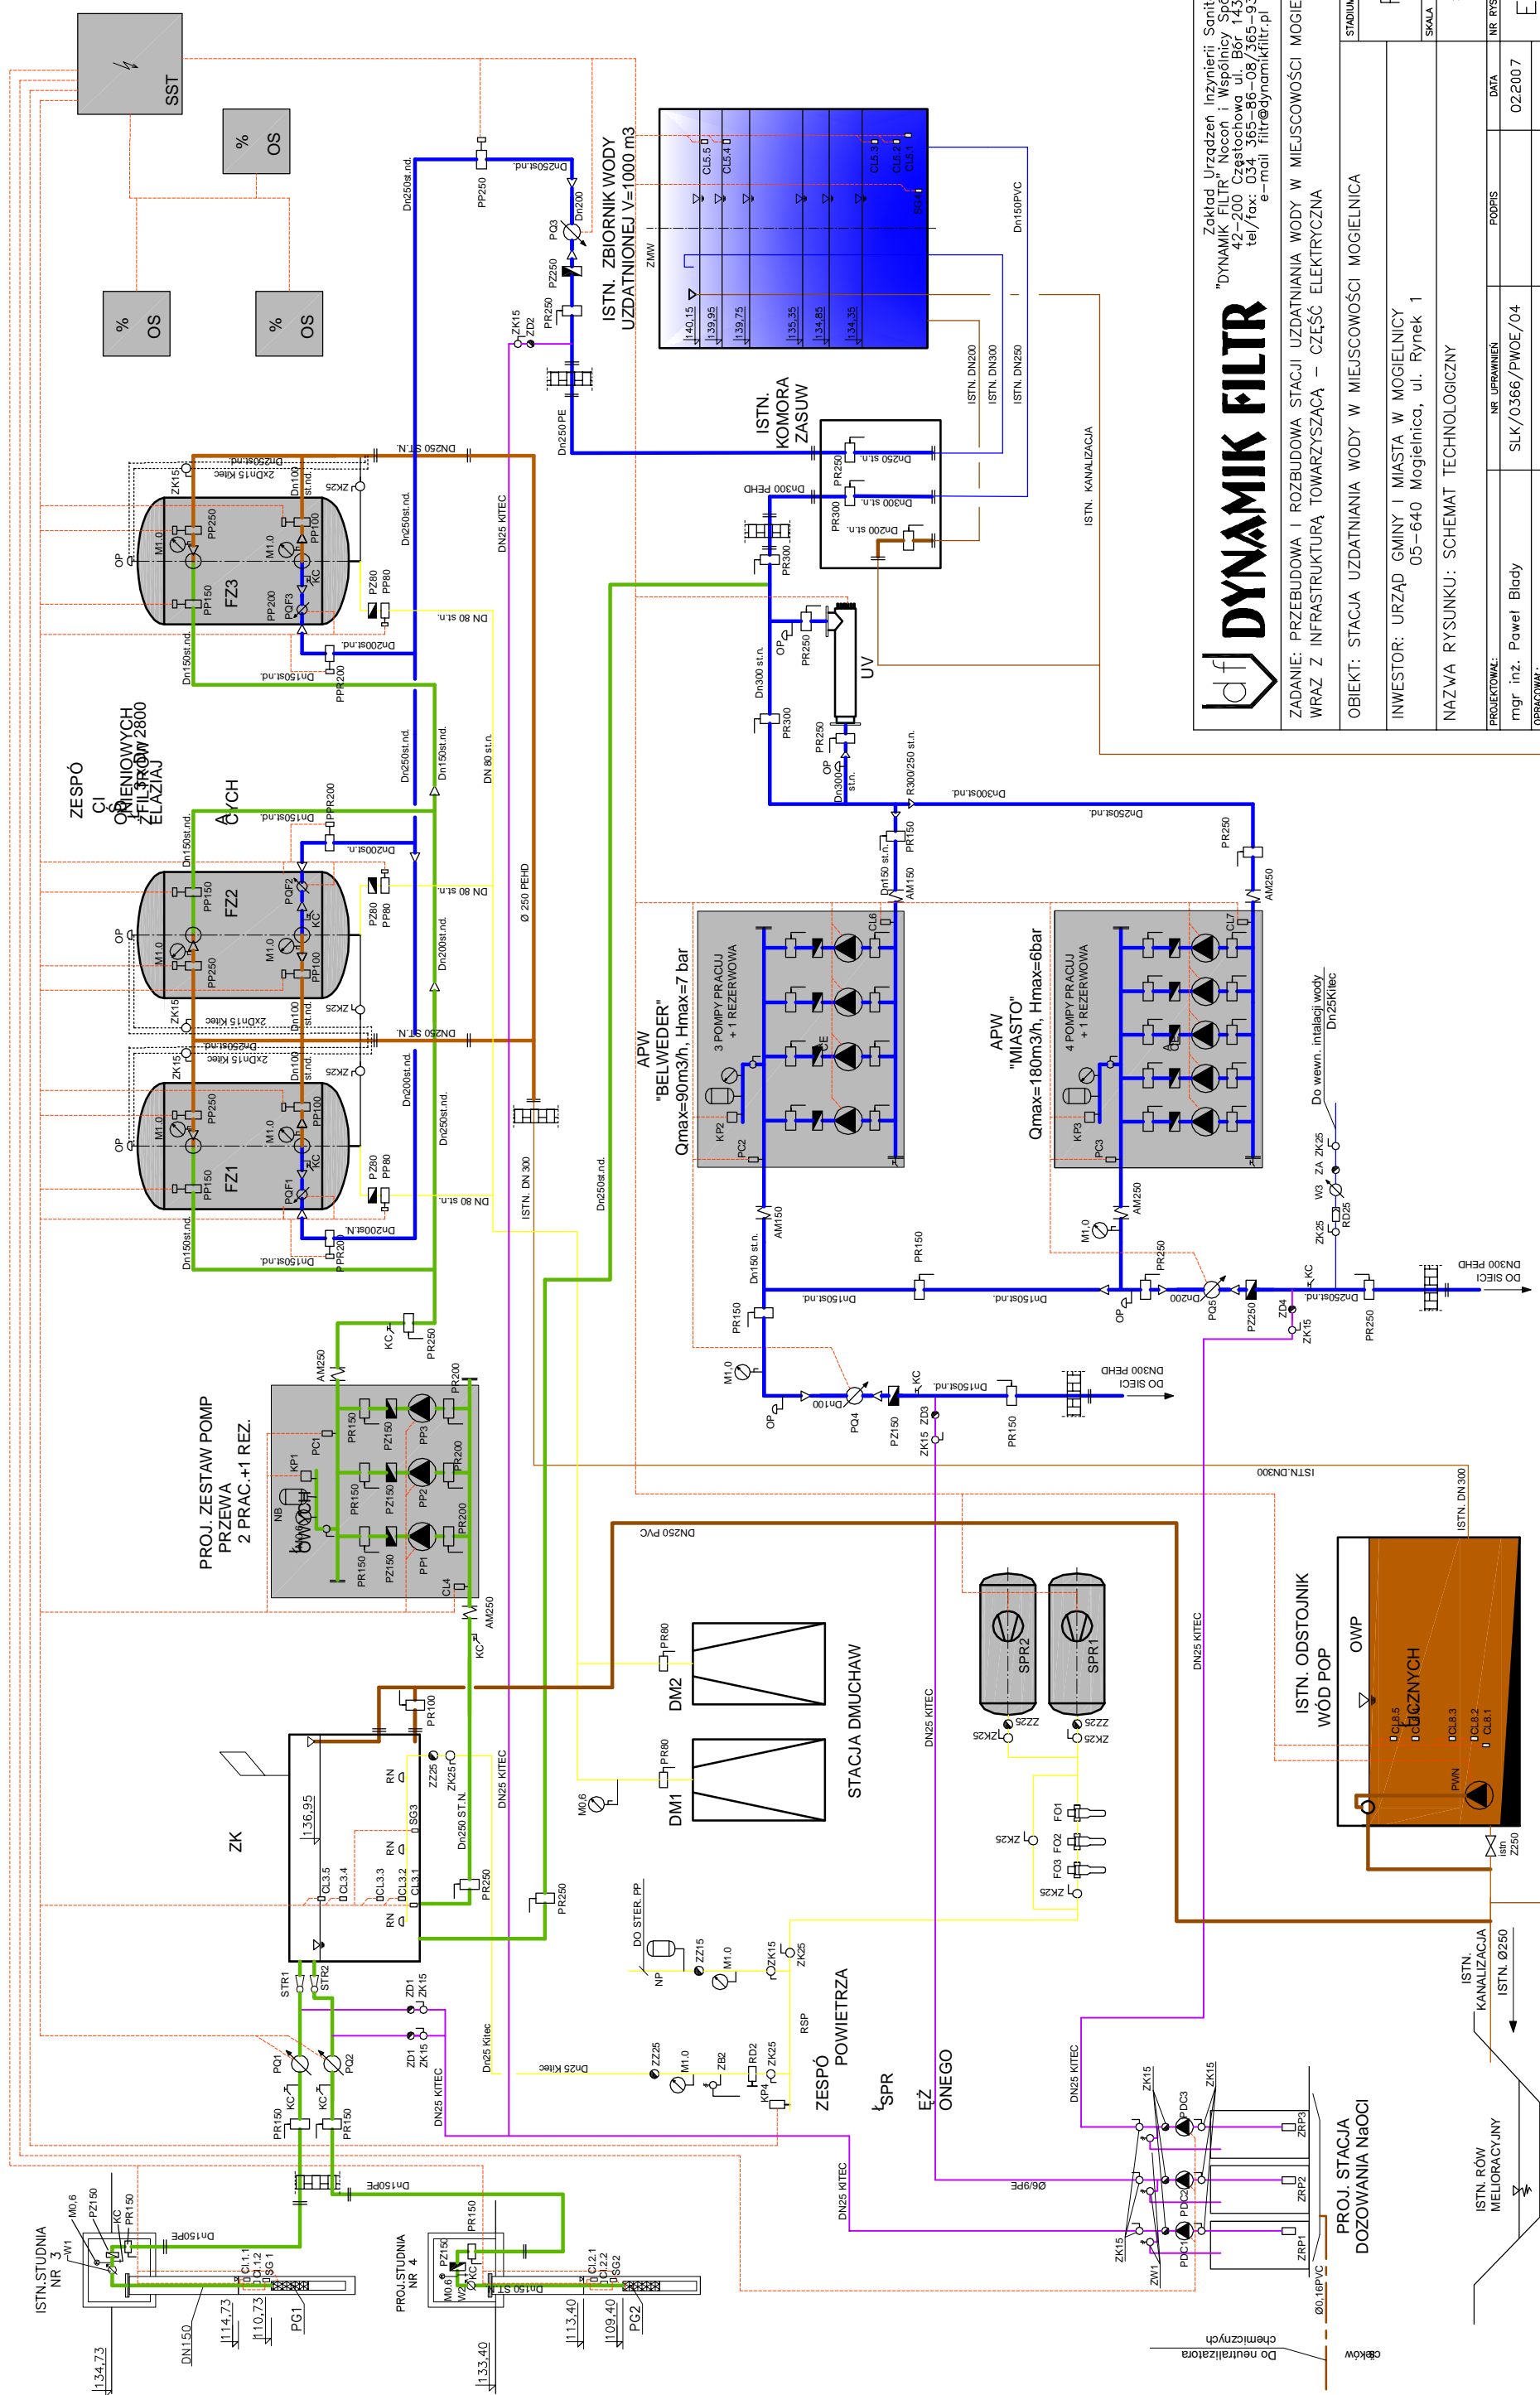

DYNAMIK FILTR

Zakład Urządzeń Inżynierii Sanitarnej
"DYNAMIK FILTR" Nacelnik: Władysław Szafraniec
ul. Władysława Gorkiego 42-200 Częstochowa Budynek 143/157
tel./fax: 034 365 86-08 / 365 93-06
e-mail: filtr@dynamikfiltr.pl

ZADANIE: PRZEBUDOWA I ROZBUDOWA STACJI UZDATNIANIA WODY W MIEJSCOWOŚCI MOGIELNICA
WRĄZ Z INFRASTRUKTURĄ TOWARZYSZĄCĄ – CZĘŚĆ ELEKTRYCZNA

OBIEKT: STACJA UZDATNIANIA WODY W MIEJSCOWOŚCI MOGIELNICA

INWESTOR: URZĄD GMINY I MIASTA W MOGIELNICY
05-640 Mogielnica, ul. Rynek 1

NAZWA RYSUNKU: SCHEMAT TECHNOLOGICZNY

PROJEKTOWAŁ:	NR UPRAWNIEN:	PODPIS	DATA
mgr inż. Paweł Blady	SLK/0366/PWOE/04		02.2007
OPRACOWAŁ:			
mgr inż. Paweł Kozuch			02.2007
SPRAWDZIŁ:			
mgr inż. Tadeusz Kitała	UAN-VIII/7342/210/92		02.2007

STADIUM DOKUMENTACJI: P.B.

SKALA: */*

NR RYSUNKU: E-02

ARKUSZ: 1/1