RZUT POZIOMY BUDYNKU SUW
INSTALACJE ELEKTRYCZNE
SKALA 1 : 50

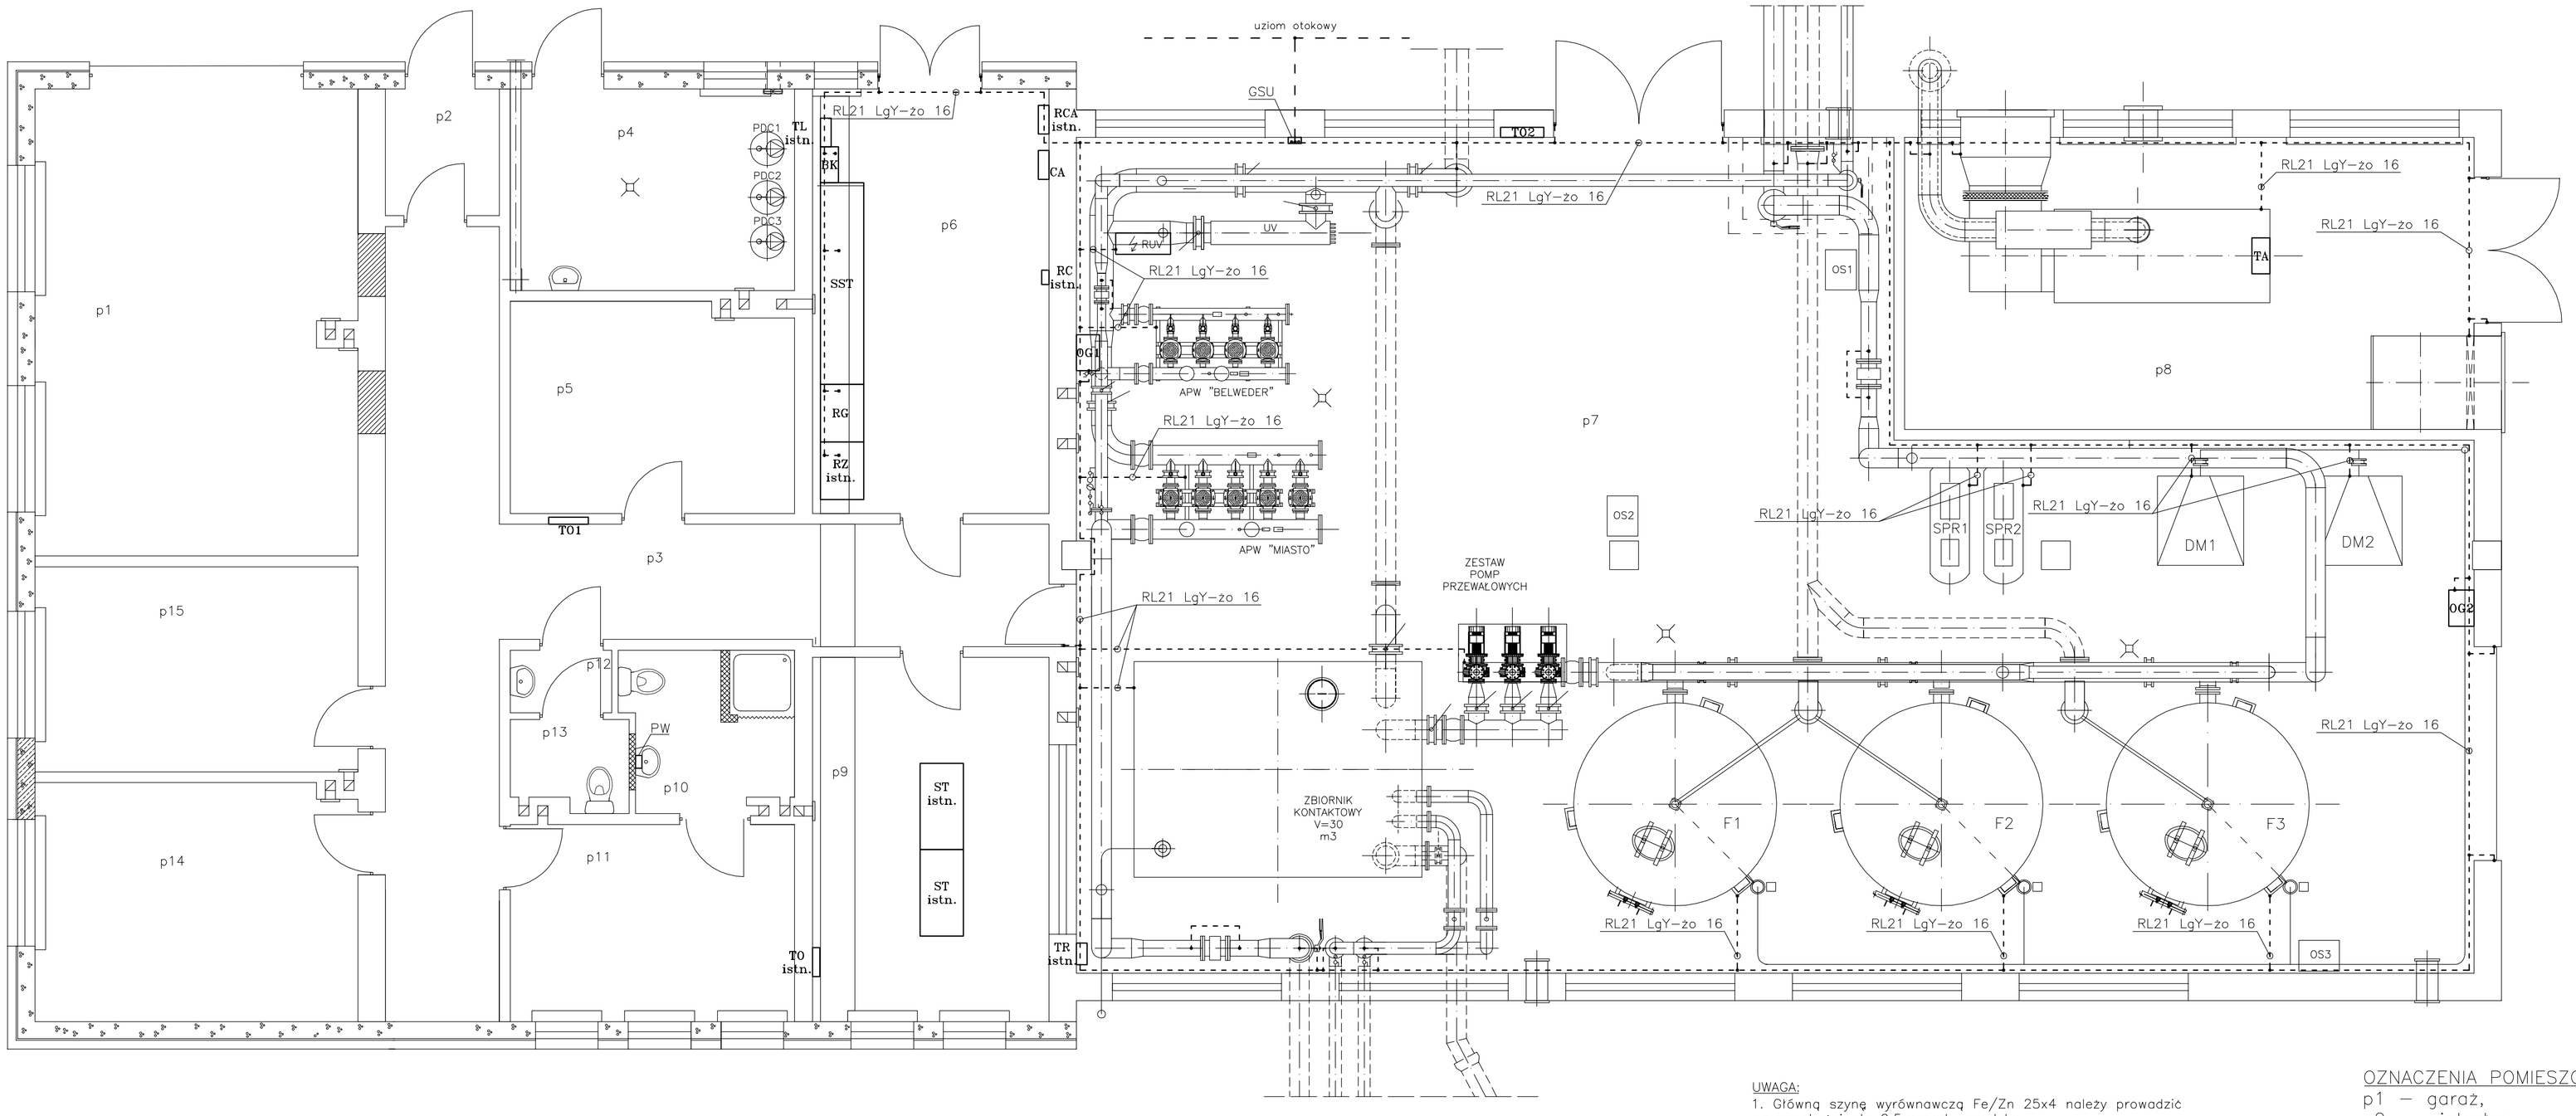

UWAGA:
1. Główną szynę wyrównawczą Fe/Zn 25x4 należy prowadzić na wysokości ok. 0,5m nad posadzką,
2. Połączeniami wyrównawczymi LgY–zo16 w kolorze żółto–zielonym należy połączyć wszystkie metalowe rurociągi, metalowe obudowy urządzeń, konstrukcje itp.
3. Główną szynę uziemiającą GSU należy zamontować na wysokości 0,5m od posadzki i podłączyć do niej uziom otokowy,
4. Poszczególne urządzenia należy łączyć z główną szyną wyrównawczą za pomocą linki LgY–zo1x16 w rurze ochronnej pod posadzką,
5. Miejscowe połączenia wyrównawcze pomiędzy poszczególnymi urządzeniami należy wykonać z płaskownika 25x3,
6. W pomieszczeniu p10 należy wykonać instalację wyrównawczą przy pomocy linki LgY–zo 1x6, przewody podłączyć do puszki p/t wyrównawczej ozn. PW, którą należy umieścić pod umywalką w pom WC. Puszkę PW należy podłączyć linką LgY–zo 1x6 z główną szyną wyrównawczą,
7. Rozdzielnice SST, RG oraz baterie kondensatorów BK należy podłączyć do głównej szyny wyrównawczej przy pomocy linki LgY–zo 1x16,
8. W miejscu przejścia głównego połączenia wyrównawczego przez drzwi pomieszczeń, główną szynę wyrównawczą należy prowadzić w rurze ochronnej pod posadzką linką LgY–zo 1x16,
9. Należy przeprowadzić odpowiednie pomiary i sporządzić protokoły.

OZNACZENIA:
• – objemki metalowe z płaskownika, połączenie skręcane i spawane
GSU – główna szyna wyrównawcza Fe/Zn25x4 i LgY–zo1x16
- - - - - - – główna szyna uziemiająca

OZNACZENIA POMIESZCZEŃ:
p1 – garaż,
p2 – wiatrołap,
p3 – korytarz,
p4 – chlorownia,
p5 – magazyn,
p6 – rozdzielnia,
p7 – pomieszczenie technologiczne,
p8 – pom. agregatu,
p9 – pom. pomocnicze,
p10 – umyalnia z WC,
p11 – szatnia,
p12 – Umywalnia,
p13 – WC,
p14 – pom. socjalne 2,
p15 – pom. socjalne 1.

UKŁAD SIECI TN–S

OCHRONA DODATKOWA – SZYBKIE SAMOCZYNNE WYŁĄCZENIE ZASILANIA
TABLICE TO1 I TO2 W II KLASIE IZOLACJI

DYNAMIK FILTR
Zakład Urządzeń Inżynierii Sanitarnej
"DYNAMIK FILTR" Nacon i Wspólnicy Spółka Jawna
42–200 Częstochowa ul. Bór 143/157
tel/fax: 034 365–86–08/365–93–06
e–mail: filtr@dynamikfiltr.pl

ZADANIE: PRZEBUDOWA I ROZBUDOWA STACJI UZDATNIANIA WODY W MIEJSCOWOŚCI MOGIELNICA WRAZ Z INFRASTRUKTURĄ TOWARZYSZĄCĄ – CZĘŚĆ ELEKTRYCZNA				
OBIEKT: STACJA UZDATNIANIA WODY W MIEJSCOWOŚCI MOGIELNICA				STADIUM DOKUMENTACJI
INWESTOR: URZĄD GMINY I MIASTA W MOGIELNICY 05–640 Mogielnica, ul. Rynek 1				P.B.
				SKALA
NAZWA RYSUNKU: PLAN INSTALACJI WYRÓWNAWCZEJ W BUDYNKU SUW				1:50
PROJEKTOWAŁ:	NR UPRAWNIEŃ	PODPIS	DATA	NR RYSUNKU
mgr inż. Paweł Błady	SLK/0366/PWOE/04		02.2007	E–04
OPRACOWAŁ: mgr inż. Paweł Kozuch			02.2007	ARKUSZ
SPRAWDZIŁ: mgr inż. Tadeusz Kitala	UAN–VIII/7342/210/92		02.2007	1/1