RZUT POZIOMY BUDYNKU SUW
INSTALACJE ELEKTRYCZNE
SKALA 1 : 50

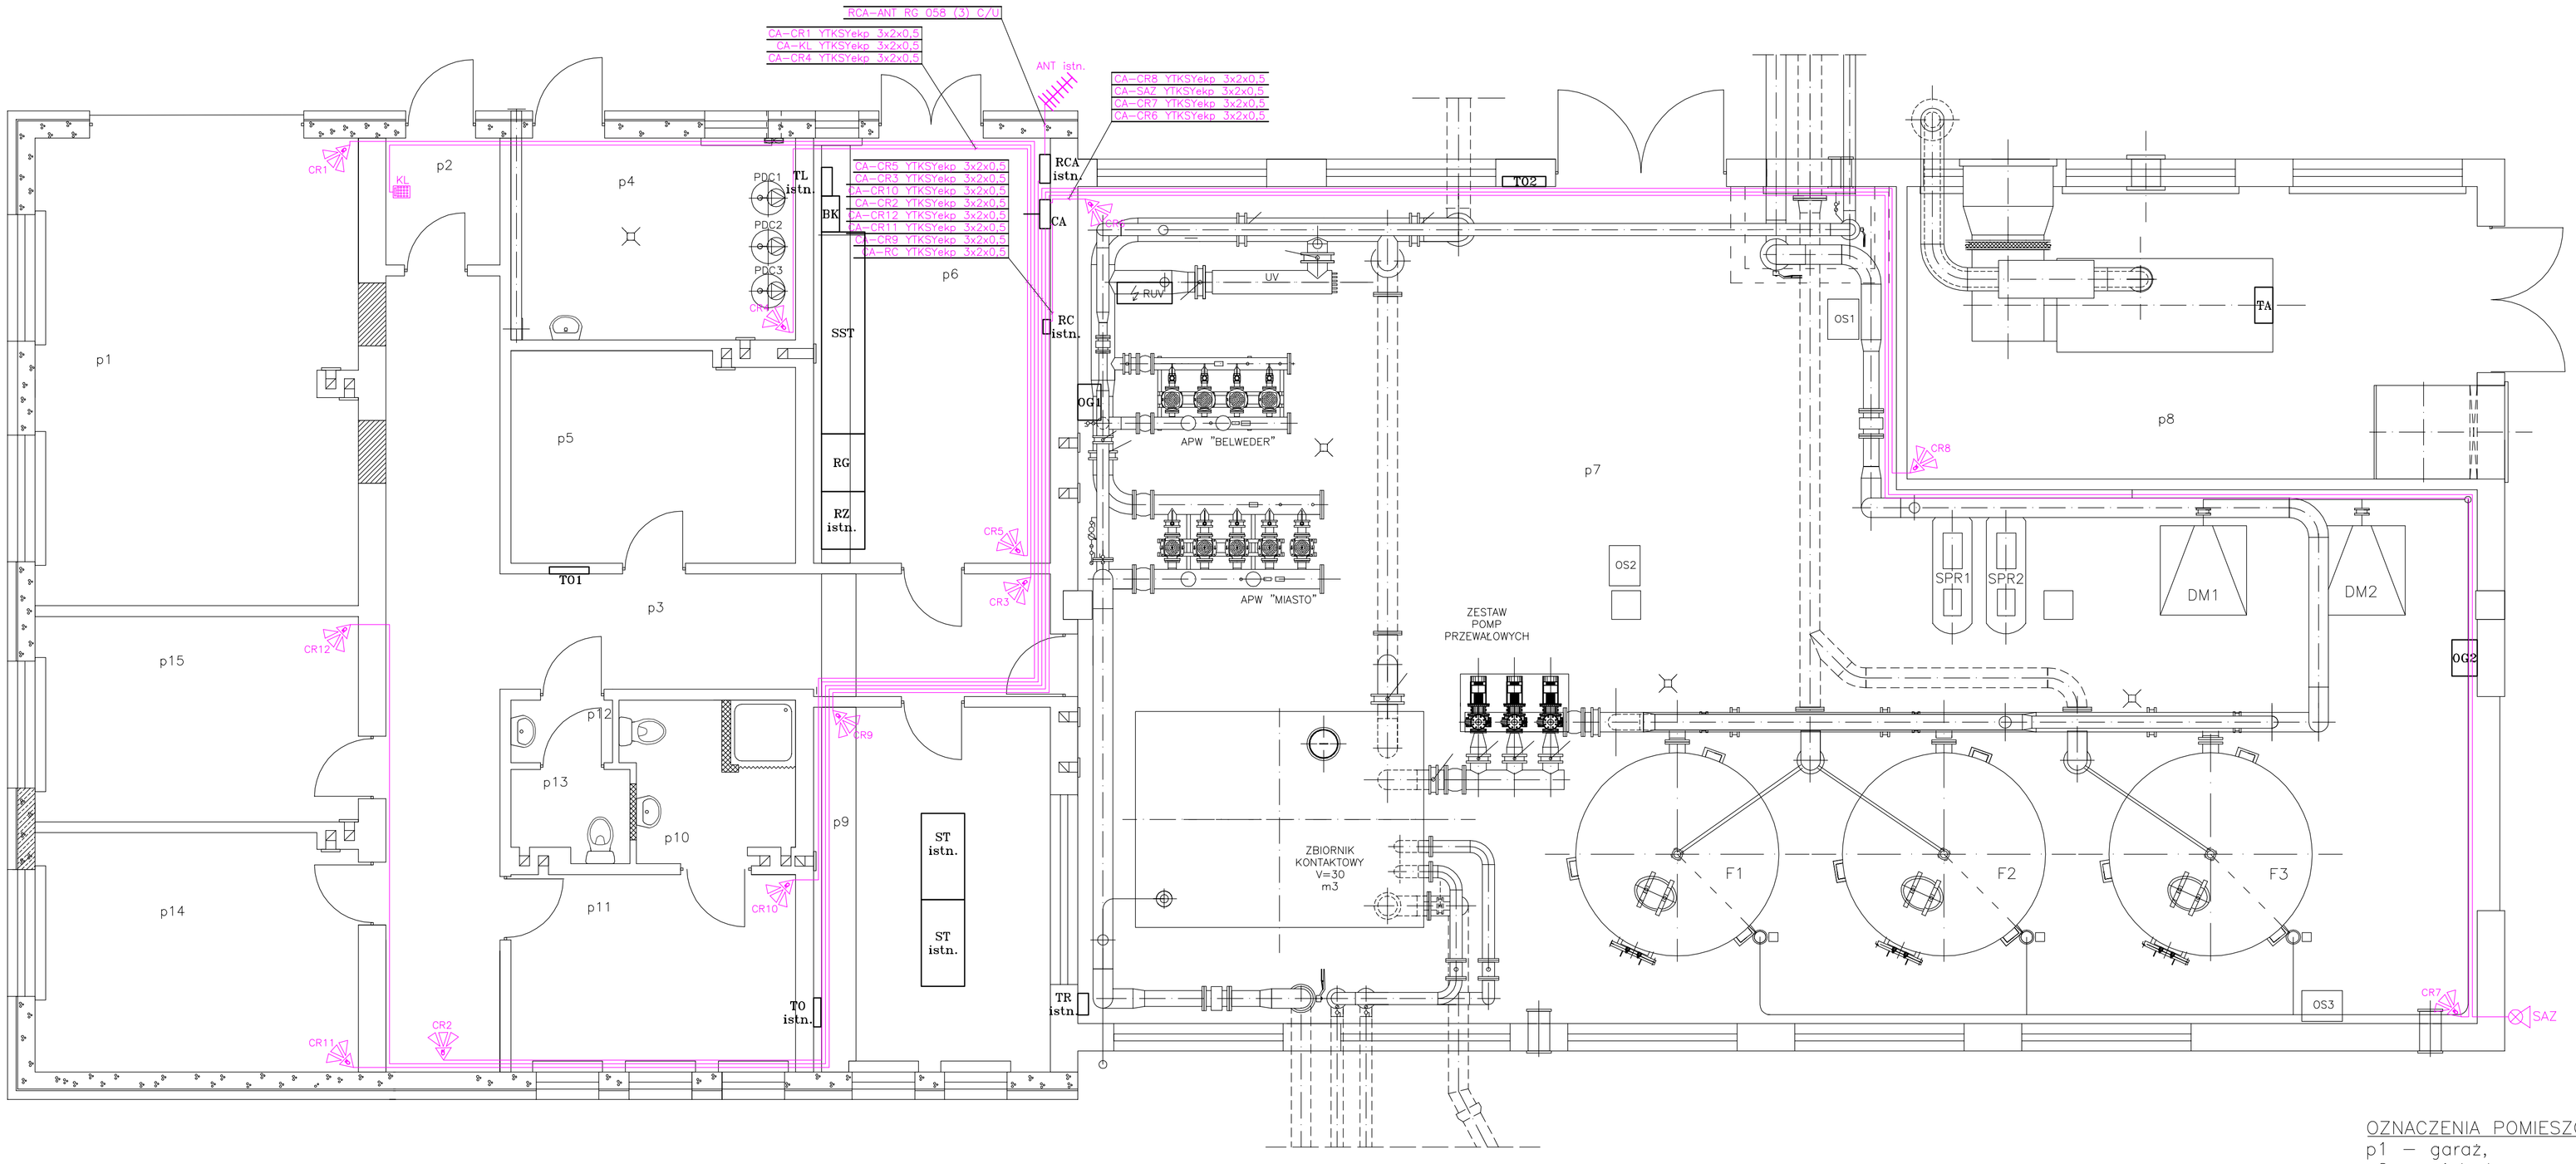

OZNACZENIA POMIESZCZEŃ:
p1 – garaż,
p2 – wiatrołap,
p3 – korytarz,
p4 – chlorownia,
p5 – magazyn,
p6 – rozdzielnia,
p7 – pomieszczenie technologiczne,
p8 – pom. agregatu,
p9 – pom. pomocnicze,
p10 – umyalnia z WC,
p11 – szatnia,
p12 – Umywalnia,
p13 – WC,
p14 – pom. socjalne 2,
p15 – pom. socjalne 1.

OZNACZENIA:
CRx – czujka ruchu hermetyczna,
CA – Centrala alarmowa (płyta do 16 wejść, obudowa 17Ah z prostownikiem, akumulator 12V/17Ah,
SAZ – sygnalizator optyczno–akustyczny zewnętrzny,
KL – manipulator LED,
RCA – Istniejąca skrzynka radiowego systemu powiadamiania,
RC – Istniejący moduł radiowy czujek bezprzewodowych,
ANT – Istniejąca antena radiowego systemu powiadamiania.

UWAGI:
1. Instalacje alarmowe należy wykonać jako p/t w rurach ochronnych typu RKGL16, na wysokości 2,7m,
2. Na hali filtrów oraz w garażu przewody instalacji alarmowej należy układać p/t w rurach ochronnych typu RKGL16 na wysokości 3,0m,
3. Wszystkie urządzenia instalacji alarmowej (czujki ruchu, klawiatura kodowa, syrena alarmowa) należy połączyć przewodami typu YTKSYekp 3x2x0,5 z centralą alarmową,
4. Centralę alarmowę należy zasilić z rozdzielni głównej RG,
5. Centralę alarmowę należy umieścić na wysokości 2,5m w pomieszczeniu rozdzielni głównej wg planu instalacji,
6. Czujniki ruchu należy zamontować 0,2m od sufitu.

UKŁAD SIECI TN–S

OCHRONA DODATKOWA – SZYBKIE SAMOCZYNNE WYŁĄCZENIE ZASILANIA
TABLICE TO1 I TO2 W II KLASIE IZOLACJI

DYNAMIK FILTR
Zakład Urządzeń Inżynierii Sanitarnej
"DYNAMIK FILTR" Nocoń i Wspólnicy Spółka Jawna
42–200 Częstochowa ul. Bór 143/157
tel/fax: 034 365–86–08/365–93–06
e–mail filtr@dynamikfiltr.pl

ZADANIE: PRZEBUDOWA I ROZBUDOWA STACJI UZDATNIANIA WODY W MIEJSCOWOŚCI MOGIELNICA WRAZ Z INFRASTRUKTURĄ TOWARZYSZĄCĄ – CZĘŚĆ ELEKTRYCZNA

OBIEKT: STACJA UZDATNIANIA WODY W MIEJSCOWOŚCI MOGIELNICA

INWESTOR: URZĄD GMINY I MIASTA W MOGIELNICY
05–640 Mogielnica, ul. Rynek 1

NAZWA RYSUNKU: PLAN INSTALACJI ALARMOWEJ W BUDYNKU SUW

	NR UPRAWNIEŃ	PODPIS	DATA	
STADIUM DOKUMENTACJI: P.B.				
SKALA: 1:50				
PROJEKTOWAŁ: mgr inż. Paweł Błady	SLK/0366/PWOE/04		02.2007	NR RYSUNKU: E–08
OPRACOWAŁ: mgr inż. Paweł Kozuch			02.2007	ARKUSZ: 1/1
SPRAWDZIŁ: mgr inż. Tadeusz Kitala	UAN–VIII/7342/210/92		02.2007	