


Rozdzielnica RG

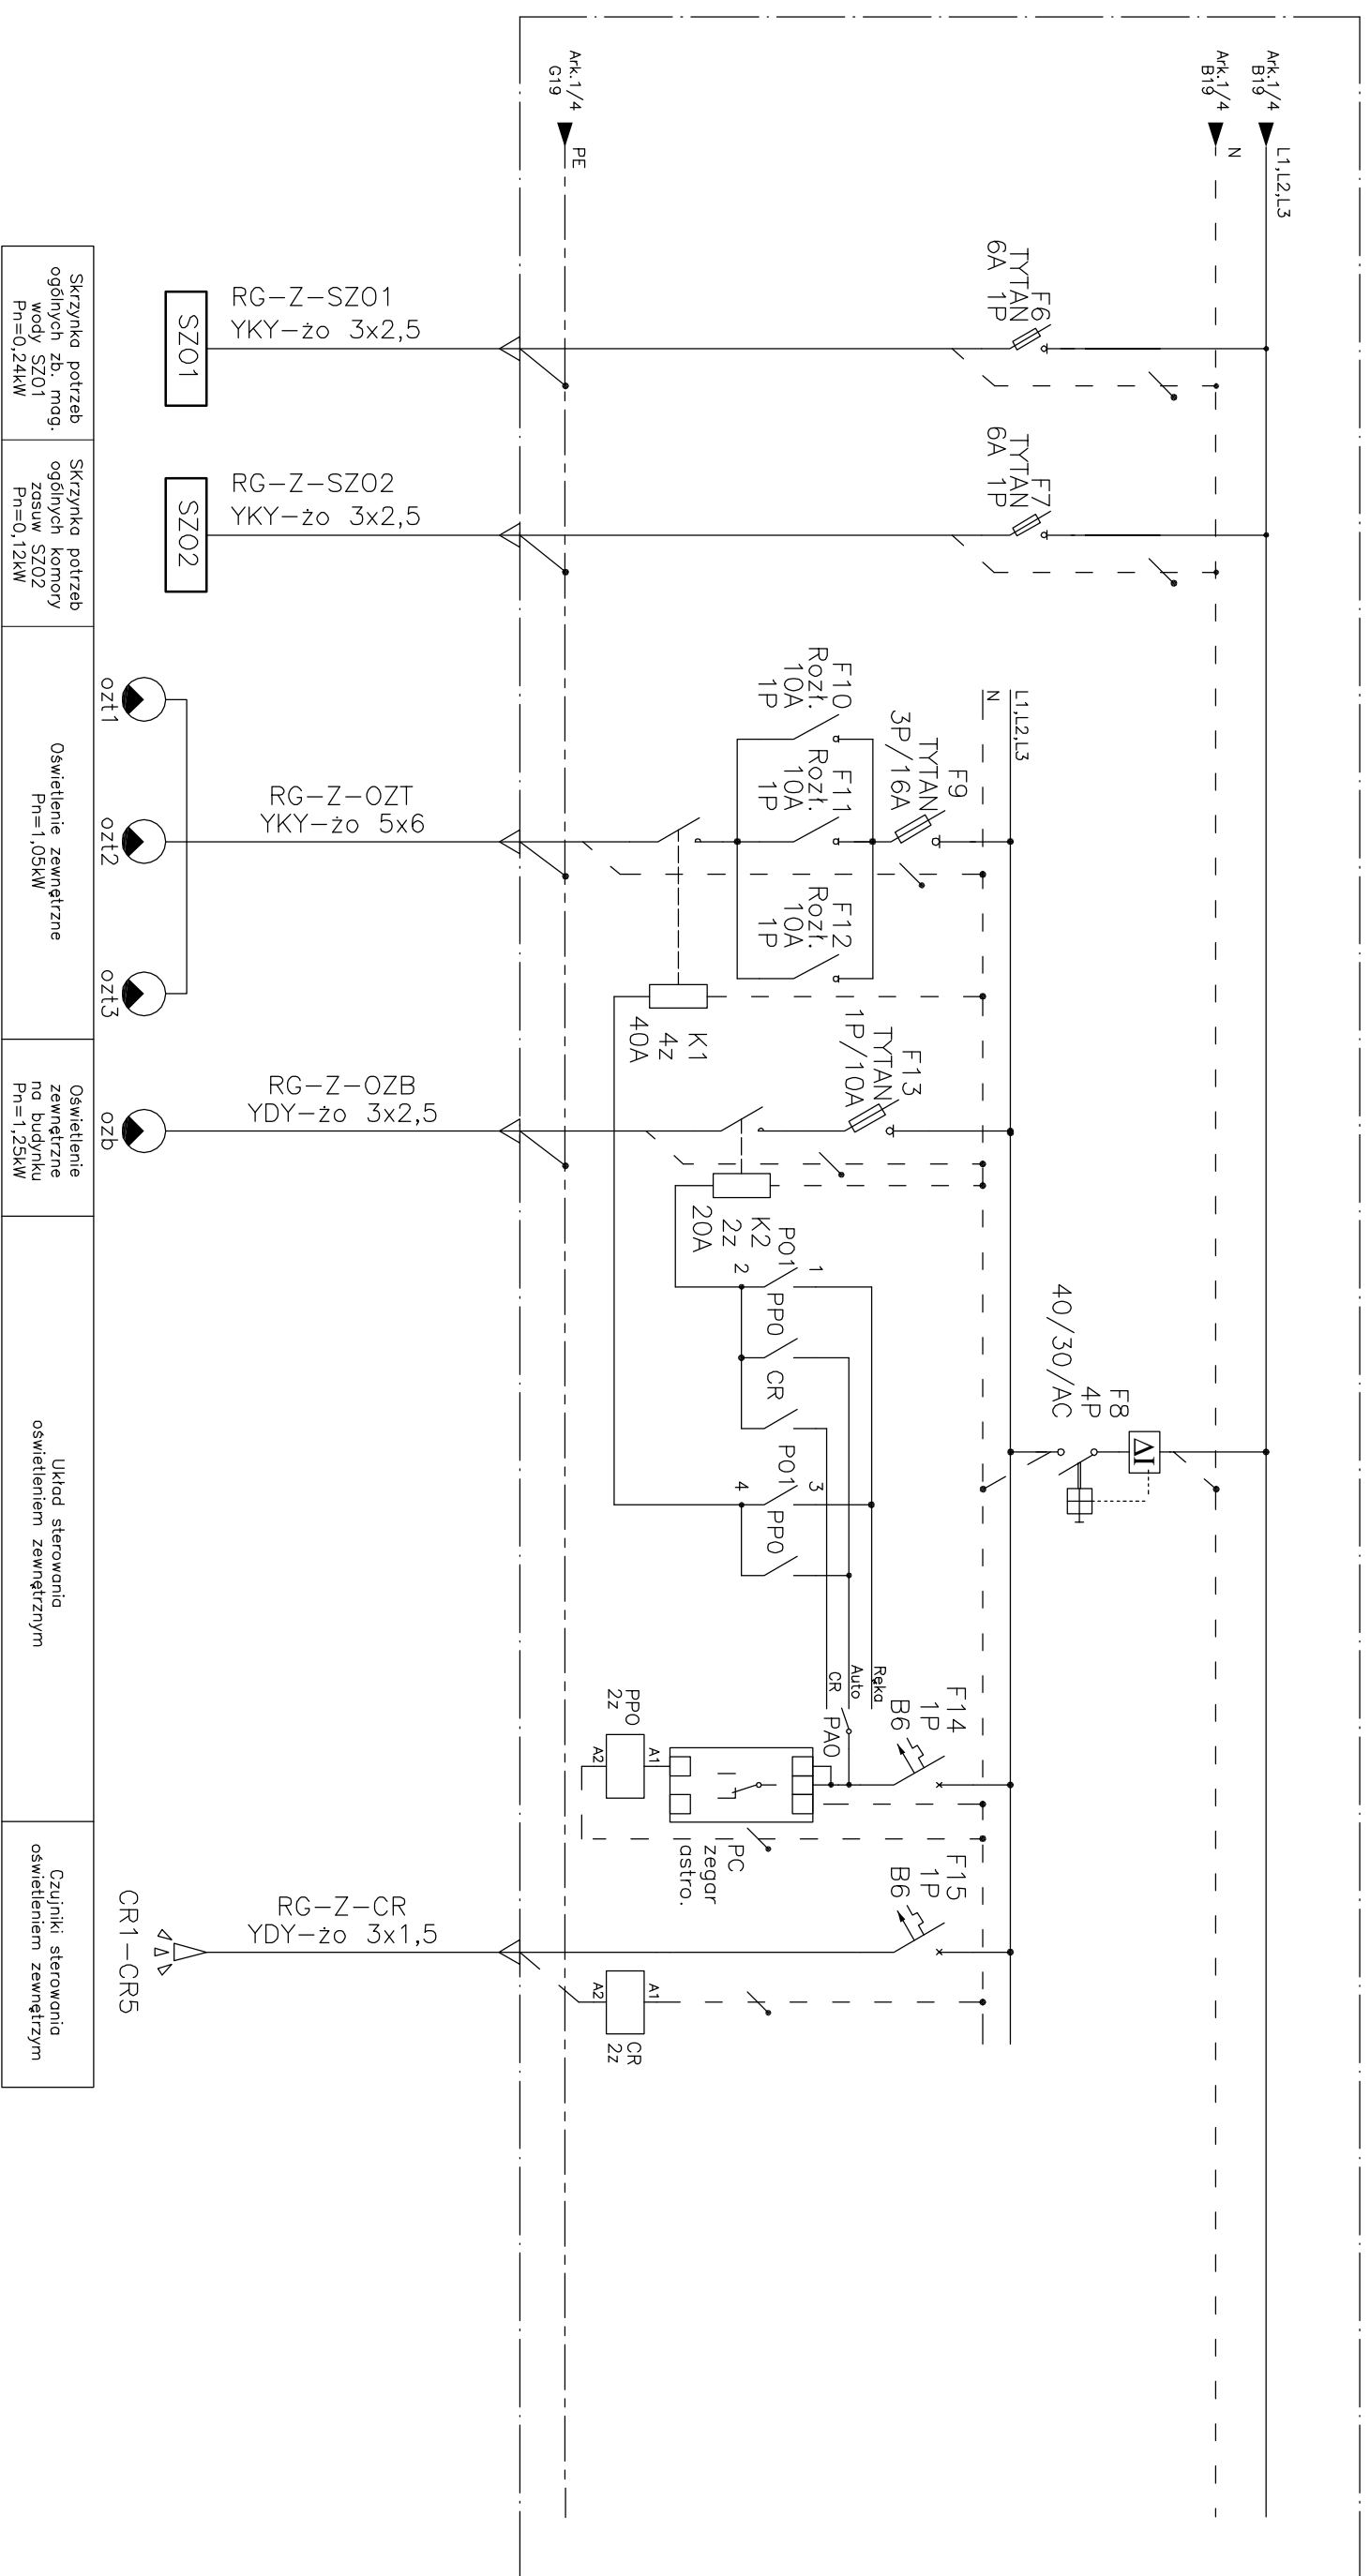

Skrzynka potrzeb ogólnych zb. mog. wody SZ01 Pn=0,24kW	Skrzynka potrzeb ogólnych komory zosuw SZ02 Pn=0,12kW	Oświetlenie zewnętrzne Pn=1,05kW	Oświetlenie zewnętrzne na budynku Pn=1,25kW	Układ sterowania oświetleniem zewnętrznym	Czujniki sterowania oświetleniem zewnętrznym
---	--	-------------------------------------	--	---	--

UKŁAD SIECI TN-S

OCHRONA DODATKOWA SAMOCZYNNNE SZYBKE WYŁĄCZENIE ZASILANIA

Zakład Urządzeń Inżynierii Sanitarnej
"DYNAMIK FILTR" Naczelni i Wspólnicy Spółka
 42-200 Częstochowa ul. Sobótka 143/157
 tel./fax: 034 365-86-08/365-93-06
 e-mail: filtr@dynamikfiltr.pl

ZADANIE: PRZEBUDOWA I ROZBUDOWA STACJI UZDATNIANIA WODY W MIEJSCOWOŚCI MOGIELNICA WRAZ Z INFRASTRUKTURĄ TOWARZYSZĄCĄ – CZĘŚĆ ELEKTRYCZNA

OBIEKT: STACJA UZDATNIANIA WODY W MIEJSCOWOŚCI MOGIELNICA

INWESTOR: URZĄD GMINY I MIASTA W MOGIELNICY
05-640 Mogielnica, ul. Rynek 1

NAZWA RYSUNKU: SCHEMAT IDEOWY ROZDZIELNICY RG

PROJEKTOWAŁ:		NR UPRAWNIEN		PODS		DATA		NR RYSUNKU	
mgr inż. Paweł Blody		SLK/0366/PWOE/04				02.2007		E-15	
OPRACOWAŁ:						02.2007		ARKUSZ	
mgr inż. Paweł Kozuch									
SPRAWDZIŁ:						02.2007		2/2	
mgr inż. Tadeusz Kitla									

STADIUM DOKUMENTACJI
P.B.
SKALA: */*