
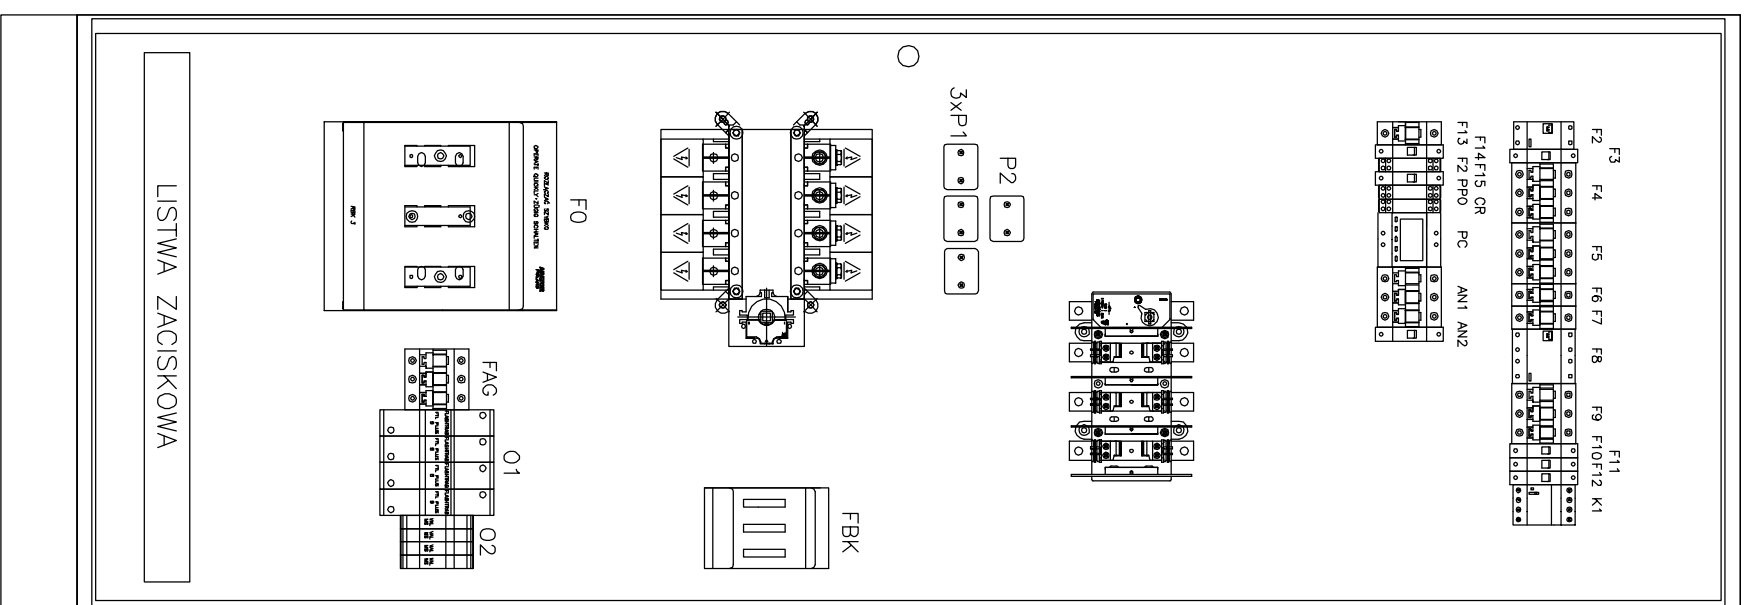


ELEWACJA ROZDZIELNICY

WIDOK PO OTWARCIU DRZWI

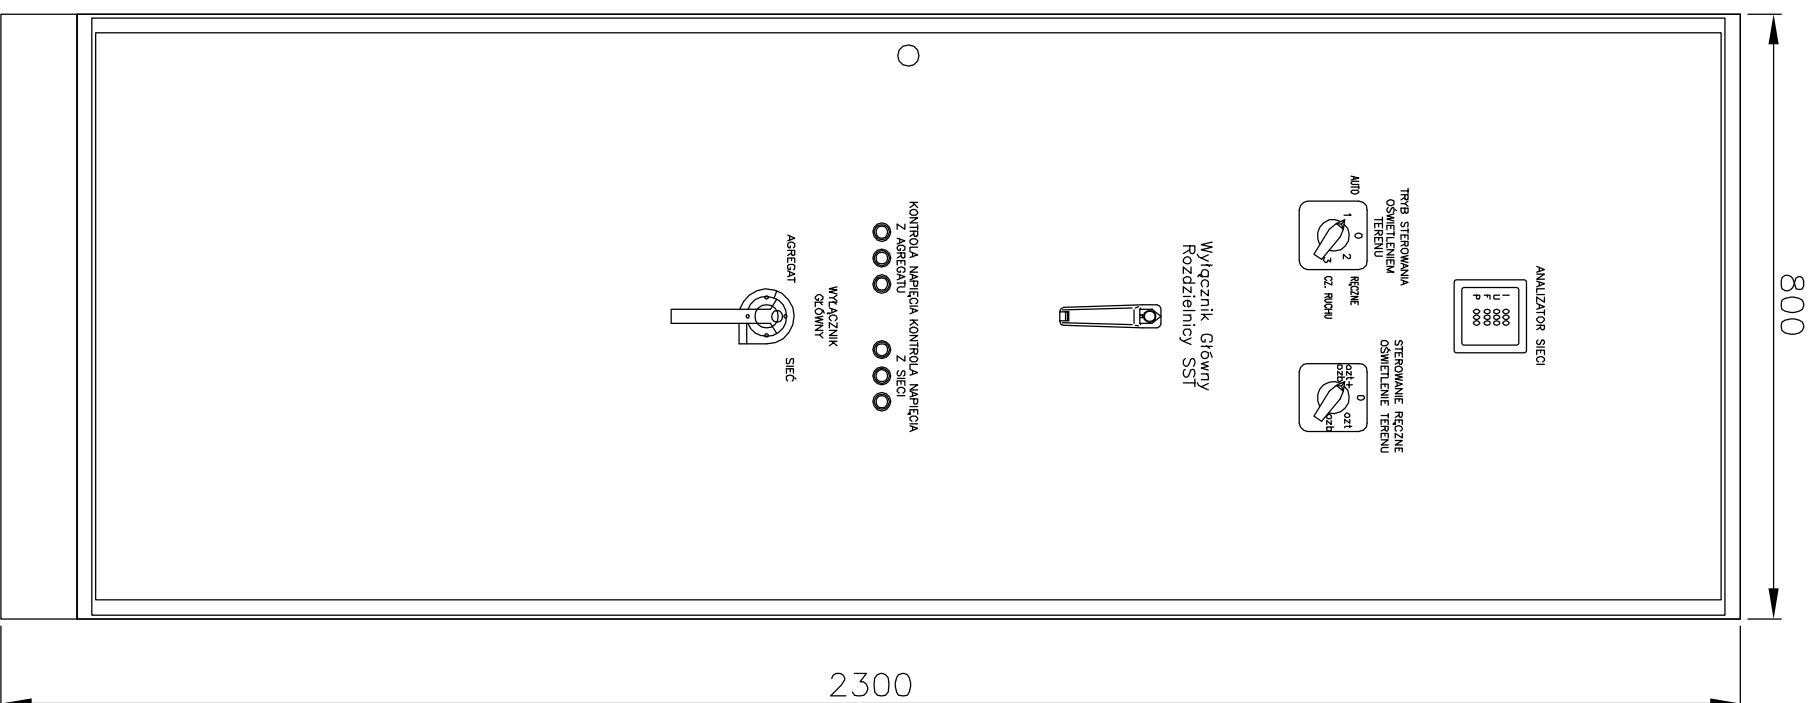

GLĘBOKOŚĆ 600mm

UKŁAD SIECI TN-S

OCHRONA DODATKOWA SAMOCZYNNNE SZYBKI WYŁĄCZENIE ZASILANIA

- UWAGI:**
1. Oznaczenia wg schematu ideowego rozdzielnicy RG,
 2. Pyty montażowe należy montować na różnych głębokościach,
 3. Linki zasilające należy układać w korytku grzebieniowym oraz za płytami montażowymi.
 4. Aparaturę wewnątrz rozdzielnicy należy osłonić maskownicami z PVC,
 5. Rozdzielnicę RG należy posadzić w miejscu wskazanym na planie instalacji elektrycznych budynku SUW.



DYNAMIK FILTR

Zakład Urządzeń Inżynierii Sanitarnej
 "DYNAMIK FILTR" Naczn. i Wspólnicy Spółka Jawna
 42-200 Częstochowa ul. Bp. 143/157
 tel/fax: 034 365-86-08/365-93-06
 e-mail: filtr@dynamikfiltr.pl

ZADANIE: PRZEBUDOWA I ROZBUDOWA STACJI UZDATNIANIA WODY W MIEJSCOWOŚCI MOGIELNICA
 WRAZ Z INFRASTRUKTURĄ TOWARZYSZĄCĄ – CZĘŚĆ ELEKTRYCZNA

OBIEKT: STACJA UZDATNIANIA WODY W MIEJSCOWOŚCI MOGIELNICA

INWESTOR: URZĄD GMINY I MIASTA W MOGIELNICY
 05-640 Mogielnica, ul. Rynek 1

NAZWA RYSUNKU: WIDOK WEWNĘTRZNY I ELEWACJA ROZDZIELNICY GŁÓWNEJ RG

SKALA
 P.B.
 /

PROJEKTOWAŁ:	NR. UPRZEMIANIENIA	ROZPIS	DATA	NR. RYSUNKU
mgr inż. Paweł Błody	SLK/0366/PWOE/04		02.2007	E-16
OPRACOWAŁ:			02.2007	ARKUSZ
mgr inż. Paweł Kozuch				
SPRAWDZIŁ:			02.2007	
mgr inż. Tadeusz Kitalo	UAN-VIII/7342/210/92			1/1