


Tablica TO1

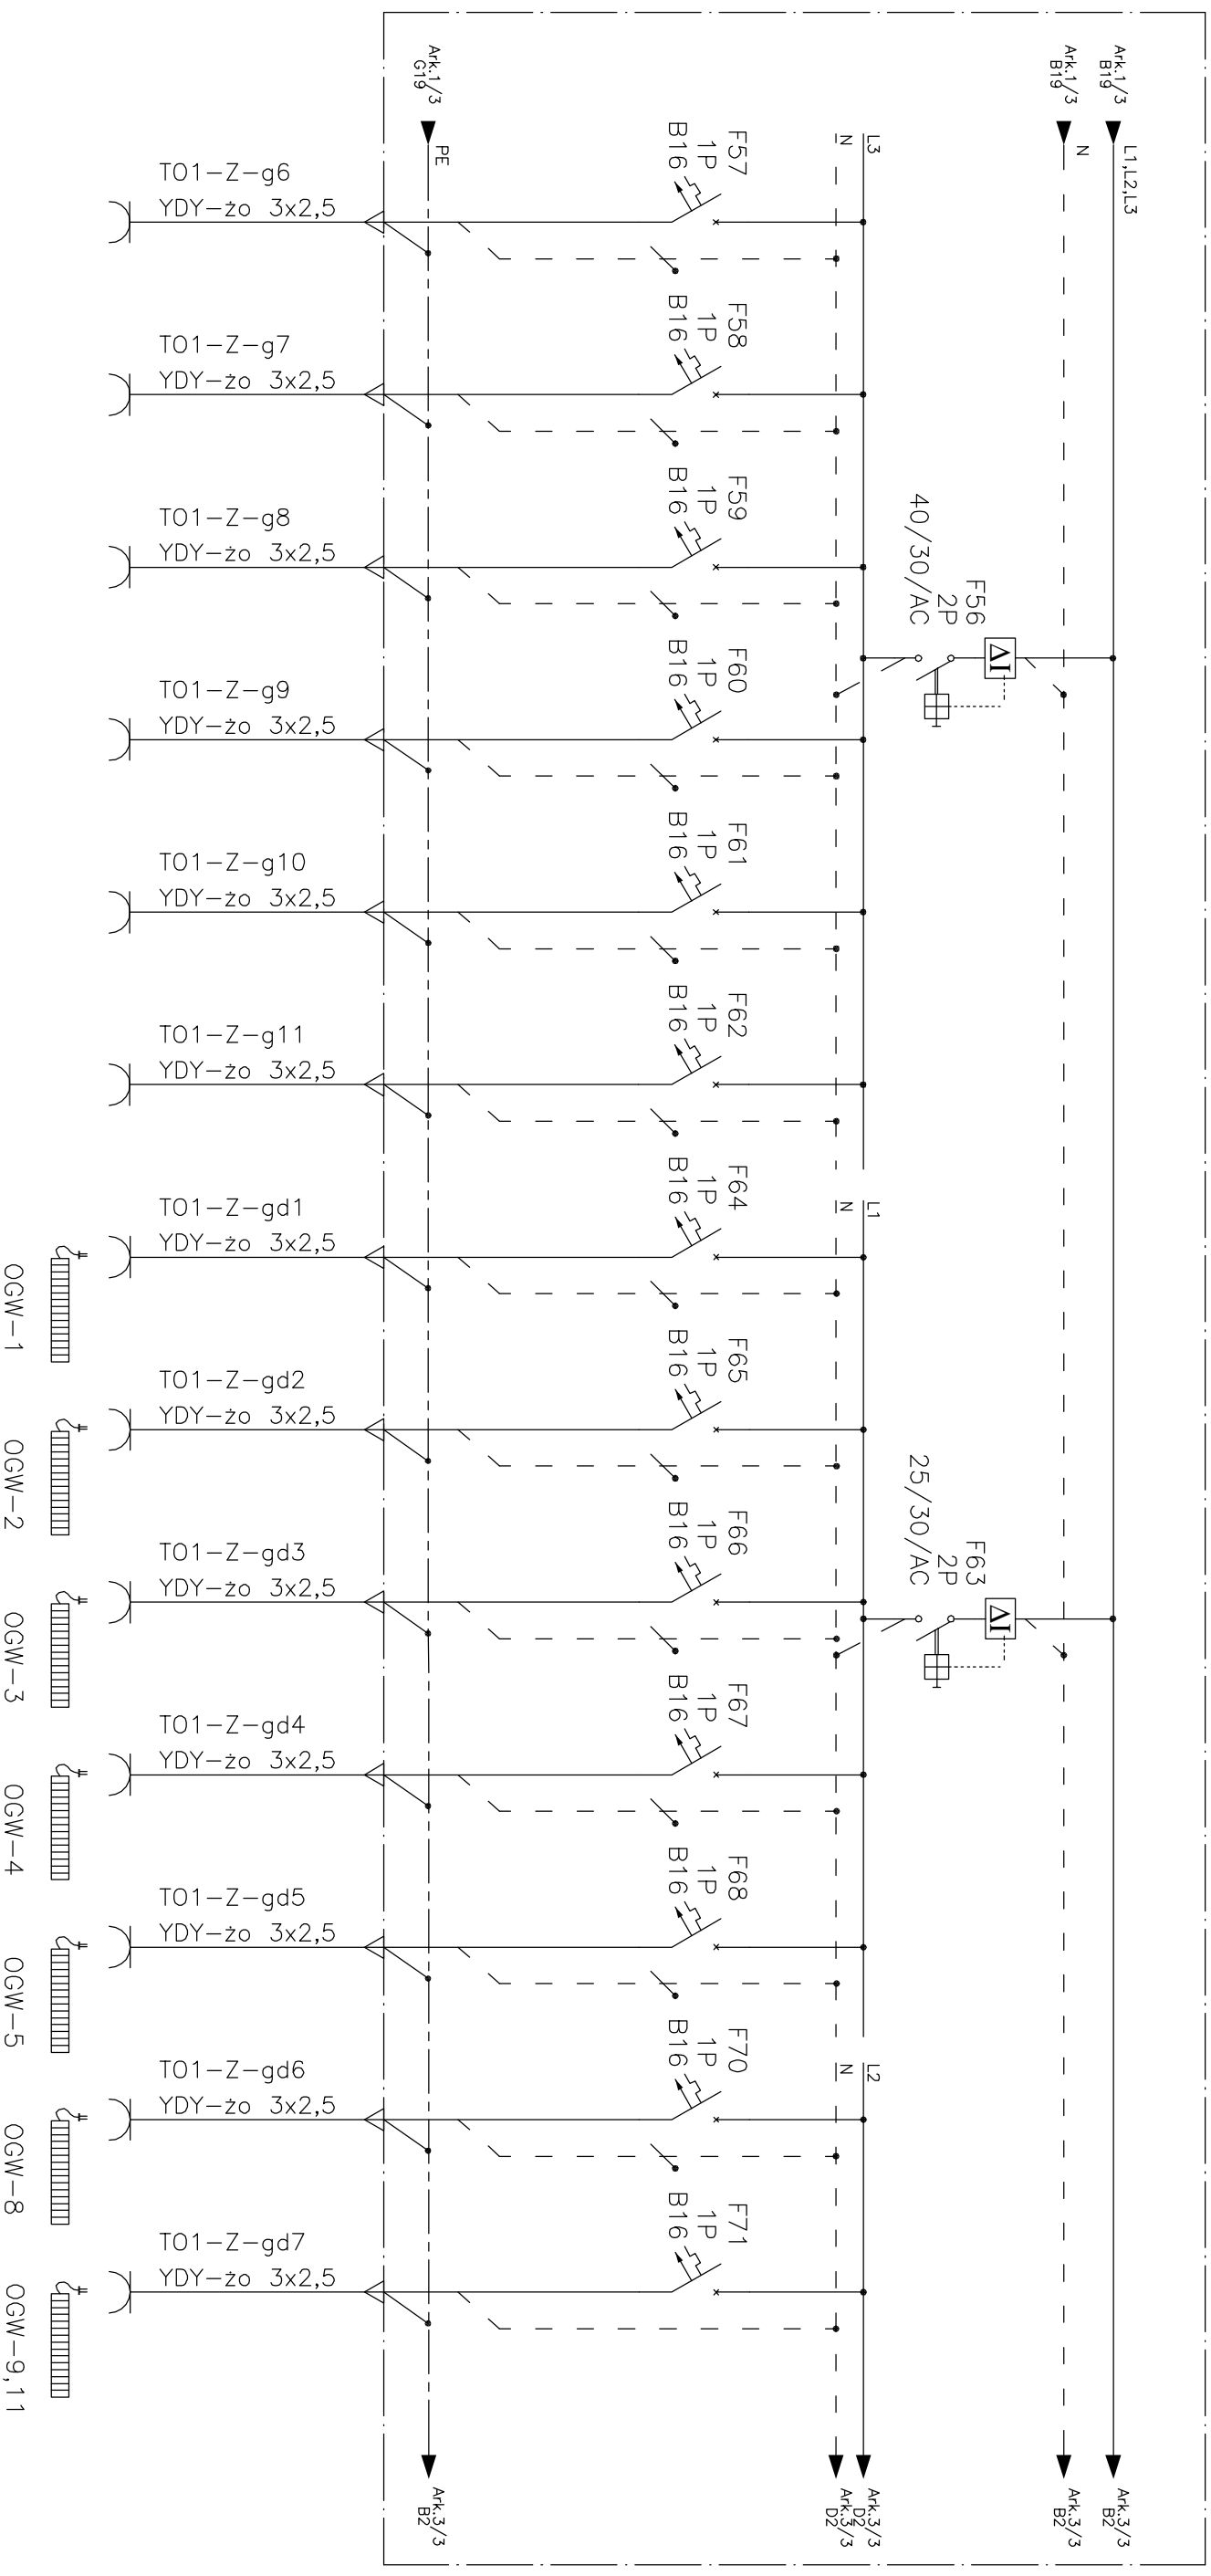


Gniazda ogólnego użytku 230V 16A pom. p15 Pn=1,2kW	Gniazda ogólnego użytku 230V 16A pom. p14 Pn=1,5kW	Gniazda ogólnego użytku 230V 16A pom. p10, p11, p12 Pn=1,2kW	Gniazda ogólnego użytku 230V 16A pom. p3 Pn=0,6kW	Gniazda ogólnego użytku 230V 16A pom. p9 Pn=0,9kW	Gniazda ogólnego użytku 230V 16A pom. p9 Pn=0,9kW	Ogrzewanie pom. p1 Pn=1,0kW	Ogrzewanie pom. p1 Pn=1,0kW	Ogrzewanie pom. p4 Pn=0,5kW	Ogrzewanie pom. p5 Pn=0,75kW	Ogrzewanie pom. p6 Pn=1,5kW	Ogrzewanie pom. p9 Pn=1,5kW	Ogrzewanie pom. p10, p13 Pn=1,0kW
--	--	--	---	---	---	-----------------------------	-----------------------------	-----------------------------	------------------------------	-----------------------------	-----------------------------	-----------------------------------

OZNACZENIA POMIĘSZCZEŃ:

- p1 – garaż,
- p3 – korytarz,
- p4 – chlorownia,
- p5 – magazyn,
- p6 – rozdzielnia,
- p9 – pom. pomocnicze,
- p10 – umywalnia z WC,
- p11 – szatnia,
- p12 – Umywalnia,
- p13 – WC,
- p14 – pom. socjalne 2,
- p15 – pom. socjalne 1.

UKŁAD SIECI TN-S

OCHRONA DODATKOWA: SZYBKI SAMOCZYNNY WYŁĄCZENIE ZASILANIA
TABLICA TO1 W II KLASIE IZOLACJI



DYNAMIK FILTR

Zakład Urządzeń Inżynierii Sanitarnej
42-200 Częstochowa ul. Bp. 143/157
tel/fax: 034 365-86-08/365-93-06
e-mail: filtr@dynamikfiltr.pl

ZADANIE: PRZEBUDOWA I ROZBUDOWA STACJI UZDATNIANIA WODY W MIEJSCOWOŚCI MOGIELNICA WRAZ Z INFRASTRUKTURĄ TOWARZYSZĄCĄ – CZĘŚĆ ELEKTRYCZNA

OBIEKT: STACJA UZDATNIANIA WODY W MIEJSCOWOŚCI MOGIELNICA

INWESTOR: URZĄD GMINY I MIASTA W MOGIELNICY
05-640 Mogielnica, ul. Rynek 1

NAZWA RYSUNKU: SCHEMAT IDEOWY TABLICZ TO1

SKALA: */*

P.B.

PROJEKTOWAŁ:	NR UPRAWNIENI	RODZIS	DATA	NR RYSUNKU
mgr inż. Paweł Błody	SLK/0366/PWOE/04		02.2007	E-17
OPRACOWAŁ:				
mgr inż. Paweł Kozuch			02.2007	ARUSZ
SPRAWDZIŁ:				
mgr inż. Tadeusz Kitajło	UAN-VIII/7342/210/92		02.2007	2/3