
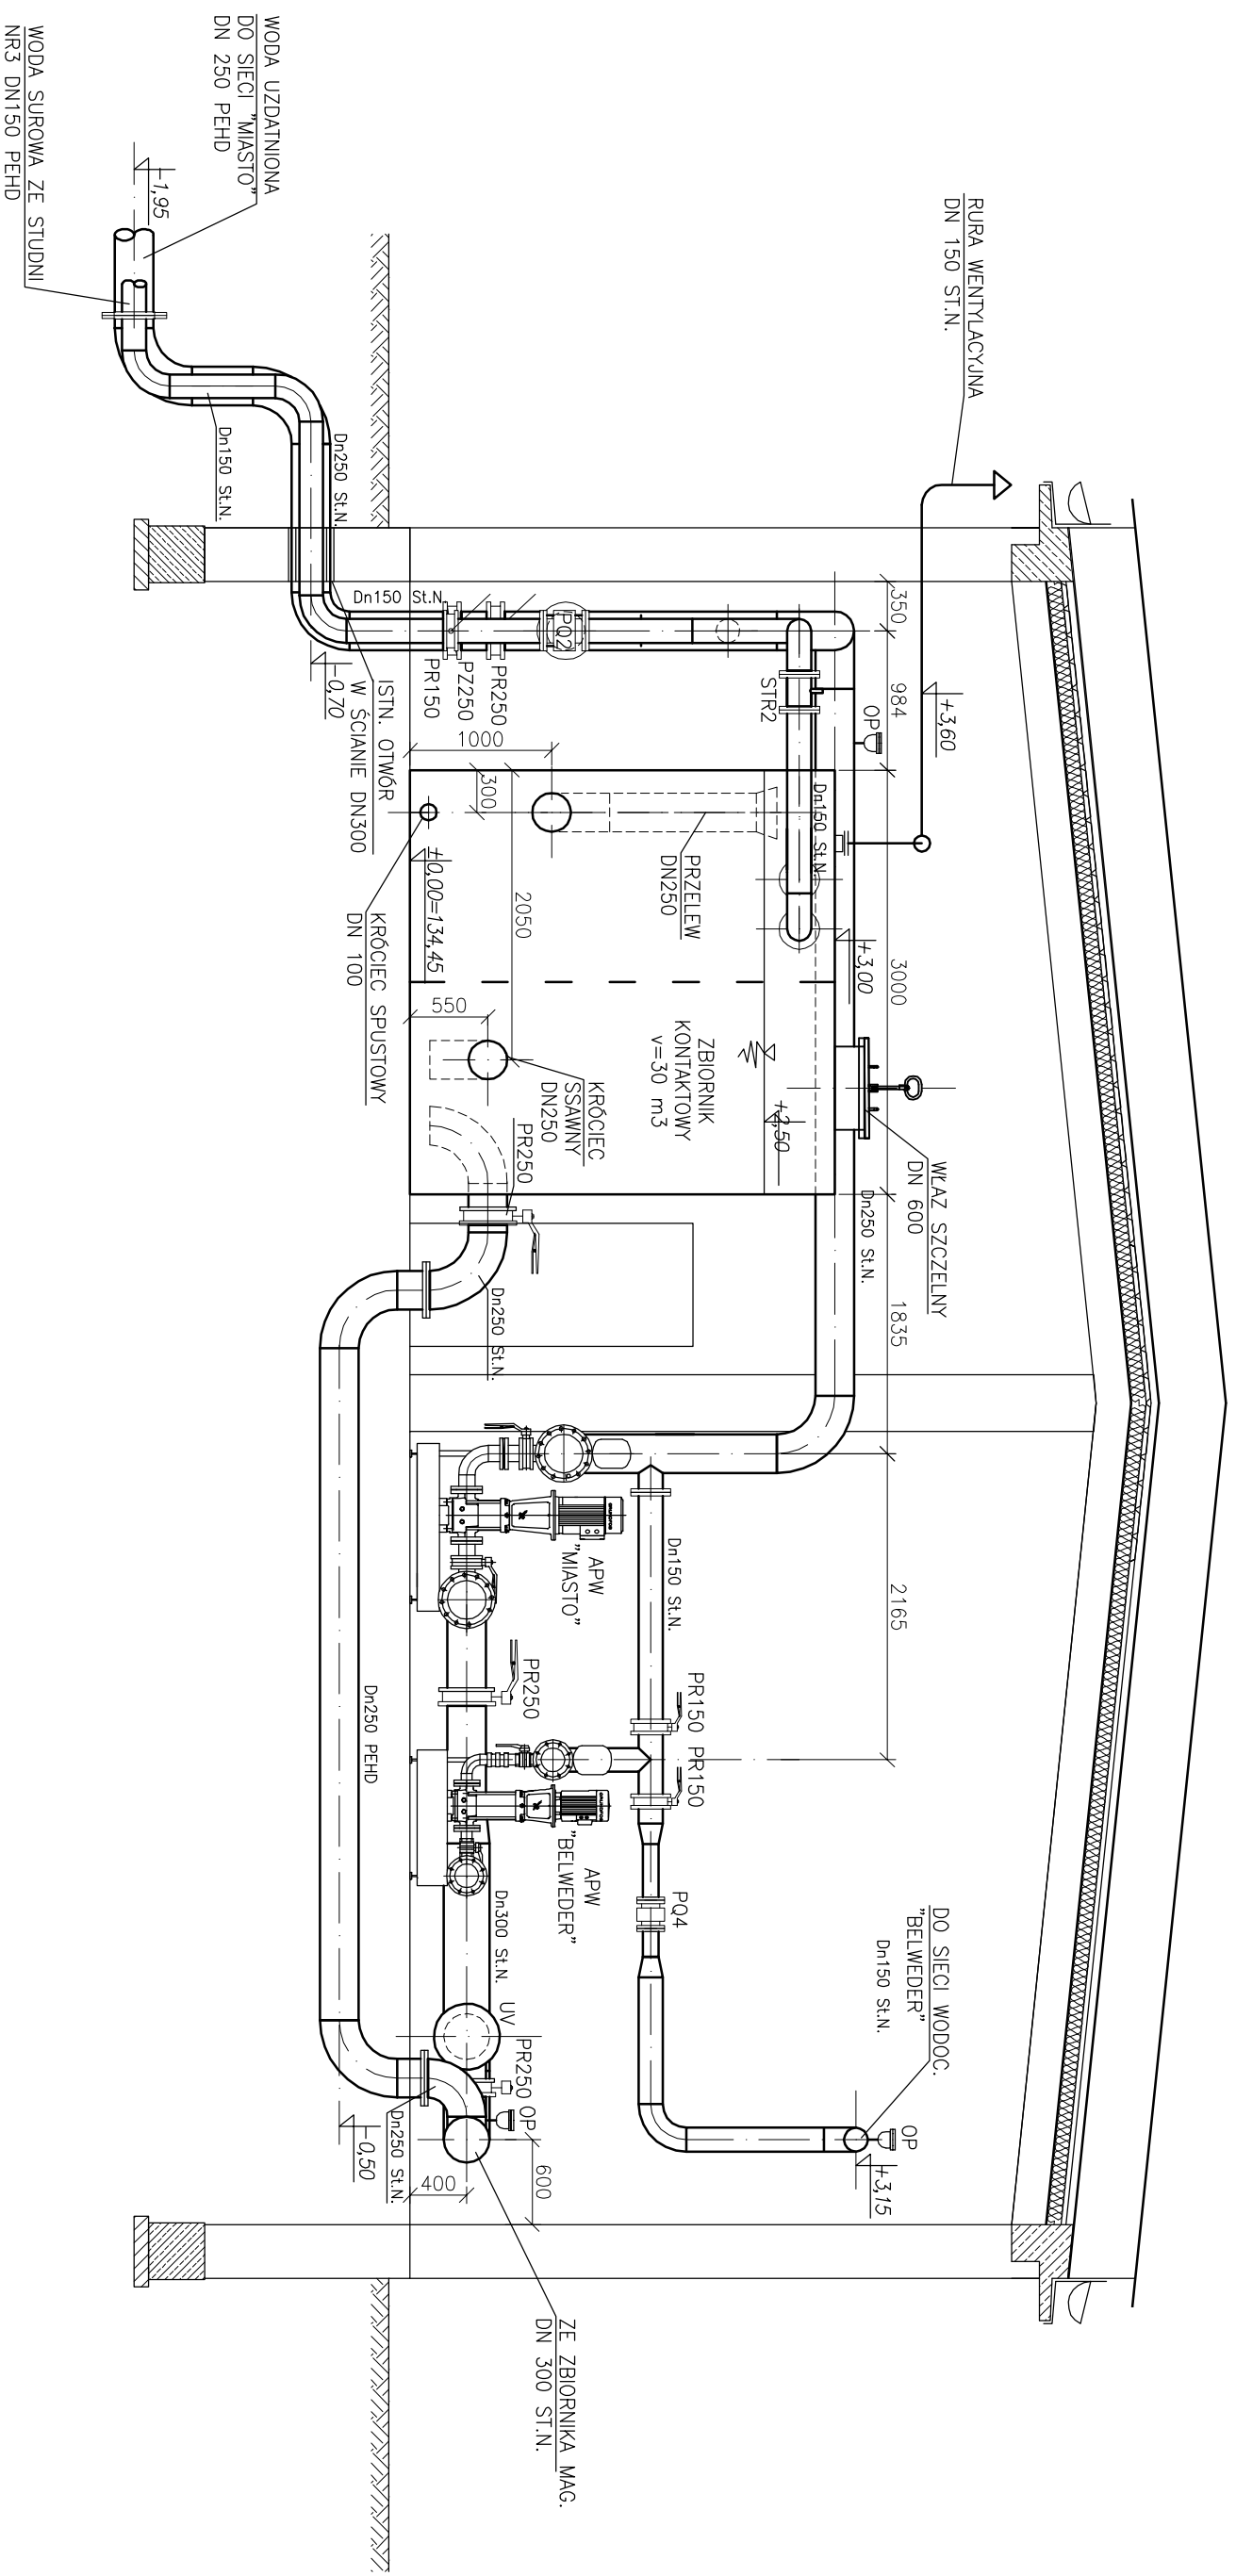


PRZEKRÓJ 2-2

SKALA 1:50

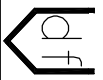


DYNAMIK FILTR
 Zakład Urządzeń Inżynierii Sanitarnej
 "DYNAMIK FILTR" Nocon i Wspólnicy S.J.
 42-200 Częstochowa ul. B6r 143/137
 tel./fax: 034 365-86-08/365-93-06
 e-mail: filtr@dynamikfiltr.pl

ZADANIE: PRZEBUDOWA I ROZBUDOWA STACJI UZDATNIANIA WODY W MIEJSCOWOŚCI MOGIELNICA WRAZ Z INFRASTRUKTURĄ TOWARZYSZĄCĄ
 – CZĘŚĆ TECHNOLOGICZNO – SANITARNA
 OBIEKT: STACJA UZDATNIANIA WODY W MOGIELNICY

ZLECENIODAWCA: URZĄD GMINY I MIASTA W MOGIELNICY
 05-640 MOGIELNICA, RYNEK 1
 NAZWA RYS.: PRZEKRÓJ 2-2 BUDYNKU SUW

PROJEKTOWAŁ:	NR UPRAWNIENI	NR PRZYZNACZENIA DO OLB.	ROGOS	DATA	NR RYSUNKU
mjr inż. Teresa SYC	SLK/1030/PWOS/05	SLK/IS/3781/06		01.2007	
OPRACOWAŁ:					
mjr inż. Tomasz TARAPACZ				01.2007	
SPRAWDZIŁ:					
inż. Jerzy WIECKOWSKI	182/2001	SLK/IS/1396/02		01.2007	

SYMBA
 P.B.
 1:50
 T-5