
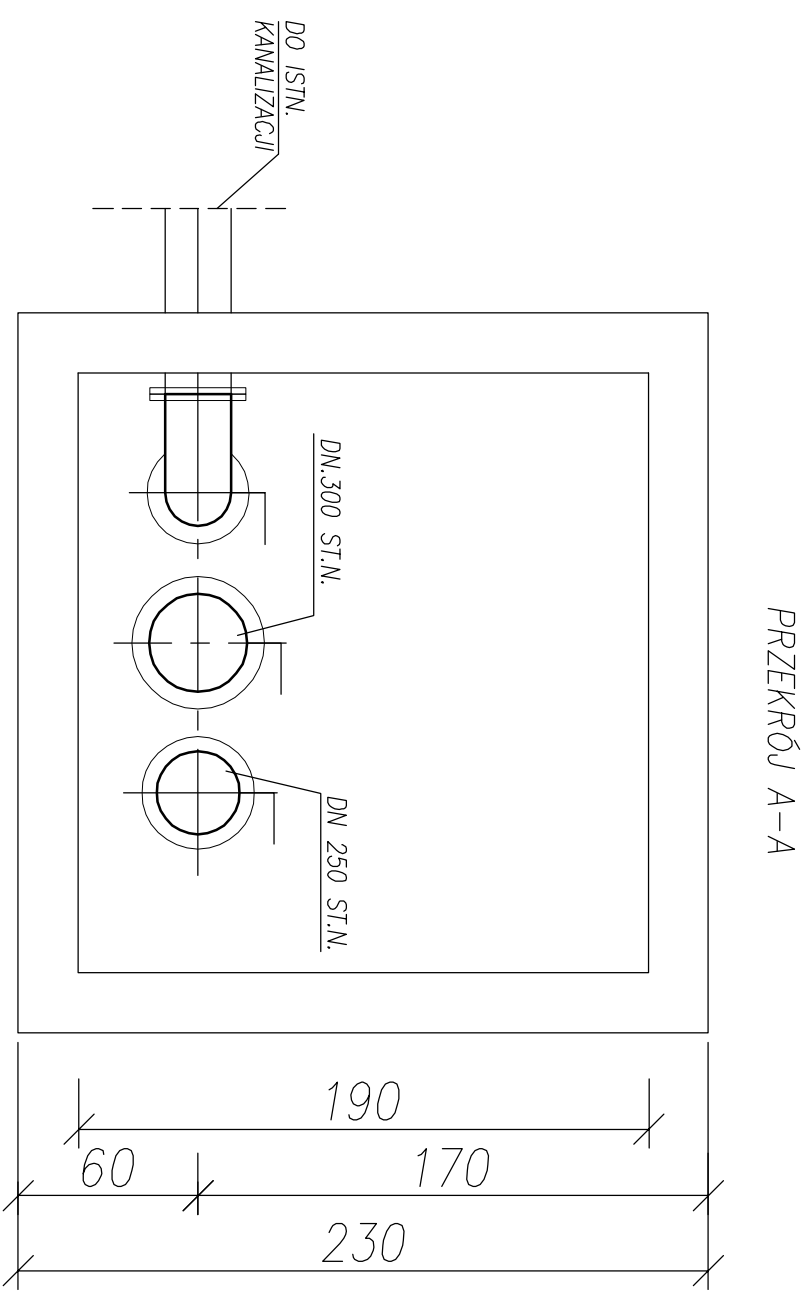



RZUT I PRZEKRÓJ KOMORY ZASUW  
ZBIORNIKA MAGAZYNOWEGO  
1:25

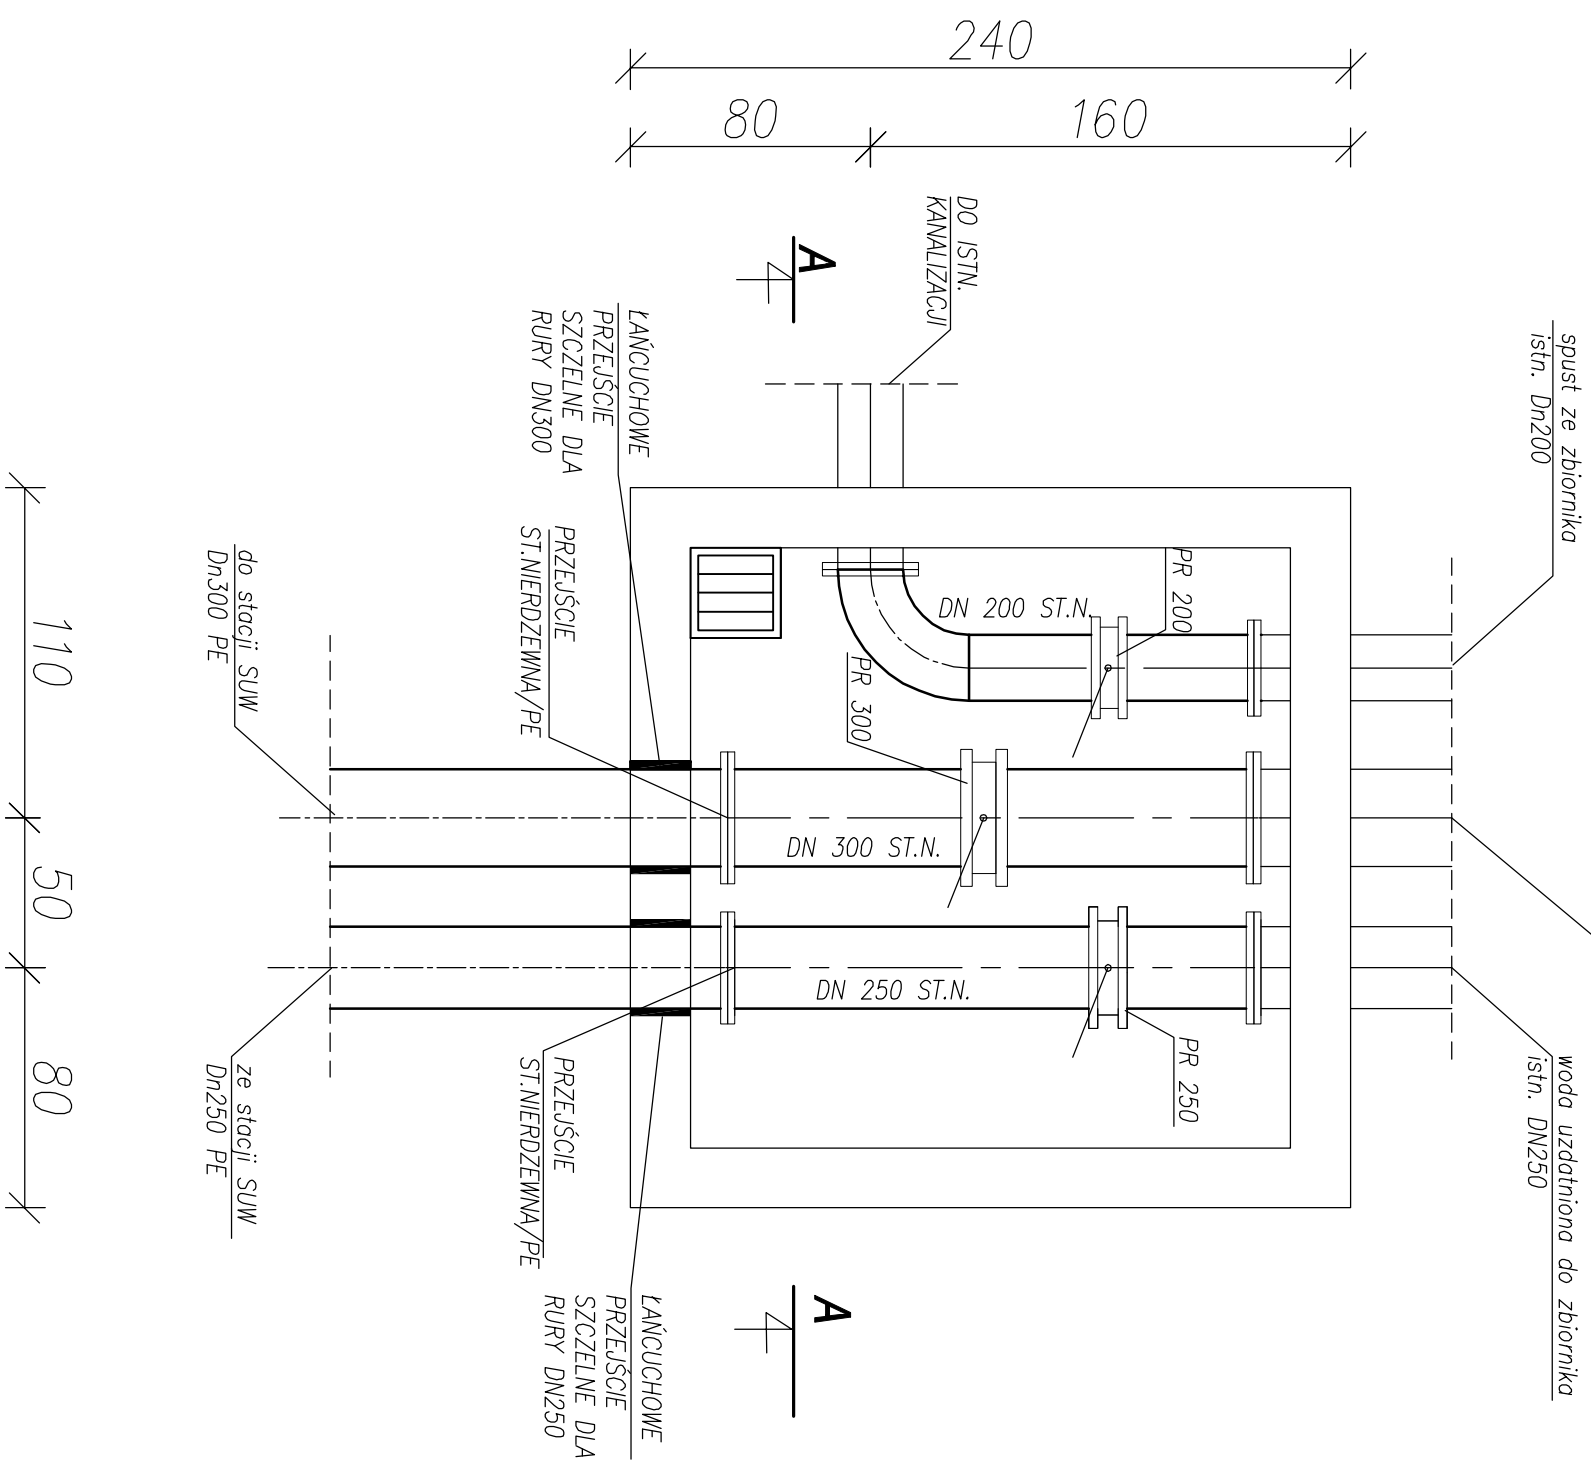

- UWAGI:
1. OZNACZENIA WG. SCHEMATU TECHNOLOGICZNEGO I ZESTAWIENIA URZĄDZEŃ
  2. WYMIARY PODANO W [cm]

 <b>DYNAMIK FILTR</b> Zakład Urządzeń Inżynierii Sanitarnej DYNAMIK FILTR Naczn i Wspólnicy S.J. 42-200 Częstochowa ul. Bp 143/157 tel/fax: 034 365-86-08/365-93-06 e-mail: filtr@dynamikfiltr.pl			
ZADANIE: PRZEBUDOWA I ROZBUDOWA STACJI UZDATNIANIA WODY W MIEJSCOWOŚCI MOGIELNICA WRAZ Z INFRASTRUKTURĄ TOMARZYSZĄĄ - CZĘŚĆ TECHNOLOGICZNO - SANITARNA			
OBIEKT: STACJA UZDATNIANIA WODY W MOGIELNICY			
ZLECENIODAWCA: URZĄD GMINY I MIASTA W MOGIELNICY 05-640 MOGIELNICA, RYNEK 1			
NAZWA RYS.: RZUT I PRZEKRÓJ KOMORY ZASUW ZBIORNIKA MAGAZYNOWEGO			
PROJEKTOWAŁ:	MR. URBANIEC	MR. PRZEMYSŁAW DO OJŁA	ROOPS
mgr inż. Teresa SYC	SLK/1030/PW05/05	SLK/IS/3781/06	02.2007
OPROJEKTOWAŁ:			
mgr inż. Anna KACZYŃSKA			02.2007
SPRAWDZIŁ:			
inż. Jerzy WIĘCKOWSKI	182/2001	SLK/IS/1396/02	02.2007
STADIUM DOKUMENTACJI <b>P.B.</b>			MR. PRZEMIAŁ <b>1:25</b>
T-9			