RZUT PRZYZIEMIA

SKALA 1:50

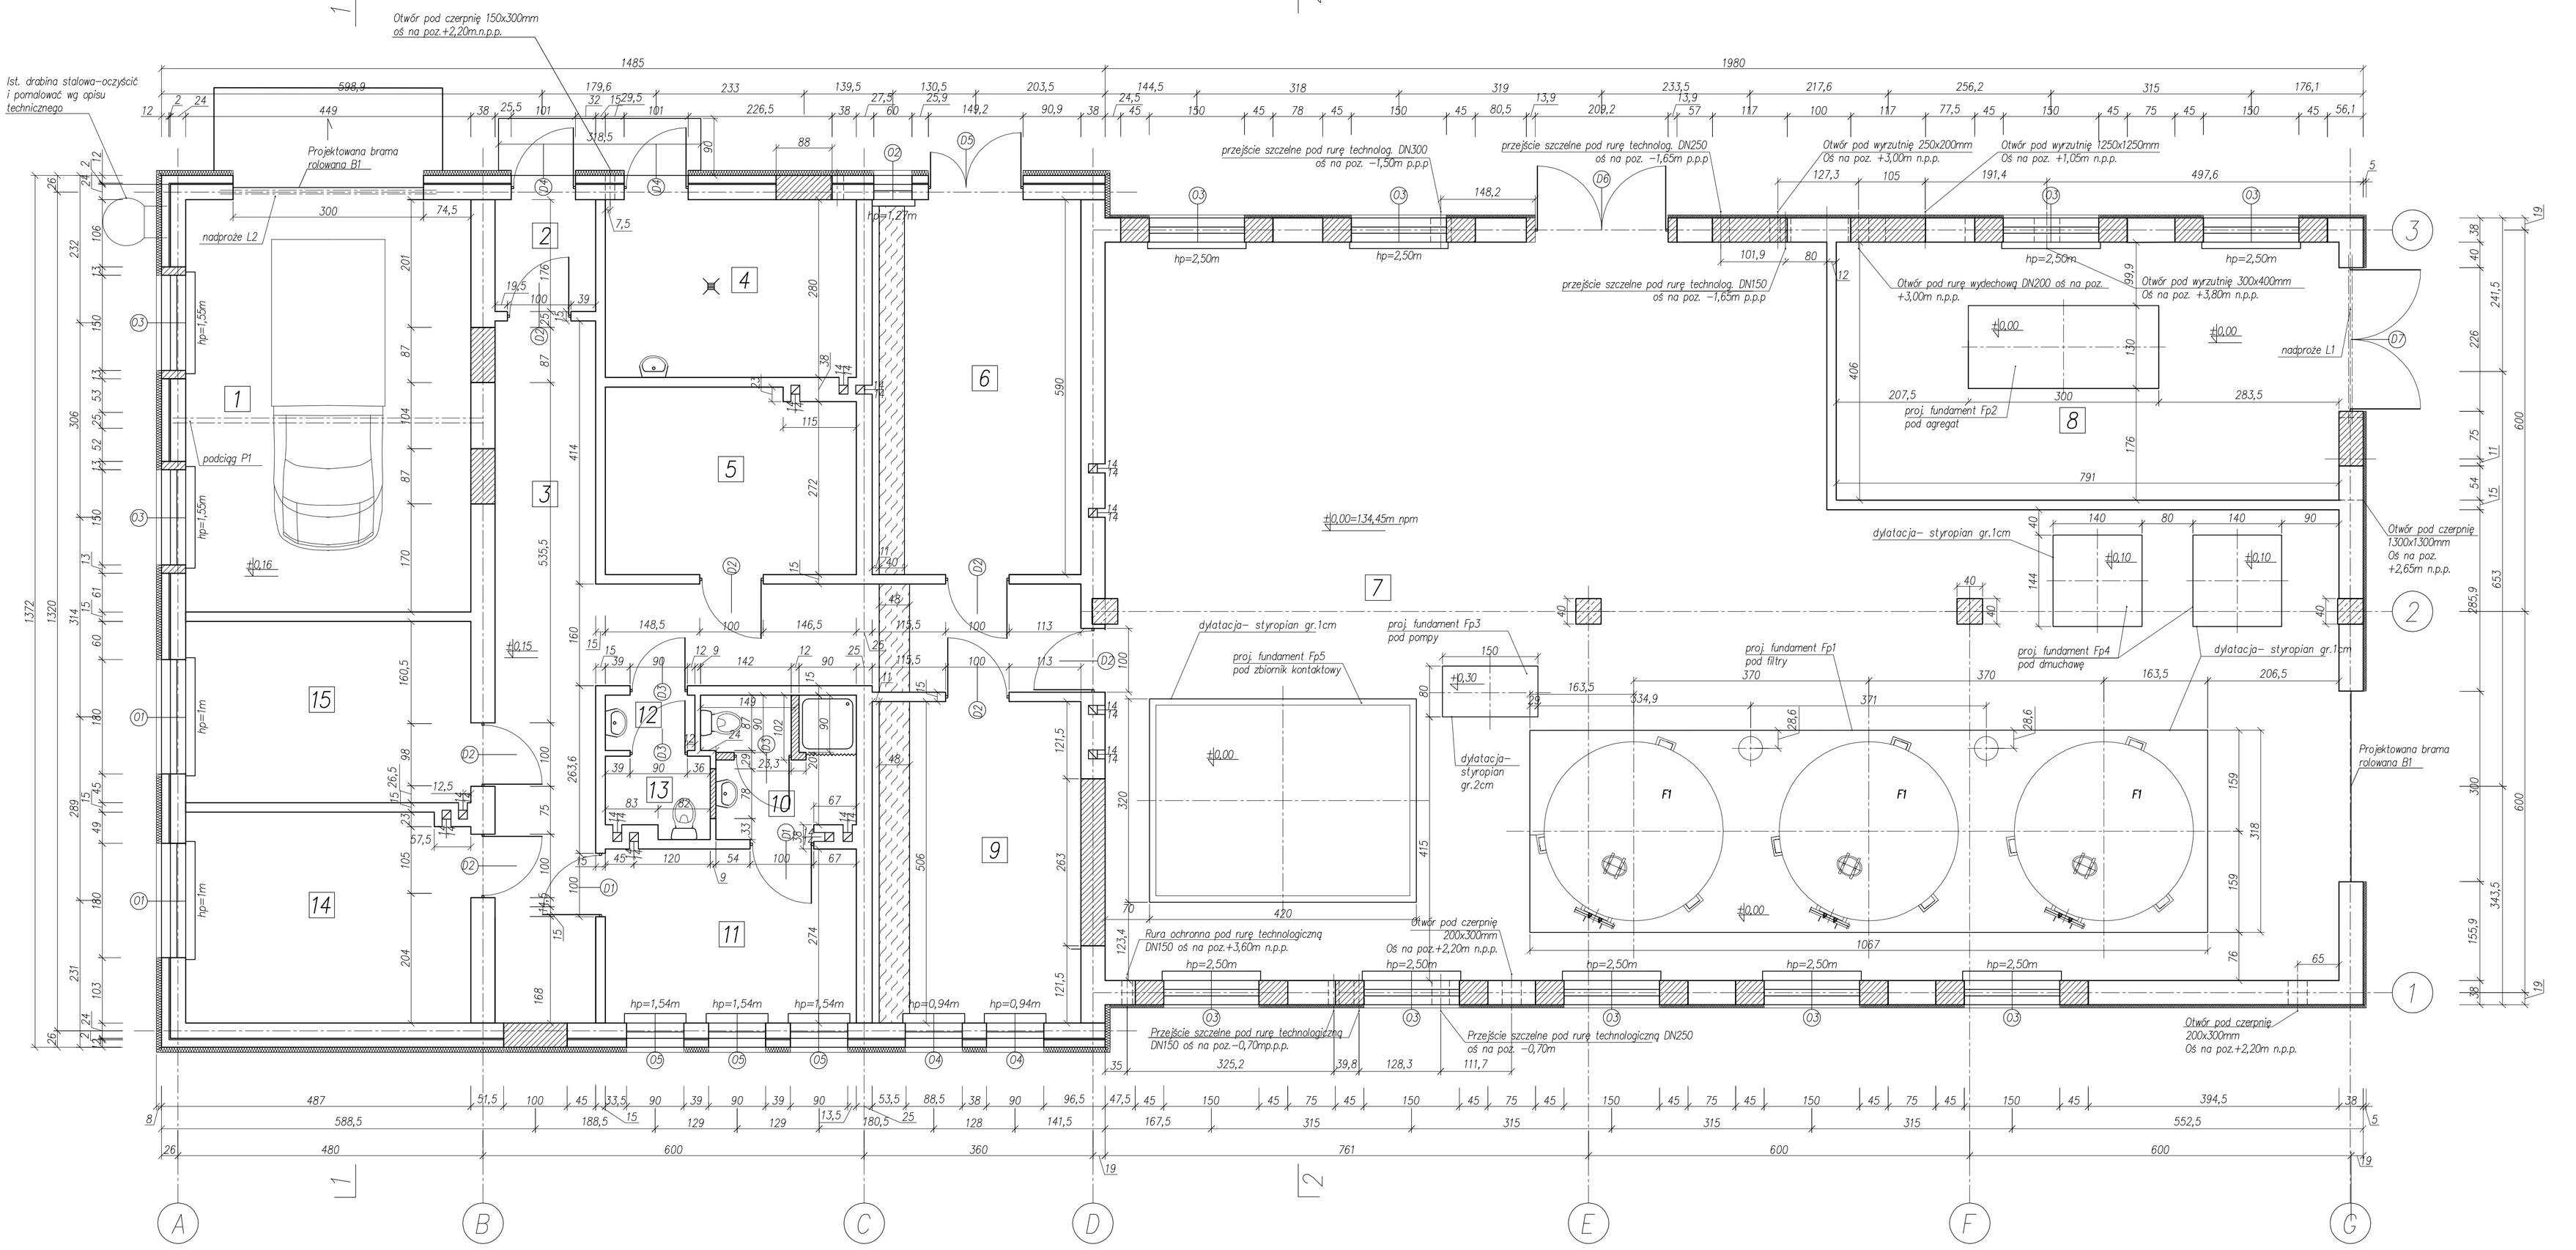

ZESTAWIENIE POMIESZCZEŃ

Nr. pom.	Nazwa pomieszczenia	Powierzchnia m²	Wykończenie posadzki	Wykończenie ścian	Nr. pom.	Nazwa pomieszczenia	Powierzchnia m²	Wykończenie posadzki	Wykończenie ścian
1	Garaż	28,92	Pos. cement. malowana	2xfarba emulsyjna na całej wysokości	9	Pom. pomocnicze	16,54	Płytki gres antypoślizgowe	2xfarba emulsyjna na całej wysokości
2	Wiatrołap	2,79	Płytki gres antypoślizgowe	Płytki ceram. do 1,5m, powyżej 2xfarba emulsyjna	10	Węzeł sanitarny	4,98	Płytki gres antypoślizgowe	Płytki ceramiczne na całej wysokości
3	Korytarz	27,16	Płytki gres antypoślizgow	Płytki ceram. do 1,5m, powyżej 2xfarba emulsyjna	11	Szatnia	10,82	Płytki gres antypoślizgowe	2xfarba emulsyjna na całej wysokości
4	Chlorownia	11,06	Płytki gres chemoodporne	Płytki ceram. do 2m, powyżej 2xfarba emulsyjna	12	Przedsionek	1,22	Płytki gres antypoślizgowe	Płytki ceramiczne na całej wysokości
5	Magazyn	11,34	Płytki gres antypoślizgowe	2xfarba emulsyjna na całej wysokości	13	WC	1,97	Płytki gres antypoślizgowe	Płytki ceramiczne na całej wysokości
6	Rozdzielnia	19,91	Płytki gres antypoślizgowe	2xfarba emulsyjna na całej wysokości	14	Pom. socjalne 1	14,77	Płytki gres antypoślizgowe	2xfarba emulsyjna na całej wysokości
7	Pomieszczenie technologiczne	156,27	Płytki gres antypoślizgowe	Płytki ceram. do 2m, powyżej 2xfarba emulsyjna	15	Pom. socjalne 2	12,69	Płytki gres antypoślizgowe	2xfarba emulsyjna na całej wysokości
8	Pom. agregatu	31,81	Płytki gres antypoślizgowe	2xfarba emulsyjna na całej wysokości					

POWIERZCHNIA UŻYTKOWA RAZEM: 352,25m²

LEGENDA

Zamurowania

UWAGI:

1. Różnicę poziomów posadzki w części halowej zasypać warstwami wg opisu technicznego.
2. Zalecane przejścia szczelne z rurą ochronną typu GPM Integra lub inne równoważne

DYNAMIK FILTR

Zakład Urządzeń Inżynierii Sanitarnej "DYNAMIK FILTR" Nowak i Wądrzyk Spółka Jawna 42–200 Częstochowa ul. Bliz 143/157 tel/fax. (0)34 365–86–08,365–33–06 e–mail: filtr@dynamikfiltr.pl

ZADANIE: PRZEBUDOWA I ROZBUDOWA STACJI UZDATNIANIA WODY W MIEJSCOWOŚCI MOGIELNICA WRAZ Z TOWARZYSZĄCĄ – CZĘŚĆ BUDOWLANA		STADIUM DOKUMENTACJI: INFRASTRUKTURA
OBIEKT: STACJA UZDATNIANIA WODY W MOGIELNICY		P.B.
INWESTOR: URZĄD GMINY I MIASTA W MOGIELNICY 05–640 MOGIELNICA, RYNEK 1		SKALA: 1:50
NAZWA RYSUNKU: BUDYNEK SUW – RZUT PRZYZIEMIA – STAN PROJEKTOWANY		

PROJEKTOWAŁ:	NR UPRAWNIEŃ	PODPIS	DATA	NR RYSUNKU
mgr inż. Małgorzata SOBOŃSKA–SZAFRAN	SLK/1029/PWOK/05		01.2007	B–2
SPRAWDZIŁ: mgr inż. Joanna BUDZISZEWSKA			01.2007	
SPRAWDZIŁ: inż. Tadeusz KORZENIOWSKI	AI–8386/32/1999/80		01.2007	