


PRZEKRÓJ 1-1

SKALA 1:50

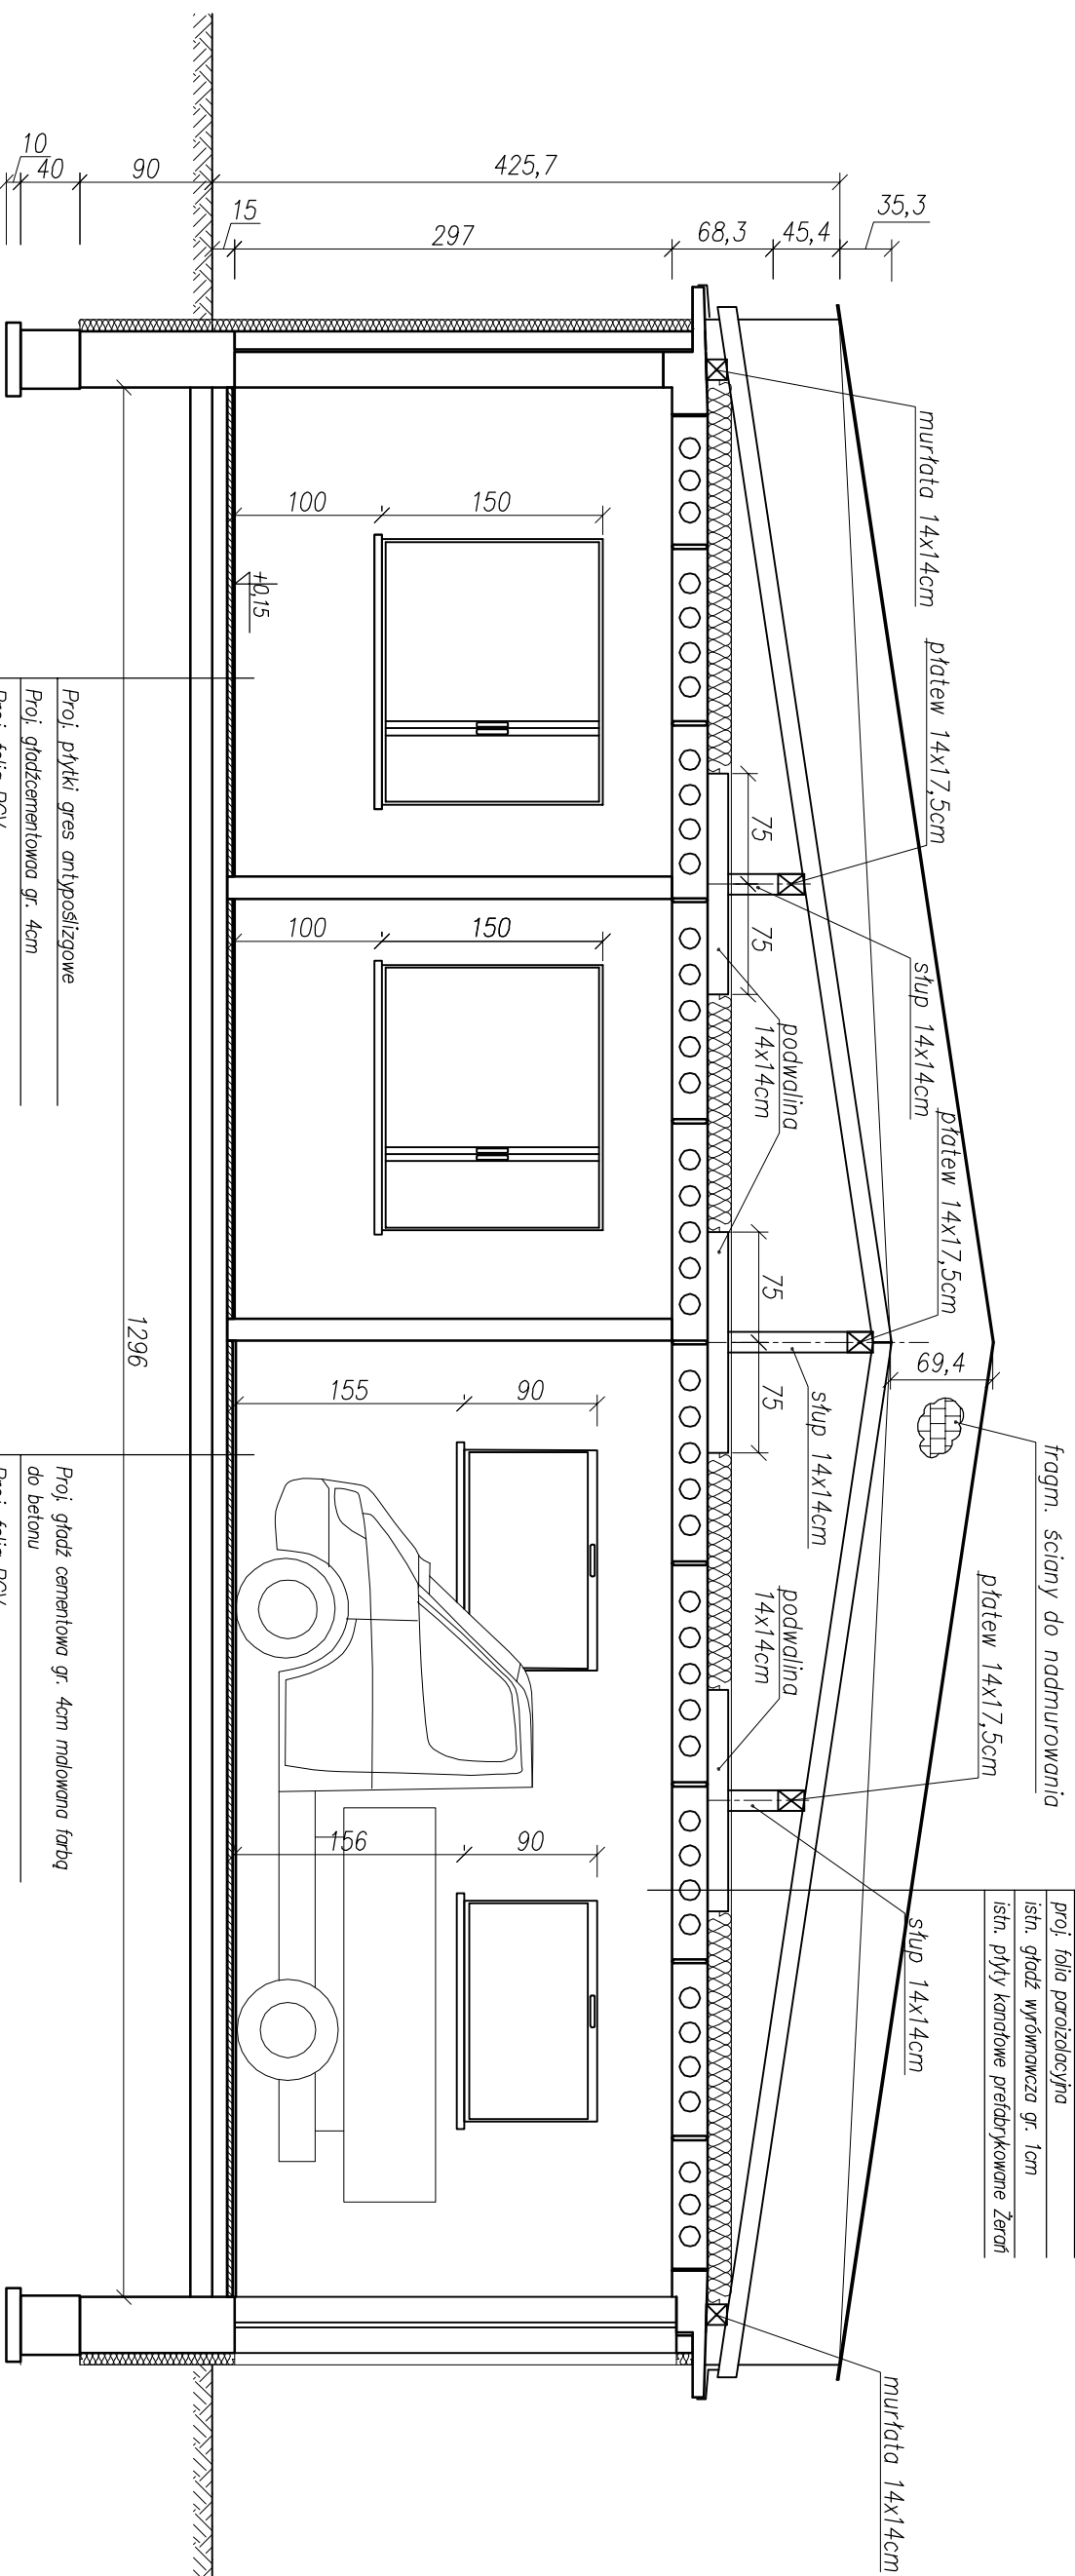

Proj. płytki gres antypoślizgowe  
 Proj. gładź cementowa gr. 4cm  
 Proj. folia PCV  
 Istn. warstwy posadzki

Proj. gładź cementowa gr. 4cm malowana farbą do betonu  
 Proj. folia PCV  
 Istn. warstwy posadzki

proj. blachodachówka  
 proj.łaty 4,5x5cm co 35cm  
 folia paroprzepuszczalna  
 proj. krokwie 5x12,5cm  
 proj. folia paroprzepuszczalna  
 proj. wełna mineralna gr. 16cm  
 proj. folia parozalocująca  
 istn. gładź wygłuszcza gr. 1cm  
 istn. płyty kanalowe prefabrykowane Zerof



**DYNAMIK FILTR**

Zakład Usług Inżynierski Sądziński  
 DYNAMIK FILTR Naczelny Inżynier Sądziński Janina  
 42-200 Szczecinek ul. 05-41-15  
 tel./fax. 091-495-41-06  
 e-mail: filtr@dyamik.pl

ZADANIE: PRZEBUDOWA I ROZBUDOWA STACJI UZDATNIWIANIA WODY W MIEJSCOWOŚCI MOGIELNICA WRAZ Z  
 TOMARZYSZĄĄ – CZĘŚĆ BUDOWLANA

OBIEKT: STACJA UZDATNIWIANIA WODY W MOGIELNICY

INWESTOR: URZĄD GMINY I MIASTA W MOGIELNICY  
 05-640 MOGIELNICA, RMK 1

NAZWA RYSUNKU: BUDYNEK SUIW – PRZEKRÓJ 1-1 – STAN PROJEKTOWANY

PROJEKTOWAŁ:	NR UPRZEMOSEN	DATA	NR RYSUNKU
mgr inż. Małgorzata SOBOSIŃSKA-SZAFRAŃ	SLK/1029/PWK/05	01.2007	1:50
OPRACOWAŁ:			
mgr inż. Joanna BUDZIŃSKA		01.2007	B-3
SPRAWDZIŁ:			
inż. Tadeusz KORZEKWA	AL-83861/32/1999/80	01.2007	

STADIUM: DOKUMENTACJA

P.B.

SKALA

1:50

B-3