
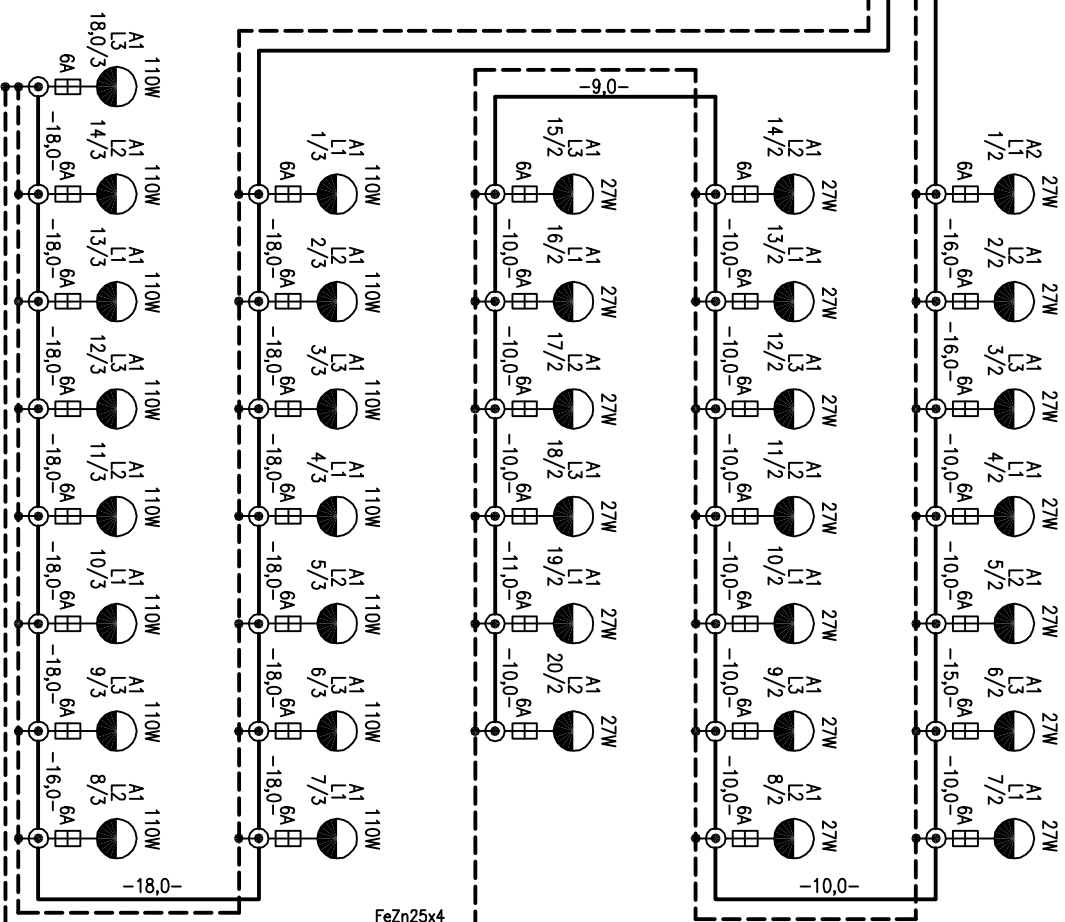


ŚRODEK DODATKOWEJ OCHRONY OD PORAŻEN
SAMOCZYNNIE WYŁĄCZENIE ZASILANIA
W UKŁADZIE SIECI TT

TABLICA TE I TG W II KL. OCHRONNOŚCI

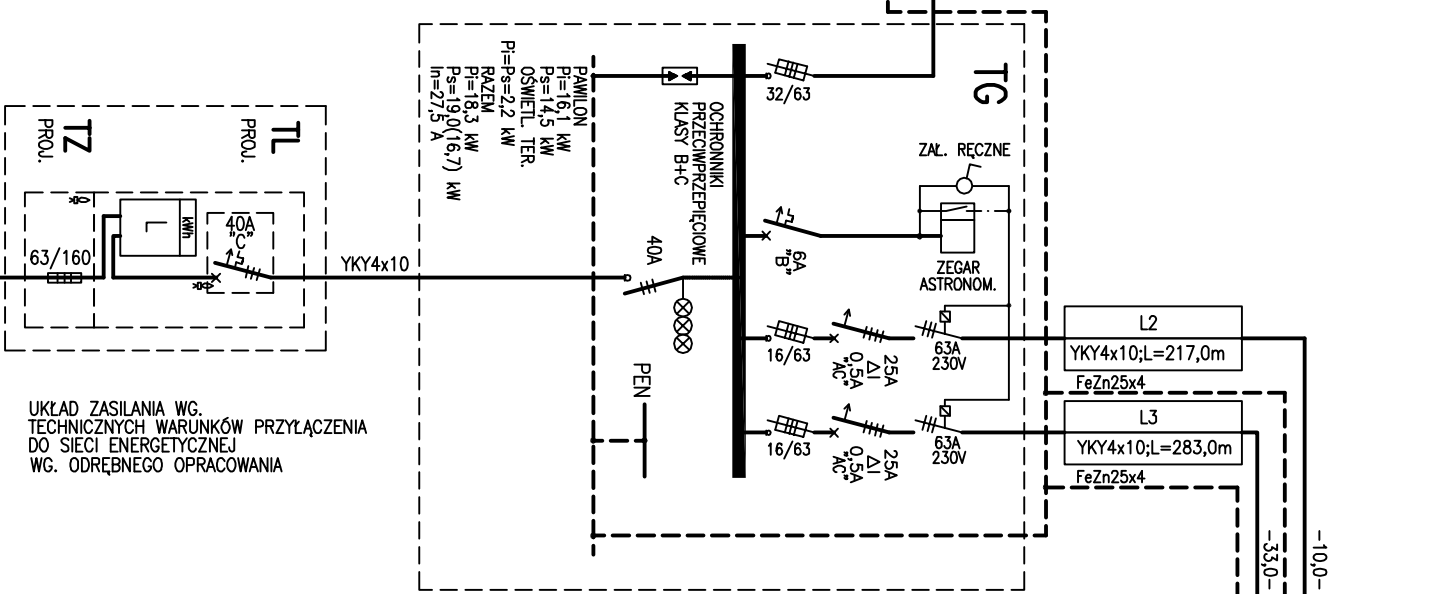

| | | | |
|----------------------|---|-----------------------|----------------------------------|
| INWESTOR: | URZĄD GMINY I MASTA MOGIELNICA ul. Rynek 1 05-640 Mogielnica tel. (48) 663514978 | | |
| PRACOWNIA: | BRONISZ LAND DESIGN ul. Truskawkowa 10, 05-070 Sulejówek tel. (22) 783 37 16, kom. 601 997 809 www.landbronzisz.com | | |
| INWES. TYTUŁ: | PROJEKT ZAGOSPODAROWANIA TERENU WOKÓŁ ZBIORNIKA WODNEGO W MOGIELNICY | | |
| PRZEDMIOT: | SCHEMAT INSTALACJI ELEKTRYCZNEJ | | |
| BRANŻA: | INSTAL. ELEKTRYCZNA | FAZA: | BUDOWLANO-WYKONAWCZY |
| PROJEKTANT: | mgr inż. Andrzej Dziduch | NR UPRAWNIENI: | WA2/1493 |
| ZESPÓŁ: | mgr inż. Jarosław Gwardys | PODPIS: | |
| SPRAWDZIŁ: | inż. Marian Lepie | NR UPRAWNIENI: | 36069 |
| DATA: | 02.2010 | SKALA: | 1:1 |
| | | REWIZJA: | NUMER RYSUNKU: MOG-PB.W.E.2.1.1. |