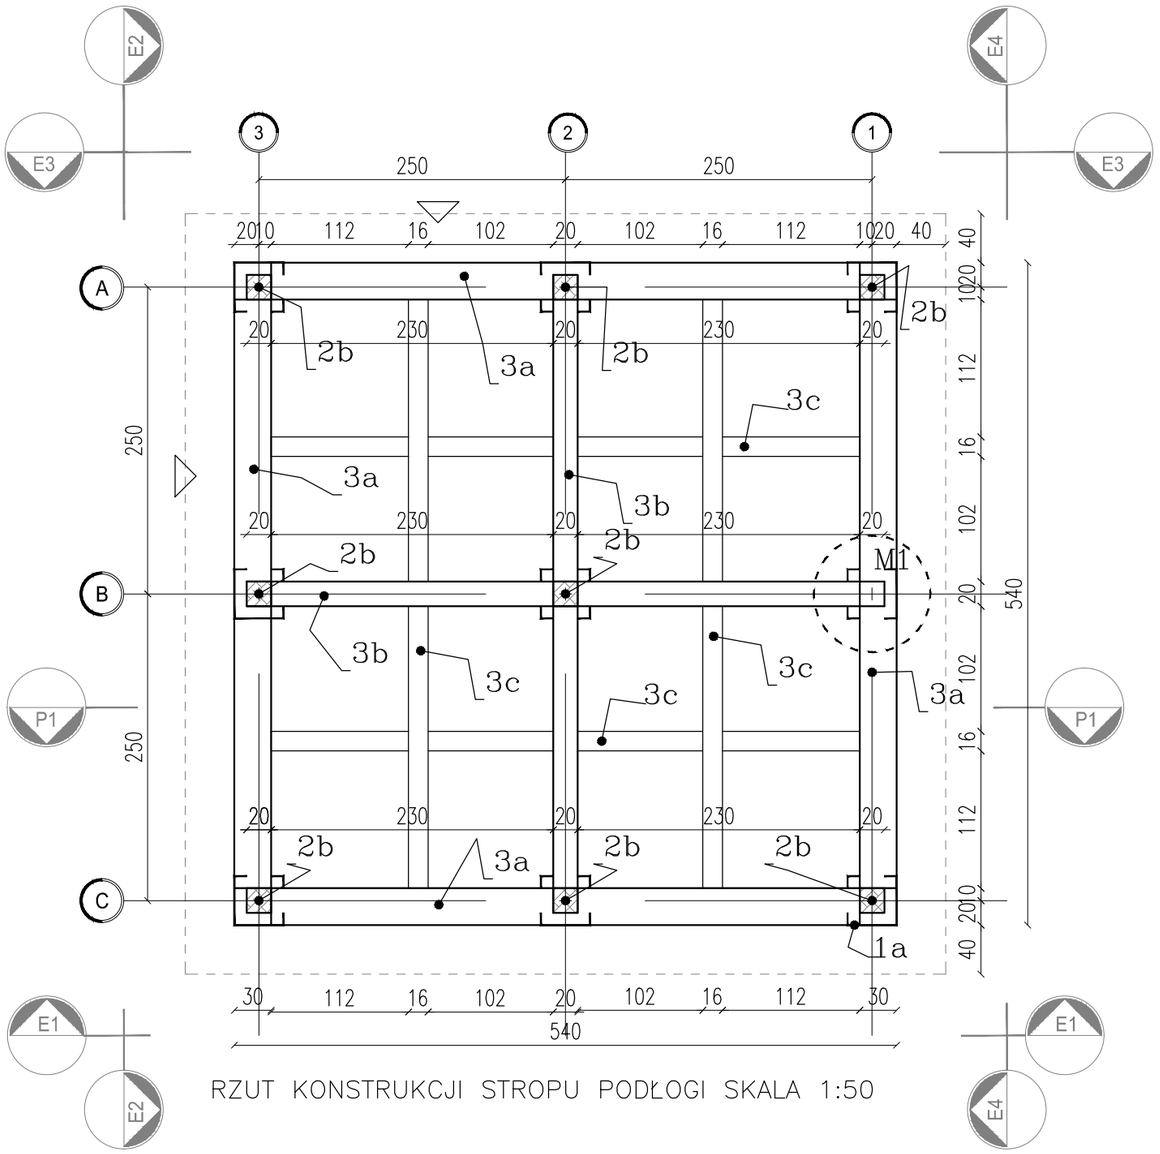

RZUT KONSTRUKCJI STROPU PODŁOGI SKALA 1:50

LEGENDA

FUNDAMENTY, PALE

1a FUNDAMENTY 40x40cm gł. od 6m–9m (gł. wg odrębnego opracowania.)Beton B–25.

PIONOWE ELEMENTY KONSTRUKCJI

2b SŁUP DREWNIANY
o przekroju kwadratowym 20,0x20,0cm

POZIOME ELEMENTY KONSTRUKCJI

3a LEGAR DEREWNIANA
o przekroju kwadratowym 20,0 X 35,0 cm.

3b BELKA DEREWNIANA/LEGAR DREWNIANY
o przekroju kwadratowym 20,0 X 20,0 cm.

3c BELKA DEREWNIANA/LEGAR DREWNIANY
o przekroju kwadratowym 16,0 X 10,0 cm.

ZESTAWIENIE STROPU PODLOGI
– BELKA DEREWNIANA/LEGAR DREWNIANY
o przekroju kwadratowym 20,0 X 35,0 cm.
dł 5,20mb – 2szt.
dł 4,80mb – 2szt.
– BELKA DEREWNIANA/LEGAR DREWNIANY
o przekroju kwadratowym 20,0 X 20,0 cm.
dł 4,80mb – 1szt.
dł 2,30mb – 2szt.
– BELKA DEREWNIANA/LEGAR DREWNIANY
o przekroju kwadratowym 16,0 X 10,0 cm.
dł 2,30mb – 4szt.
dł 1,12mb – 8szt.
–SŁUP DREWNIANY
o przekroju kwadratowym 20,0x20,0cm
dł 2,77mb – 9szt.
– mocowanie belki podwalinowej do fundamentu betonowego – M1 – 9szt
– polaczenie drewnianych elenentów należy wykonać jako ciesielskie lub za pomocą systemowych złącz (np typu ET BMF–Simpson lub równoważne)

LOKALIZACJA:

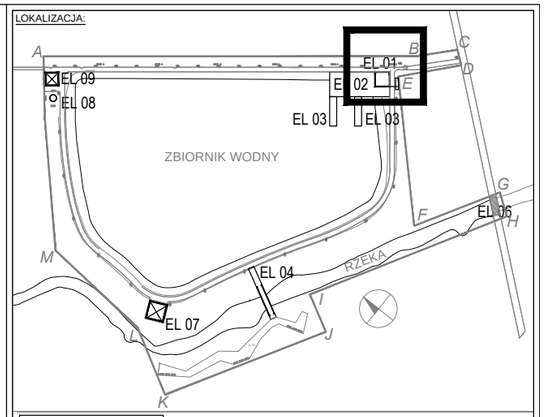

EL 01	PAWILON DREWNIANY

UWAGI I ODWOĞANIA:

1. WYMIARY PODANE W CENTYMETRACH, SPADKI W %, WYMIAR KI TOWY W STOPNIACH.
2. WYMIARY SPRAWDZIĹ W NATURZE PRZED WYKONANIEM ROBč T.
3. PODCZAS ROBOT BUDOWLANYCH NALEł Y STOSOWAĹ SIŃ DO UWAG I OBJAś NIEŏ ZAWARTYCH W OPISIE PROJEKTU ORAZ SPECYFIKACJI TECHNICZNEJ.
4. WYPOSAł ENIE MONTOWAĹ ZGODNIE Z WYTYCZNYMI PRODUCENTA.
5. WSZELKIE INNE OD PROJEKTOWANYCH ROZWIAZANIA UZGODNIĹ Z PROJEKTANTEM.
6. ELEMENTY SYSTEMOWE MOł NA ZAMIENIĹ INNYMI Rč WNOWAł NYMI PO WCZEś NIEJSZEJ KONSULTACJI Z PROJEKTANETEM

INWESTOR:

URZł D GMINY I MIASTA MOGIELNICA
ul.Rynek 1
05-640 Mogielnica
tel. (48) 663514978

PRACOWNIA:

BRONISZ LAND DESIGN

BRONISZ LAND DESIGN
ul.Truskawkowa 10, 05-070 Sulej- wek
tel (22) 783 37 16, kom 601 997 809
www.arturbronisz.com

INWESTYCJA: PROJEKT ZAGOSPODAROWANIA TERENU WOKč ĞZBIORNIKA WODNEGO W MOGIELNICY

PRZEDMIOT: PAWILON DREWNIANY EL 01 - RZUT KONSTRUKCJI STROPU

BRANł A: ARCHITEKTURA

FAZA: BUDOWLANO-WYKONAWCZY

PROJEKTANT:	NR UPRAWNIEŏ :	PODPIS:
mgr inŨ Ewa ł ebrowska	ST-358/88	
inŨ Artur Bronisz		

ZESPč Ğ		
mgr inŨ arch. Natalia Marciniewska		
inŨ Marzena Bronisz		
mgr inŨ Marta WrzesieŒ		

SPRAWDZIĞ	NR UPRAWNIEŏ :	PODPIS:
mgr inŨ Anna MiszczyŒska	9/B-761/ĞOIA/08	

DATA:	SKALA:	REWIZJA:	NUMER RYSUNKU:
02.2010	1:50	-	MOG:PBW:EL01:02