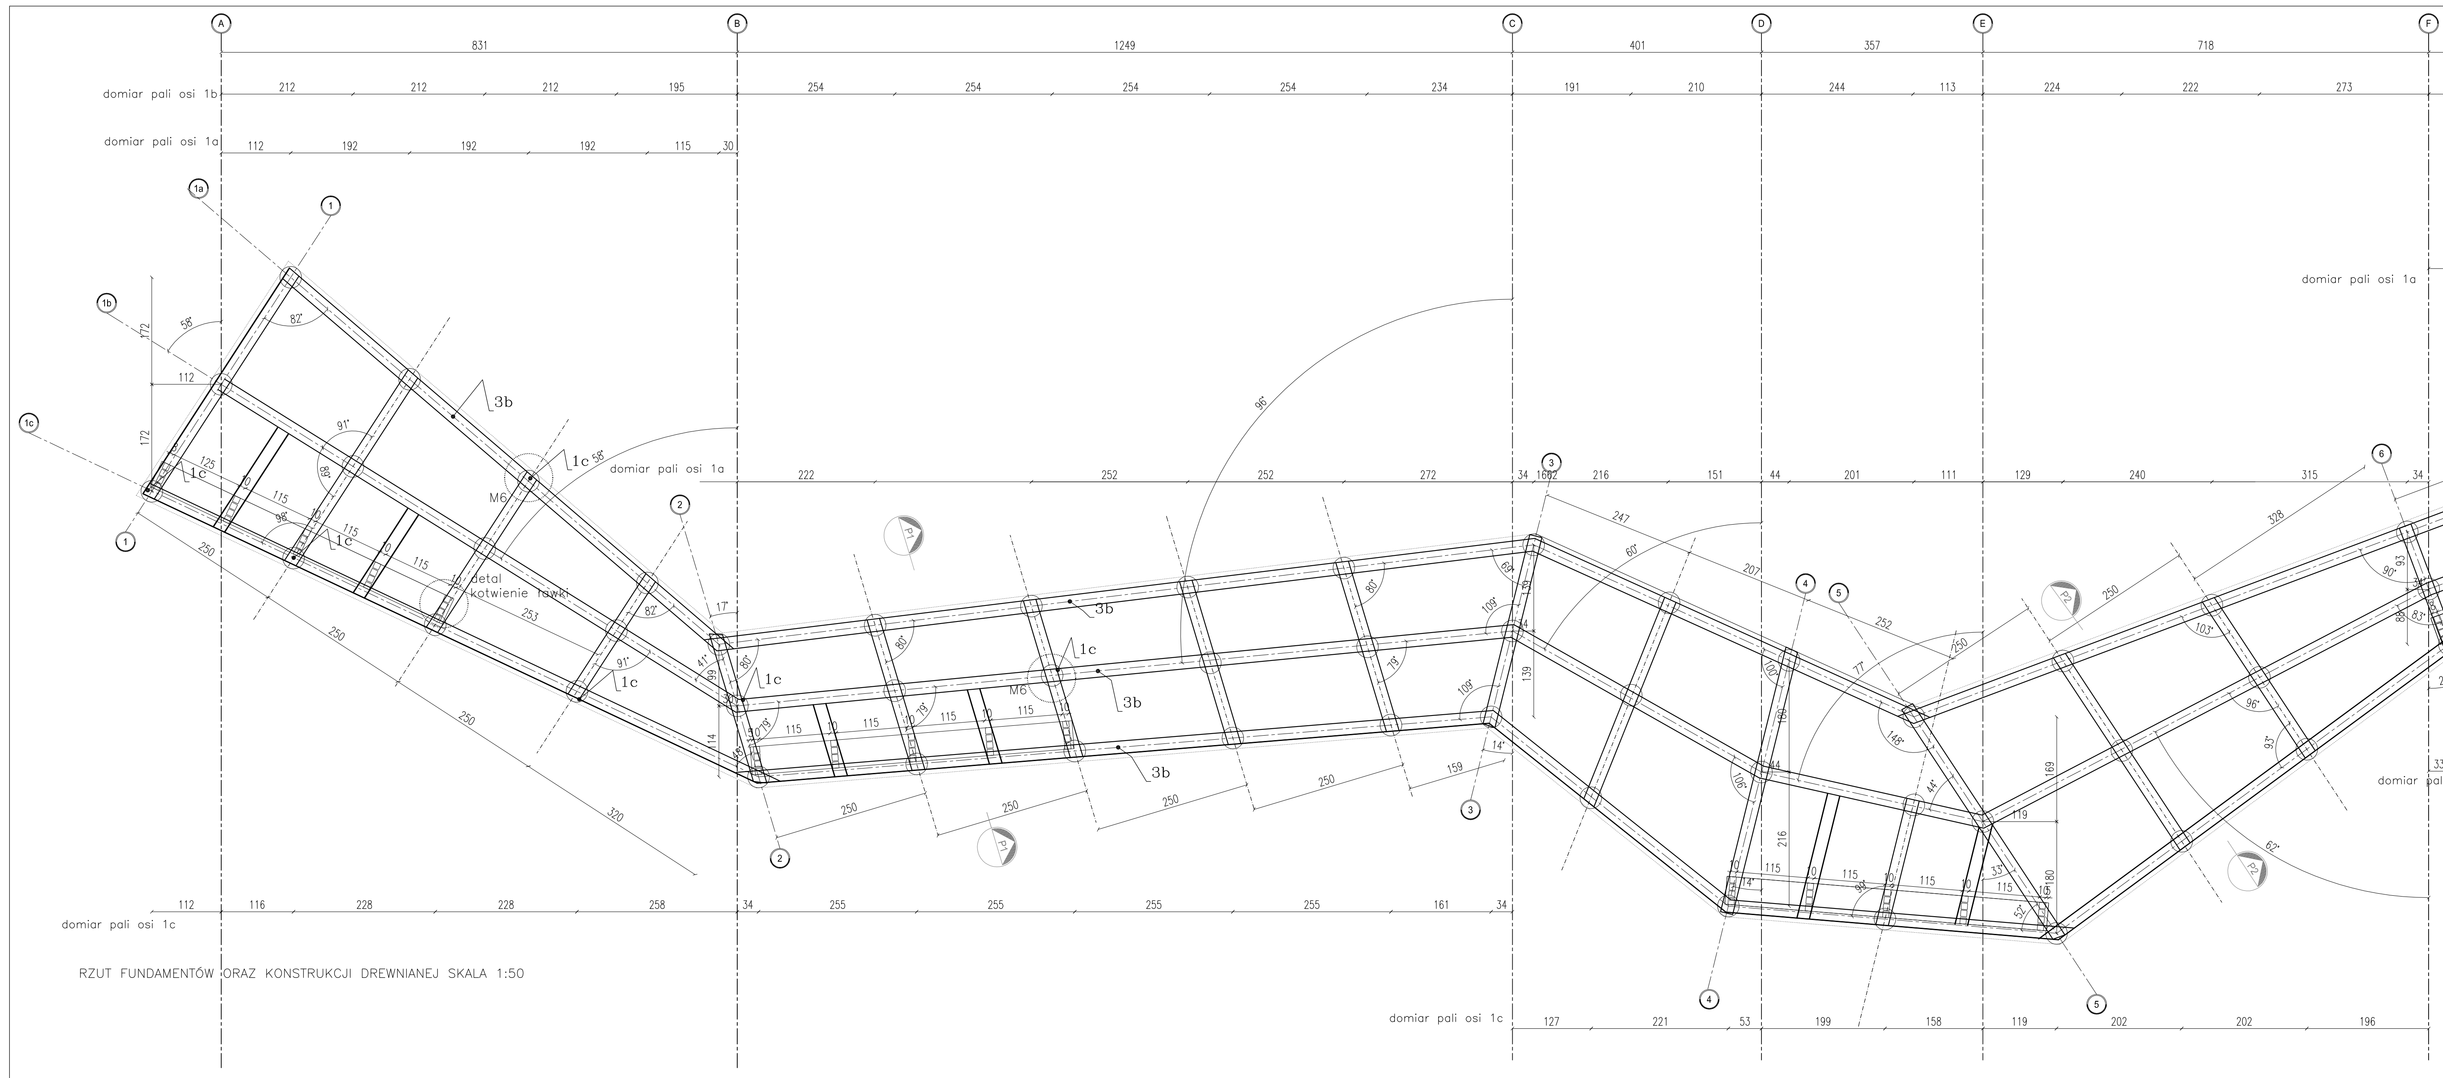

RZUT FUNDAMENTÓW ORAZ KONSTRUKCJI DREWNIANEJ SKALA 1:50

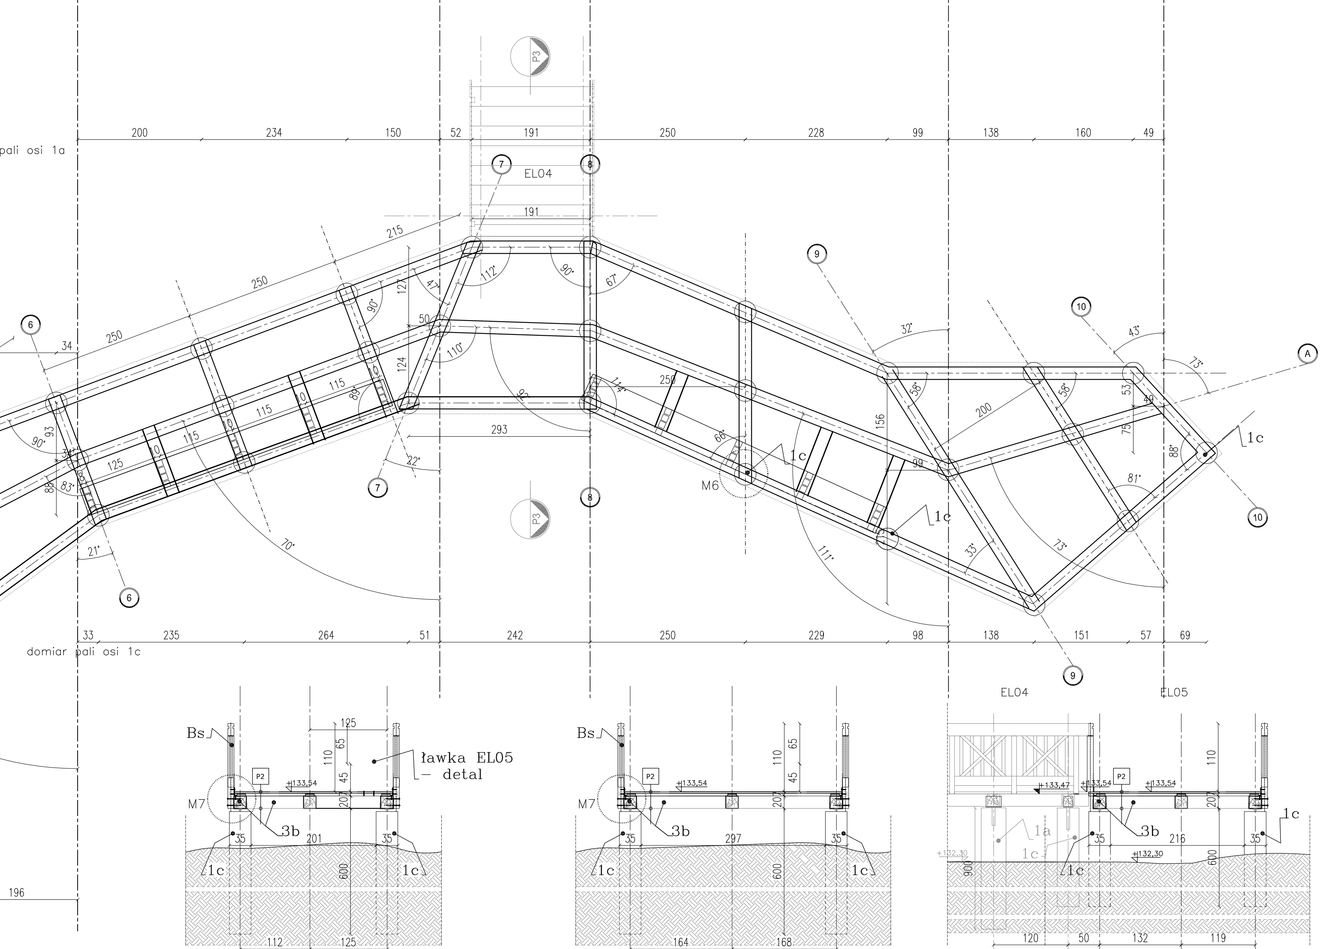

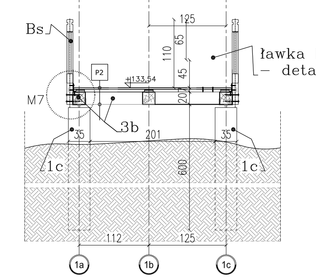

PRZEKRÓJ P1 SKALA 1:50

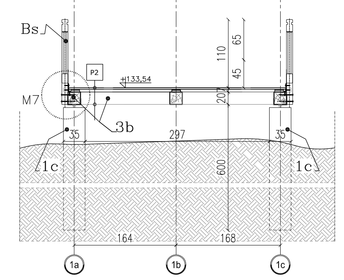

PRZEKRÓJ P2 SKALA 1:50

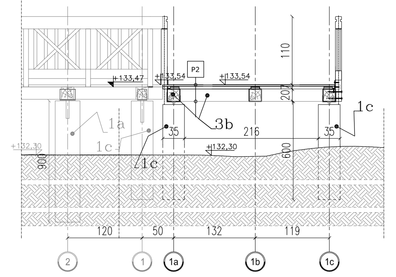
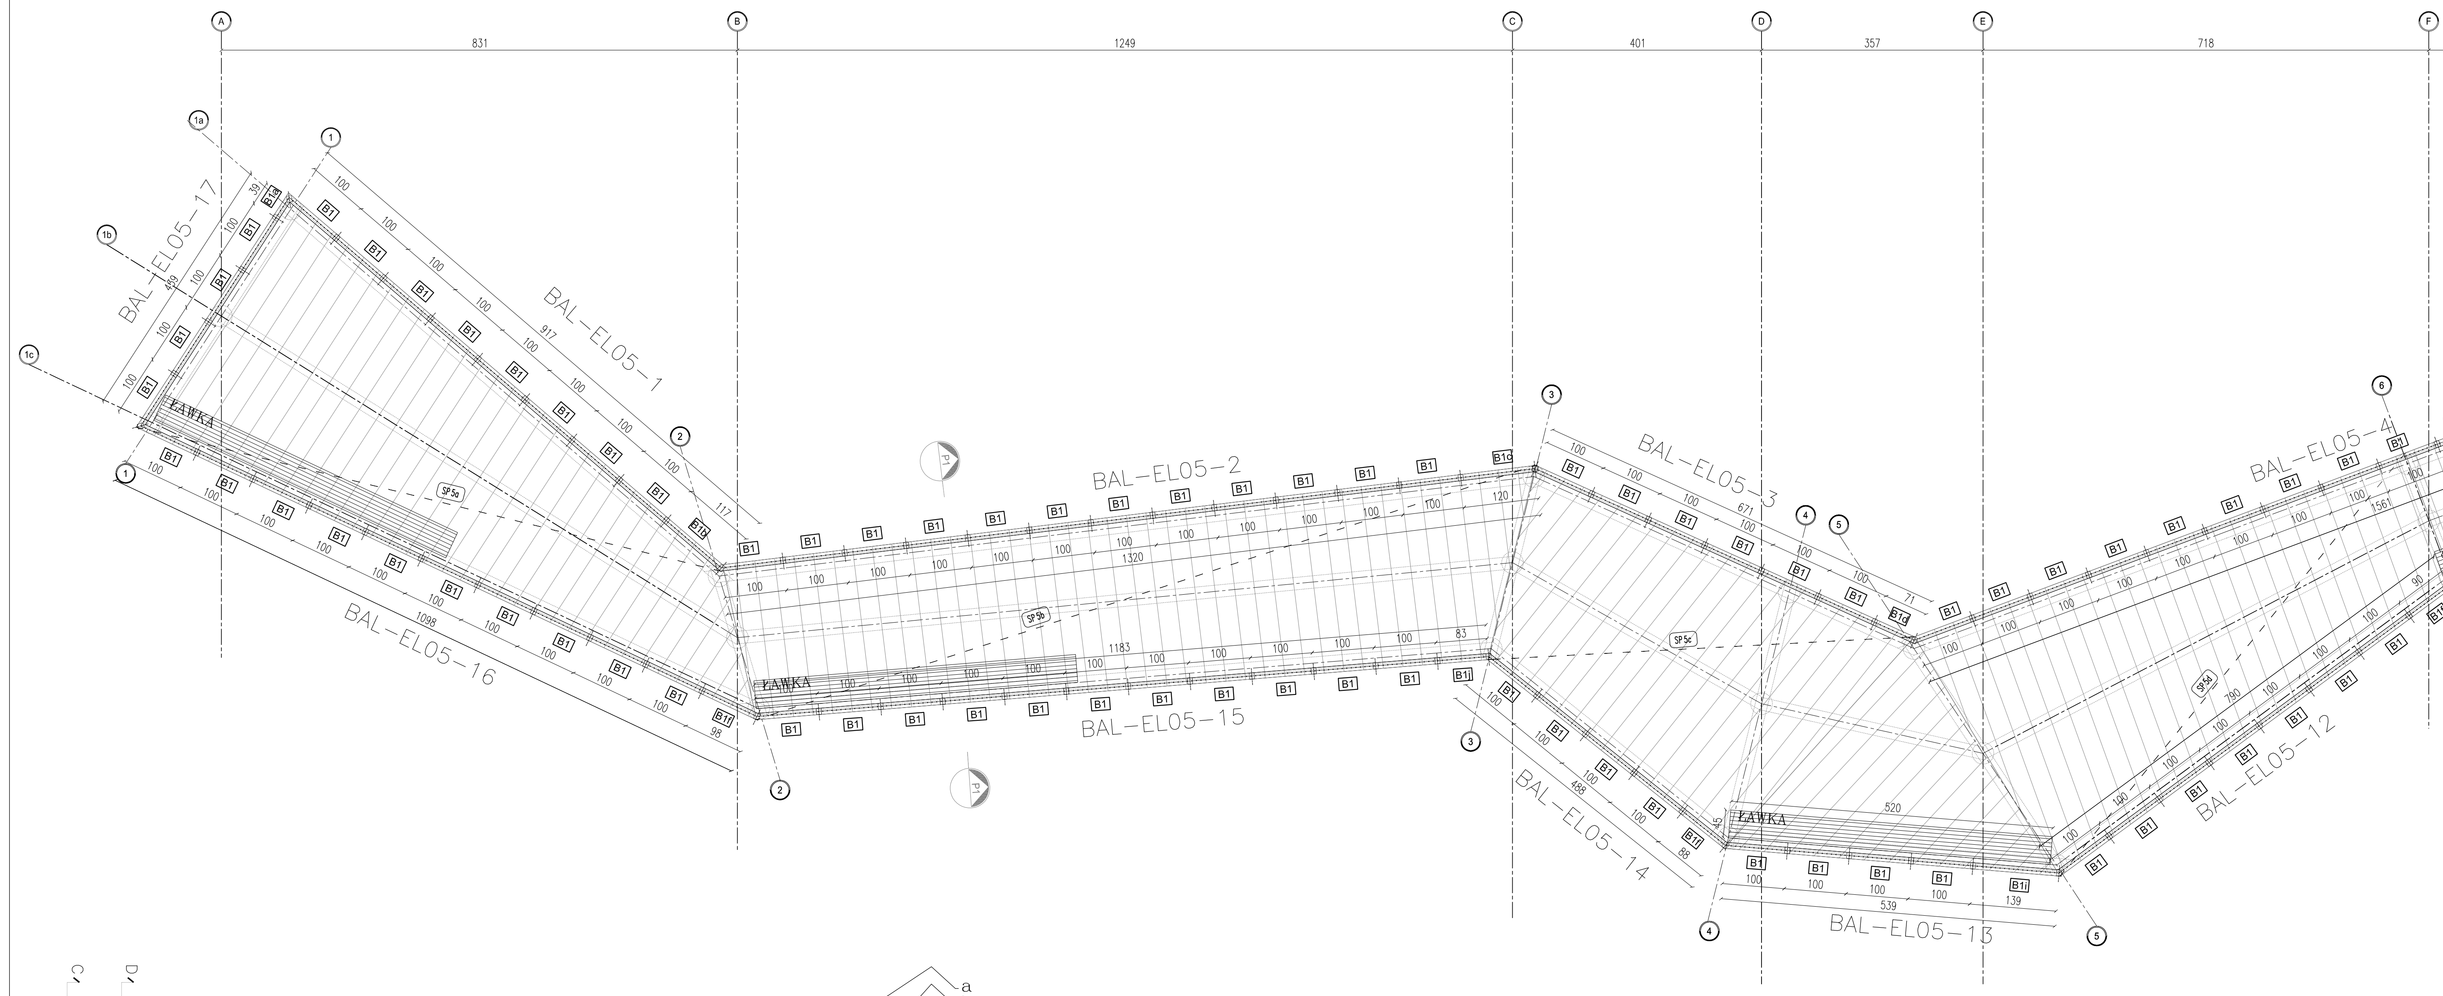
PRZEKRÓJ P3 SKALA 1:50