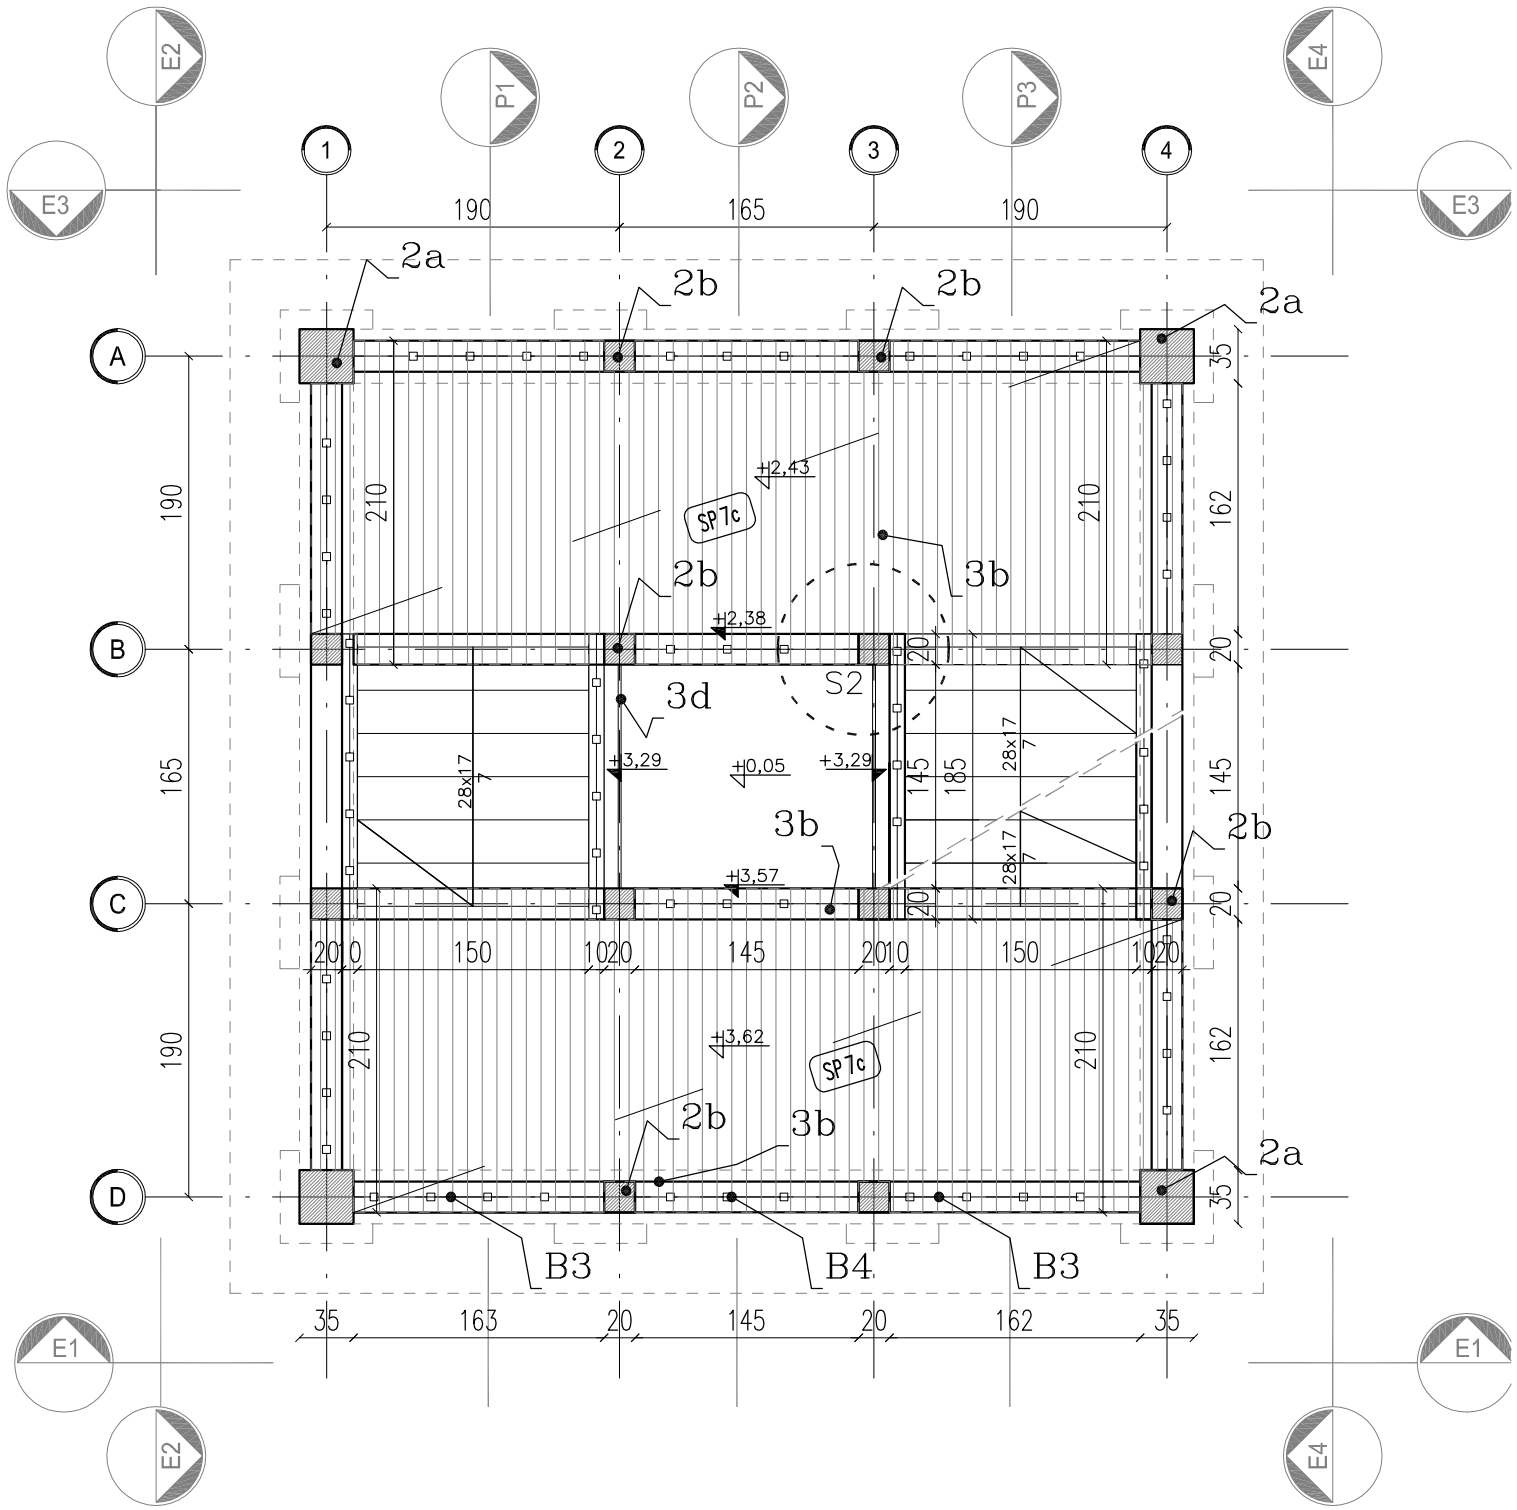

RZUT POZIOM POŚREDNI +2,38 I POZIOM +3,57 SKALA 1:50

LEGENDA:

PIONOWE ELEMENTY KONSTRUKCJI

(2a) SŁUPY DREWNIANE
o przekroju kwadratowym 35,0x35,0cm

(2b) SŁUP DREWNIANY
o przekroju kwadratowym 20,0x20,0cm

POZIOME ELEMENTY KONSTRUKCJI

(3a) LEGAR DEREWNIANA
o przekroju kwadratowym 20,0 X 35,0 cm.

(3b) BELKA DEREWNIANA/LEGAR DREWNIANY
o przekroju kwadratowym 20,0 X 20,0 cm.

(3d) CIĘGŁO METALOWE pręt ze stali nierdzewnej
ø4cm dł 193cm

SCHODY

(6a) BELKA DEREWNIANA 10,0x15,0x185cm.
mocowana do słupów 20x20cm oraz
do belek 20x20cm – 2szt

(6b) STOPNICA deska drewniana
150x33x5cm wpuszczona na 5cm w
belki drewnianej 10,0 X 15,0 cm

(6c) POLICZEK deska drewniana
150x14x5cm mocowana do belki
drewnianej 10,0 X 15,0 cm

(6d) SCHODY terenowe kostka betonowa
6x10

BALUSTRADY I POCHWYTU

(B3) BALUSTRADA Z ROZETĄ B3

(B4) BALUSTRADA Z ROZETĄ B4

(B5) BALUSTRADA Z ROZETĄ B5

ZESTAWIENIE POKRYCIE PODŁOGI DLA POZIOMU
+2,38 oraz POZIOMU +3,57 – 23m2

(SP7c) DESKA TARASOWA z jednostronnie ryflowana
ryflowana, wymiary 50x120 mm,
dł 2,10m

ZESTAWIENIE STROPU PODLOGI
POZIOMU +2,38
– BELKA DEREWNIANA/LEGAR DREWNIANY
o przekroju kwadratowym 20,0 X 20,0 cm.
dł 1,45mb – 2szt.
dł 1,62mb – 4szt
dł 1,70mb – 2szt
POZIOMU +3,57
– BELKA DEREWNIANA/LEGAR DREWNIANY
o przekroju kwadratowym 20,0 X 20,0 cm.
dł 1,45mb – 2szt.
dł 1,62mb – 4szt
dł 1,70mb – 2szt

ZESTAWIENIE BALUSTRAD DLA
POZIOMU +2,38 oraz POZIOMU +3,57
balustrada B3 – 8szt
balustrada B4 – 4szt

ZESTAWIENIE SCHODÓW DLA
POZIOMU +2,38 oraz POZIOMU +3,57
łączna ilość schodów na poizomie – 2 kpl.
Schody 1 kopmpet zestawienie materiału
– BELKA DEREWNIANA 10,0 X 15,0 cm.
mocowana do słupów 20x20cm oraz do belek
20x20cm – 2szt
– STOPNICA deska drewniana 150x33x5cm
wpuszczona na 5cm w belki drewnianej 10,0 X 15,0
cm – 7szt
– POLICZEK deska drewniana 150x14x5cm mocowana
do belki drewnianej 10,0 X 15,0 cm 7szt
– balustrada B5 – 2szt

LOKALIZACJA:

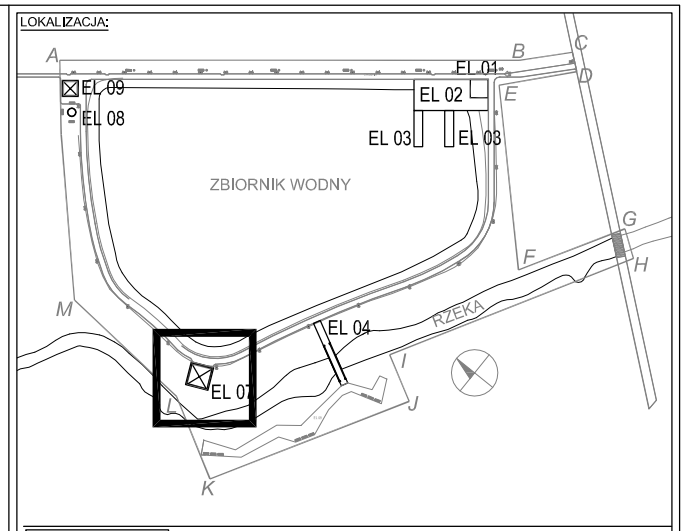

EL 07	WIEŻA WIDOKOWA

UWAGI I ODWOŁANIA:

1. WYMIARY PODANE W CENTYMETRACH, SPADKI W %, WYMIAR KĄTOWY W STOPNIACH.
2. WYMIARY SPRAWDZIĆ W NATURZE PRZED WYKONANIEM ROBÓT.
3. PODCZAS ROBOT BUDOWLANYCH NALEŻY STOSOWAĆ SIĘ DO UWAG I OBJAŚNIEŃ ZAWARTYCH W OPISIE PROJEKTU ORAZ SPECYFIKACJI TECHNICZNEJ.
4. WYPOSAŻENIE MONTOWAĆ ZGODNIE Z WYTYCZNYMI PRODUCENTA.
5. WSZELKIE INNE OD PROJEKTOWANYCH ROZWIAZANIA UZGODNIĆ Z PROJEKTANTEM.
6. ELEMENTY SYSTEMOWE MOŻNA ZAMIENIĆ INNYMI RÓWNOWAŻNYMI PO WCZEŚNIEJSZEJ KONSULTACJI Z PROJEKTANETEM

UWAGI:
– polaczenie drewnianych elenentów należy wykonać jako ciesielskie lub za pomocą systemowych złącz (np typu ET BMF–Simpson lub równoważne)
Słupy drewno klejone element ciągły klasy Gl24h
pozostałe elementy drewniane drewno klasy C24
Słupy wewnętrzne na osi B–C/2–3 spiąć cigłami ø4 ze stali nierdzewniej na wysokości spoczników

INWESTOR:
URZĄD GMINY I MIASTA MOGIELNICA
ul.Rynek 1
05-640 Mogielnica
tel. (48) 663514978

PRACOWNIA:
BRONISZ LAND DESIGN
BRONISZ LAND DESIGN
ul.Truskawkowa 10, 05-070 Sulejówek
tel (22) 783 37 16, kom 601 997 809
www.arturbronisz.com

INWESTYCJA: PROJEKT ZAGOSPODAROWANIA TERENU WOKÓŁ ZBIORNIKA WODNEGO W MOGIELNICY

PRZEDMIOT: WIEŻA WIDOKOWA EL 07 - POZIOM POŚREDNI +2,38 I POZIOM +3,57

BRANŻA: ARCHITEKTURA

FAZA: BUDOWLANO-WYKONAWCZY

PROJEKTANT:	NR UPRAWNIEŃ:	PODPIS:
mgr inż. Ewa Żebrowska	ST-358/88	
inż. Artur Bronisz		

ZESPÓŁ:		
mgr inż. arch. Natalia Marciniewska		
inż. Marzena Bronisz		
mgr inż. Marta Wrzesień		

SPRAWDZIŁ:	NR UPRAWNIEŃ:	PODPIS:
mgr inż. Anna Miszczyńska	9/B-761/ŁOIA/08	

DATA:	SKALA:	REWIZJA:	NUMER RYSUNKU:
02.2010	1:50	-	MOG:PBW:EL07:03