


**ZAŁĄCZNIK NR 1 DO UCHWAŁY NR
RADY GMINY I MIASTA W MOGIELNICY**

SKAŁA 1:20 000

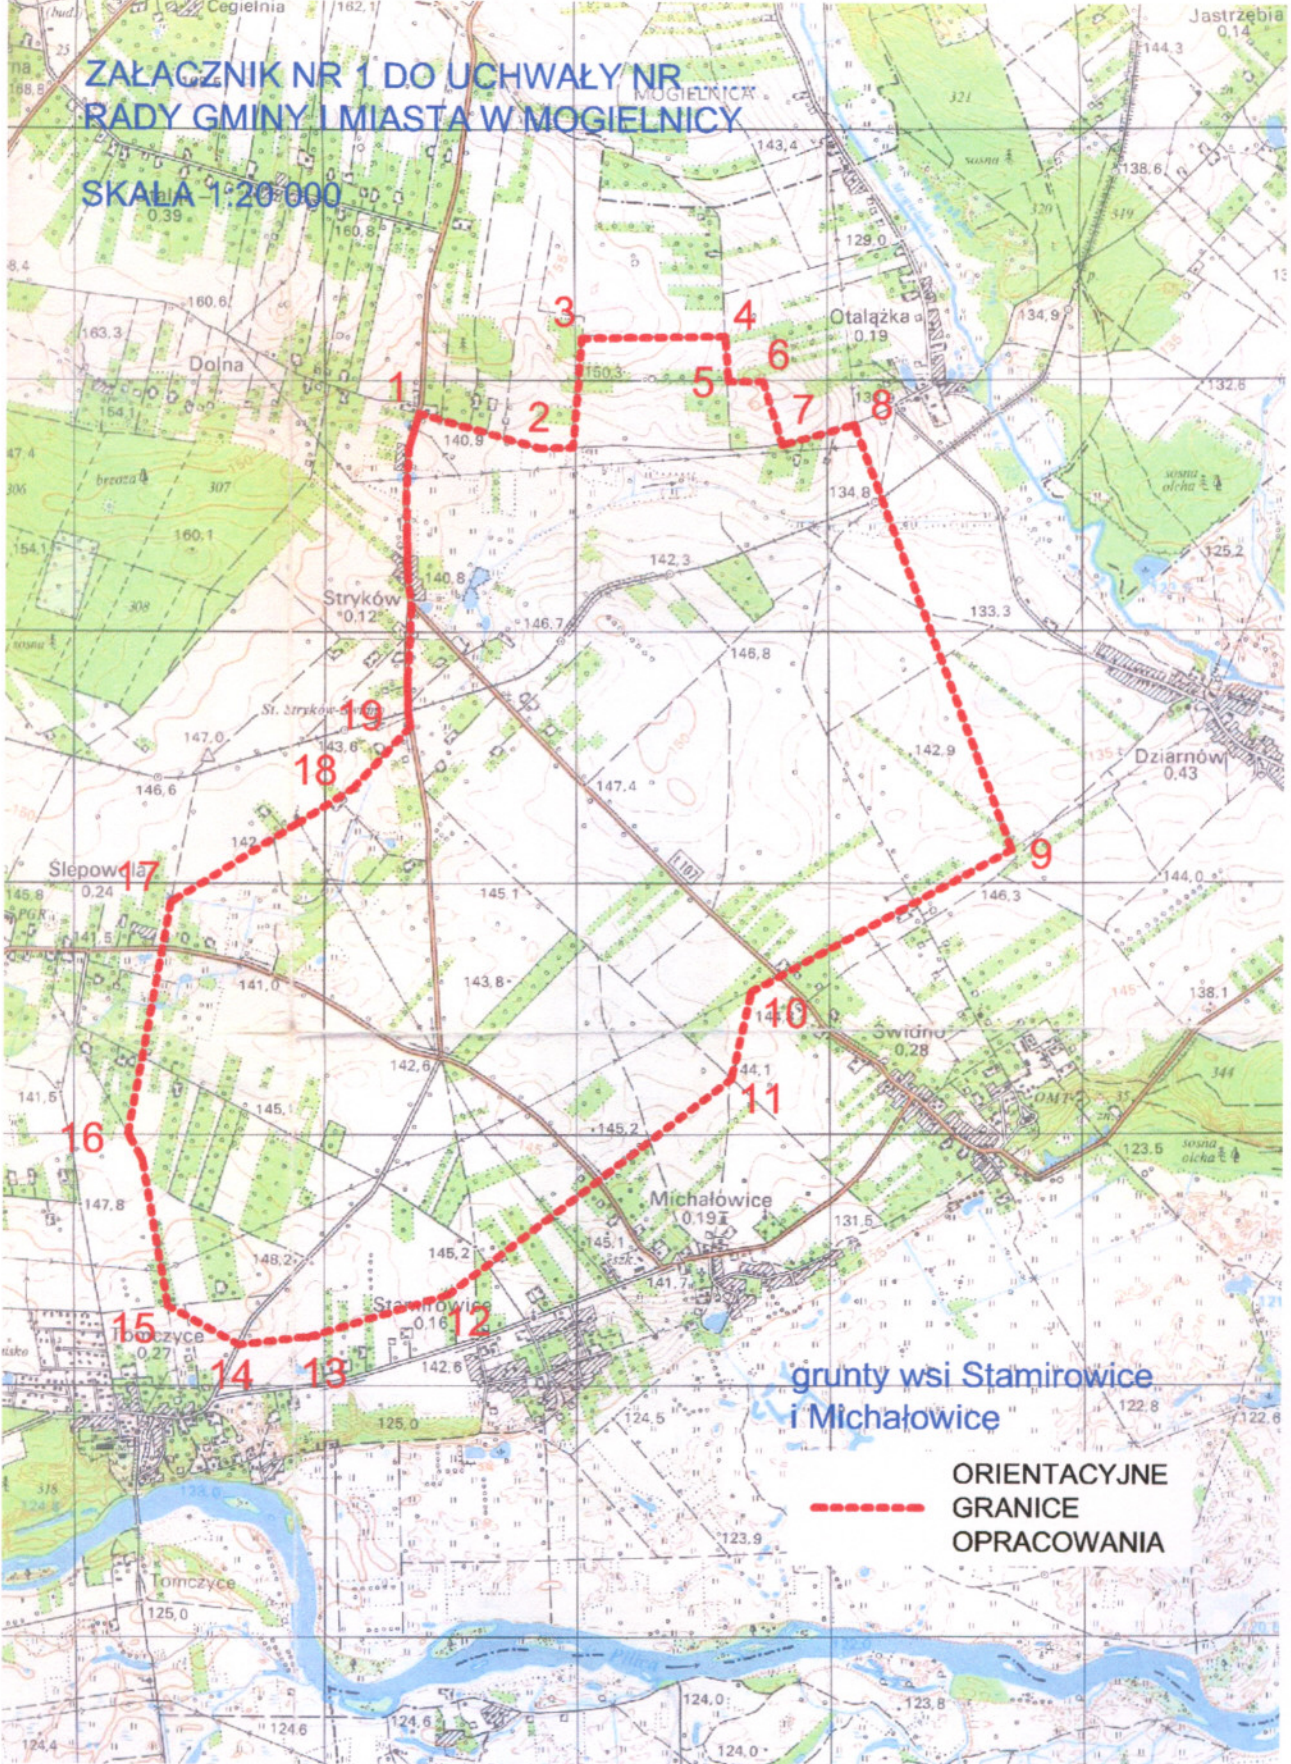

**grunty wsi Stamirowice
i Michałowice**

**ORIENTACYJNE
GRANICE
OPRACOWANIA**