


ZAŁĄCZNIK NR 1 DO UCHWAŁY NR XXII/1118/2011.....
RADY MIEJSKIEJ W MOGIELNICY

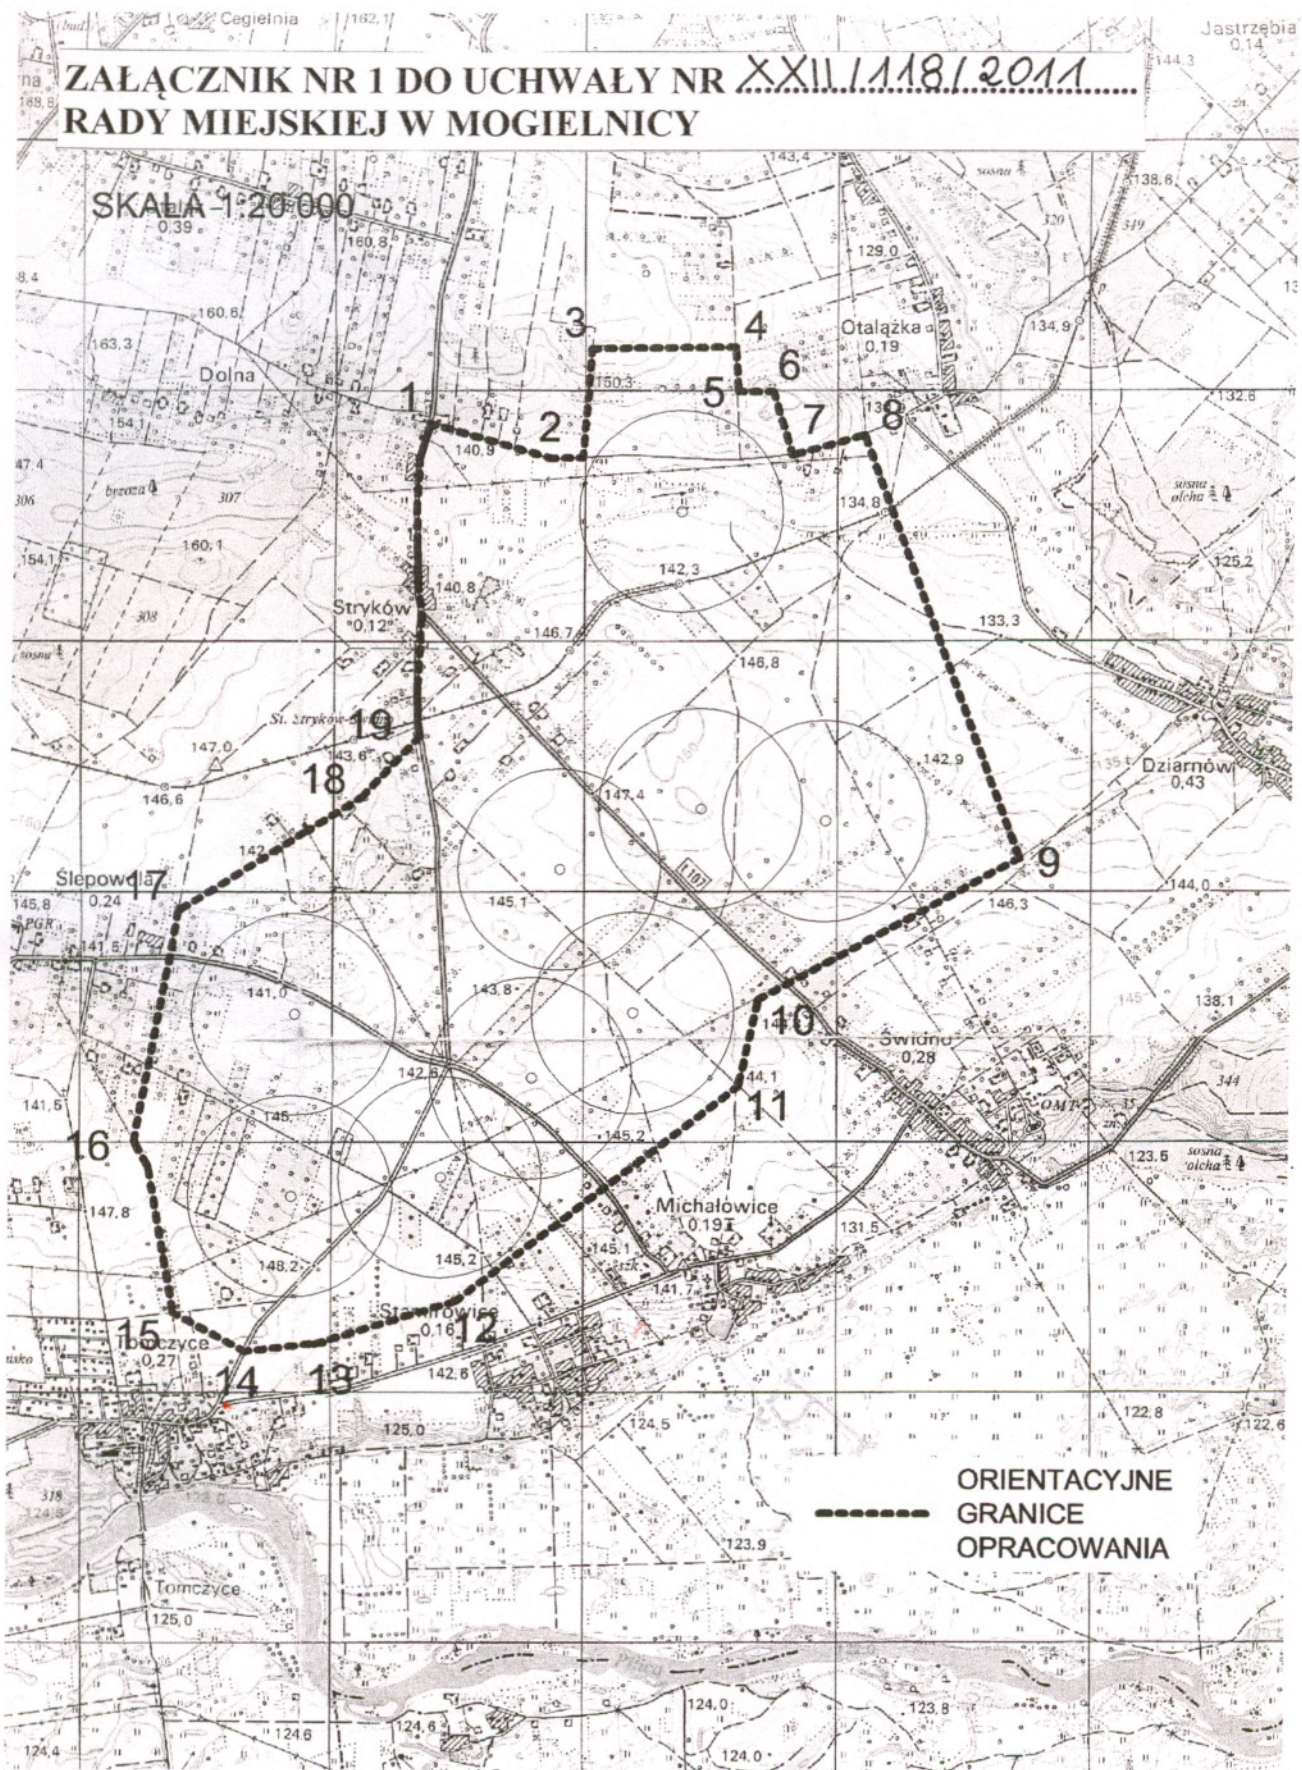

**PRZEWODNICZĄCY
RADY MIEJSKIEJ**

inż. Jarosław Zawalich