FUNDAMENT POD JEDEN ZESTAW SOLARNY(1:50)

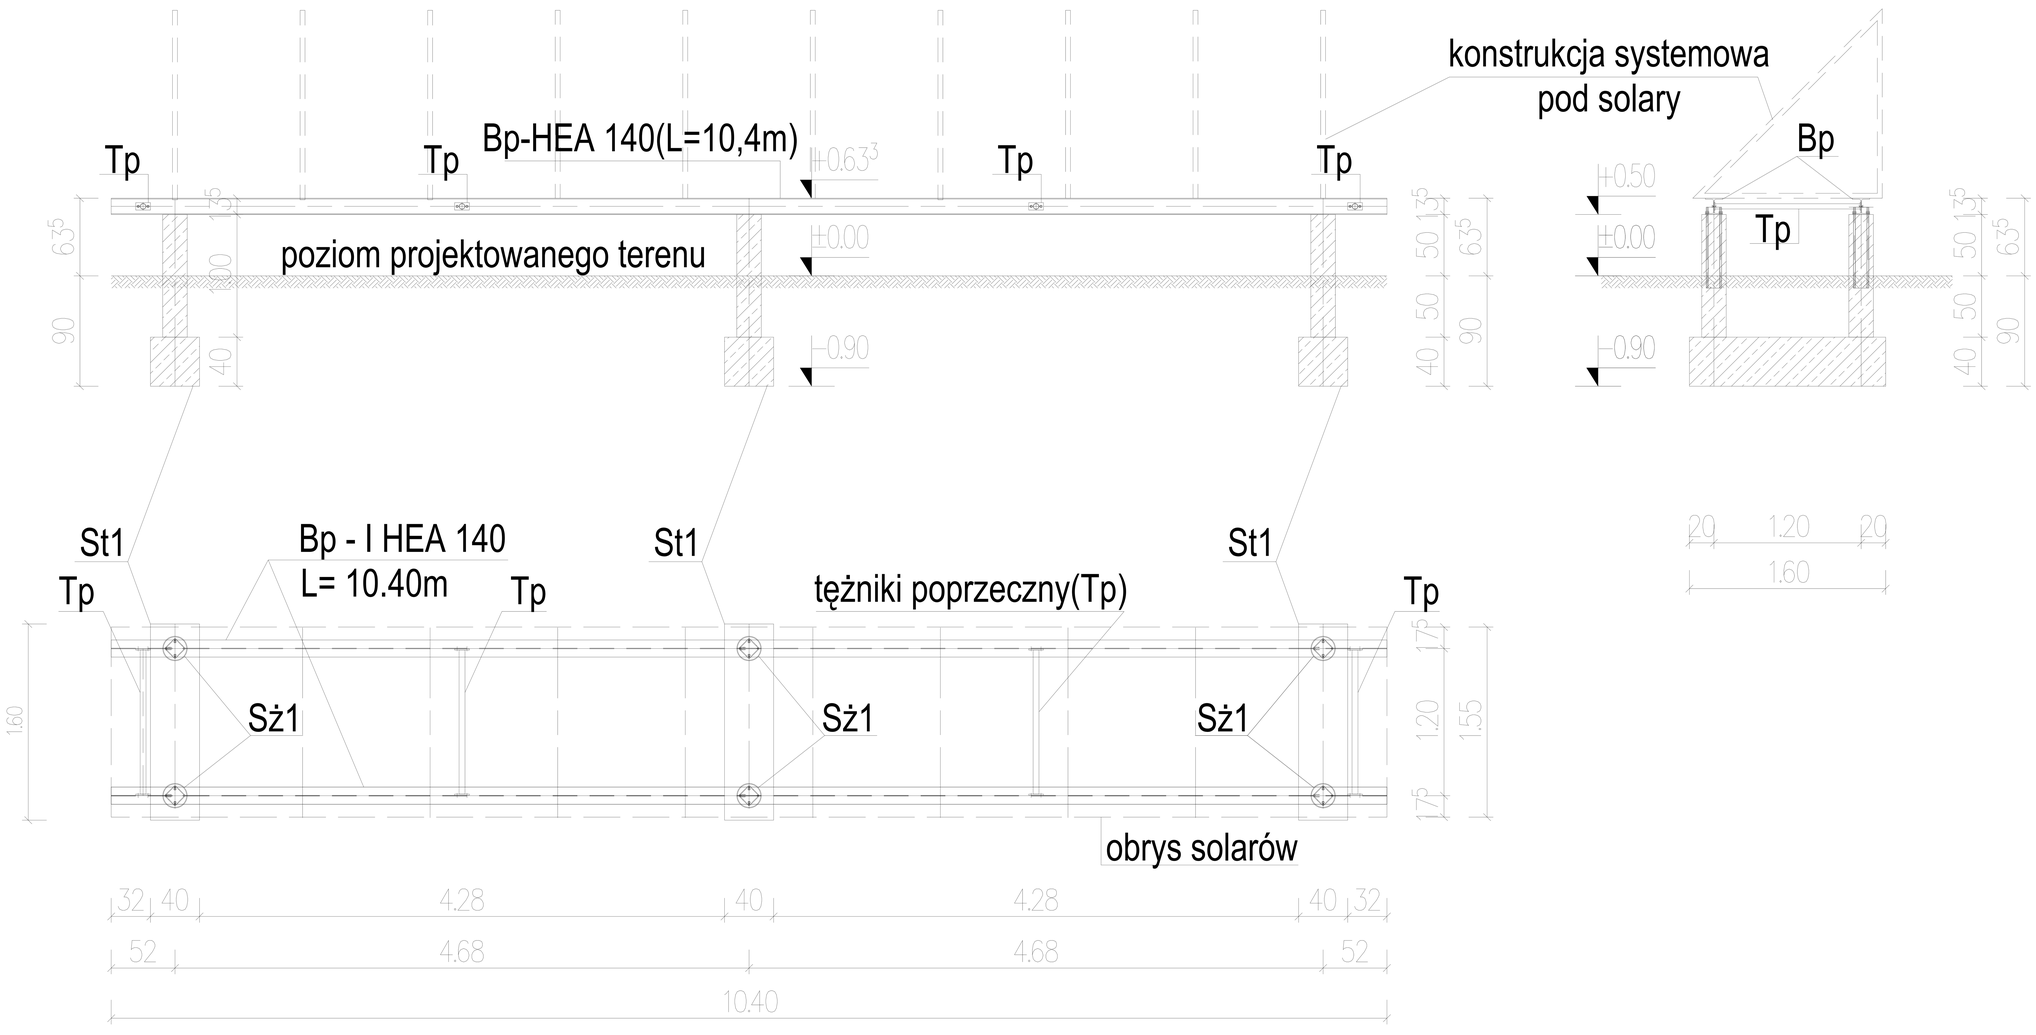

uwagi:

St1- Stopa fundamentowa 40x150x40cm(zbrojona podłużnie 4fi12-AIII)

Sż1- słupek żelbetowy fi20cm (zbrojony 4 fi12-AIII)

Bp - belka podłużna HEA140 (L=10,4m) x2szt

Tp - tężnik poprzeczny (rura fi 48,3/3,2mm)-L=1,175m x4szt

BETON-B20 (C20/25)
stal konstrukcyjna-St3SX
stal zbrojeniowa: A0(St0), AIII(34GS)

	F.H.U. "ZYSK II" Bożena ZYSKOWSKA 42-233 KUŹNICA KIEDRZYŃSKA, UL. ZAWODZIE 5 e-mail: zysk2@o2.pl; k.603 601 293		
NAZWA OBIEKTU	PROJEKT KONSTRUKCJI WSPORCZEJ POD ZESTAWY SOLARNE		
ADRES OBIEKTU	SZKOŁA w MOGIELNICY-KOMPLEKS SPORTOWY 05-640 MOGIELNICA, Plac Rynek 1		
TREŚĆ RYSUNKU	*FUNDAMENT POD ZESTAW BATERII SOLARNYCH*		
PROJEKTANT	mgr inż. Krzysztof ZYSKOWSKI upr. UAN-VII/83861/117/89 specjalność konstrukcyjno - budowlana		NR RYS. 3
OPRACOWAŁA	J.W.		
DATA	CZERWIEC 2011r	SKALA 1:50	