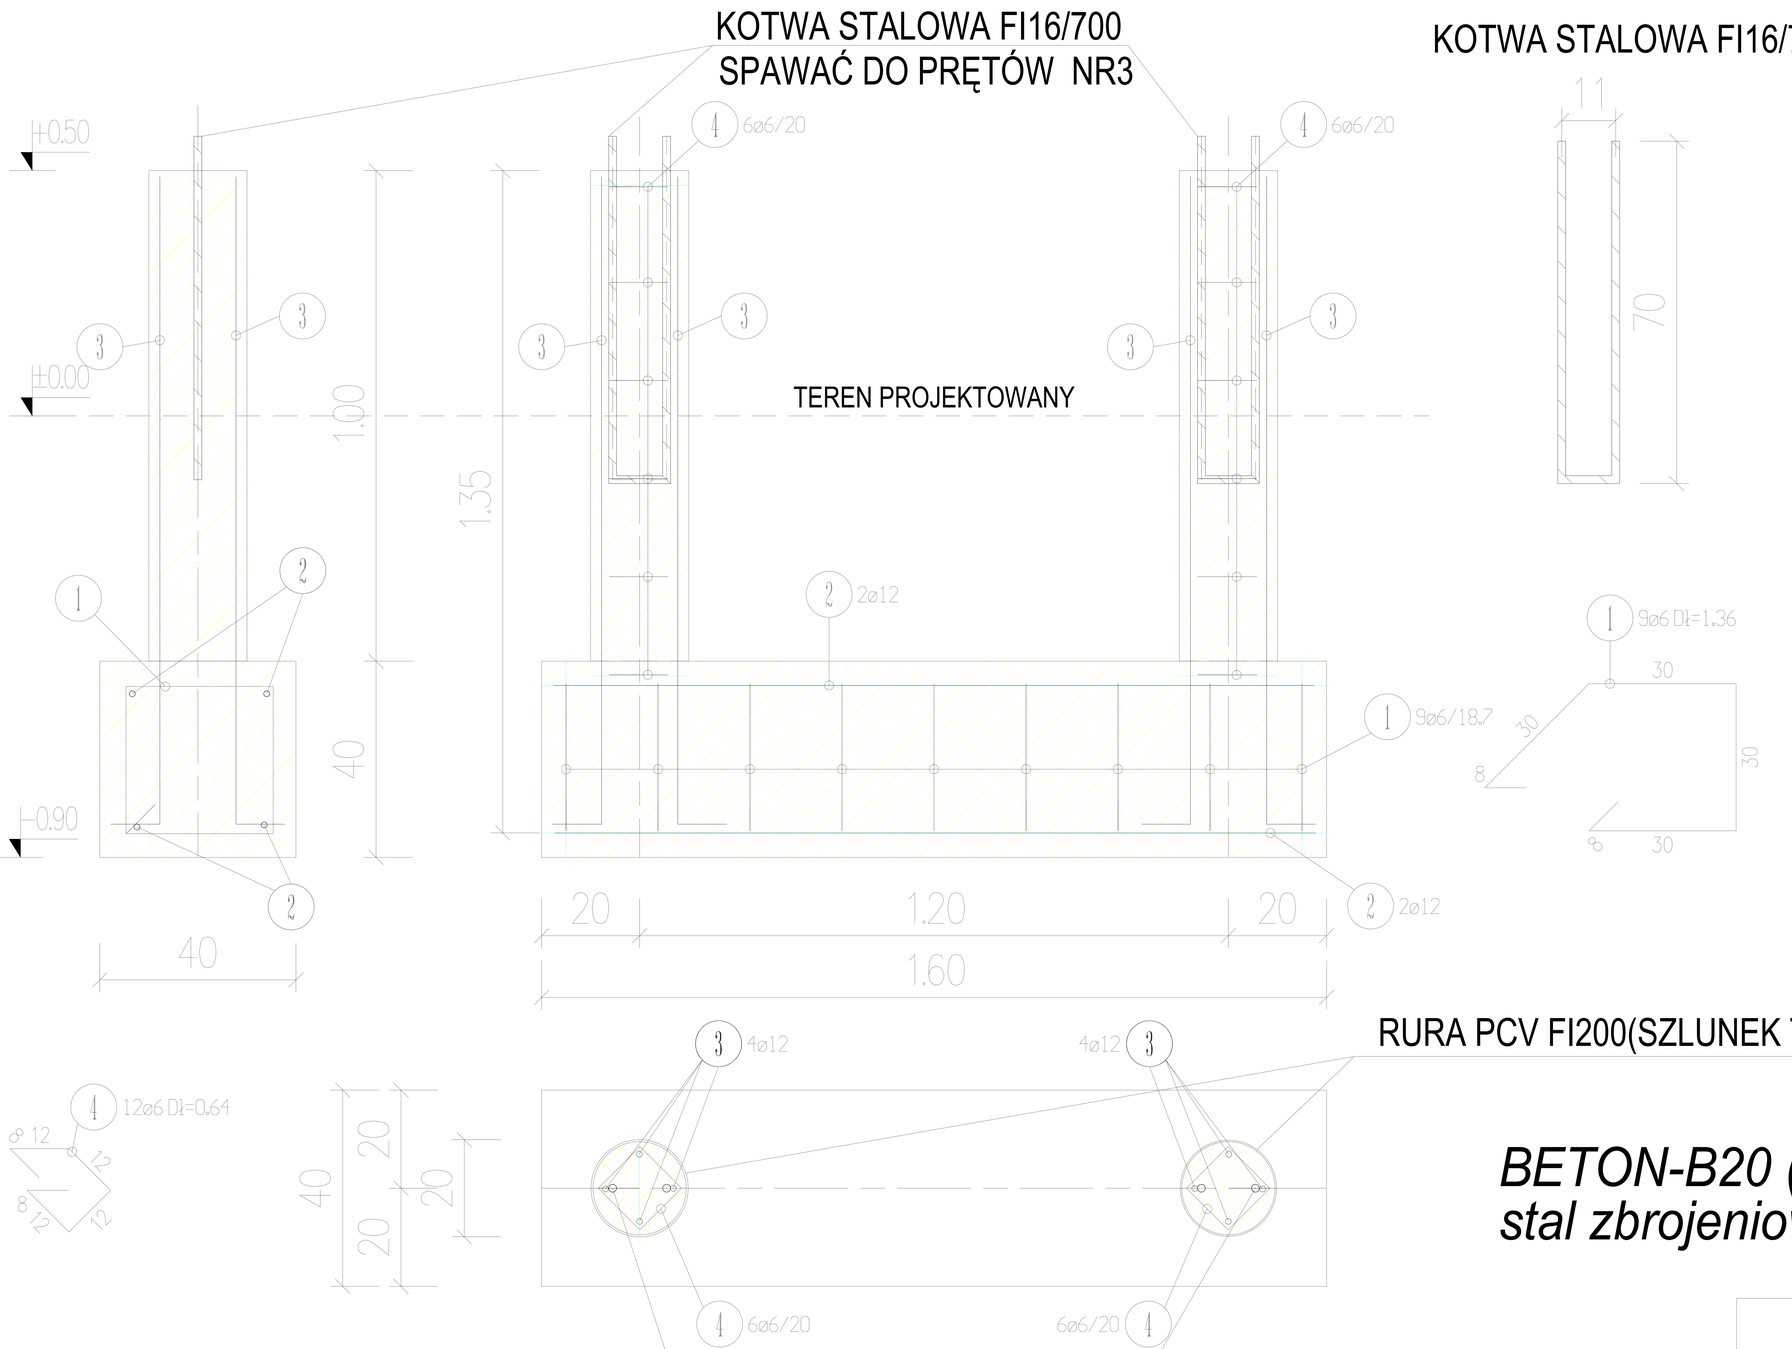

ZESTAWIENIE STALI

Stal A-0

Pozycja	Sztuk	Średnica	Długość
1	9	6	1.36
4	12	6	0.64

Średnica	Długość całkowita	Ciężar
6	19.92	4.42
Ciężar sumaryczny		4.42

Stal A-III 34GS

Pozycja	Sztuk	Średnica	Długość
2	4	12	1.55
3	8	12	1.42

Średnica	Długość całkowita	Ciężar
12	17.56	15.59
Ciężar sumaryczny		15.59

BETON-B20 (C20/25)
stal zbrojeniowa: A0(St0), AIII(34GS)

F.H.U. "ZYSK II" Bożena ZYSKOWSKA
42-233 KUŹNICA KIEDRZYŃSKA, UL. ZAWODZIE 5
e-mail: zysk2@o2.pl; k.603 601 293

NAZWA OBIEKTU	PROJEKT KONSTRUKCJI WSPORCZEJ POD ZESTAWY SOLARNE		
ADRES OBIEKTU	SZKOŁA w MOGIELNICY-KOMPLEKS SPORTOWY 05-640 MOGIELNICA, Plac Rynek 1		
TREŚĆ RYSUNKU	*ZBROJENIE FUNDAMENTU*		
PROJEKTANT	mgr inż. Krzysztof ZYSKOWSKI upr. UAN-VIII/83861/117/89 specjalność konstrukcyjno - budowlana		NR RYS. 4
OPRACOWAŁA	J.W.		
DATA	CZERWIEC 2011r	SKALA 1 : 12,5	